



REPÈRE DES MENUISERIES

AUV	Auvent
C2	Coulissant 2 vantaux
C3	Coulissant 3 vantaux
FG	Fenêtre Galandage
FB	Fenêtre Battante
GC	Garde Corps
JAL	Jalousie
PC	Porte Coulissante
PF	Porte Fenêtre
VPC	Volet Persienne Coulissant
VRE	Volet Roulant Electrique

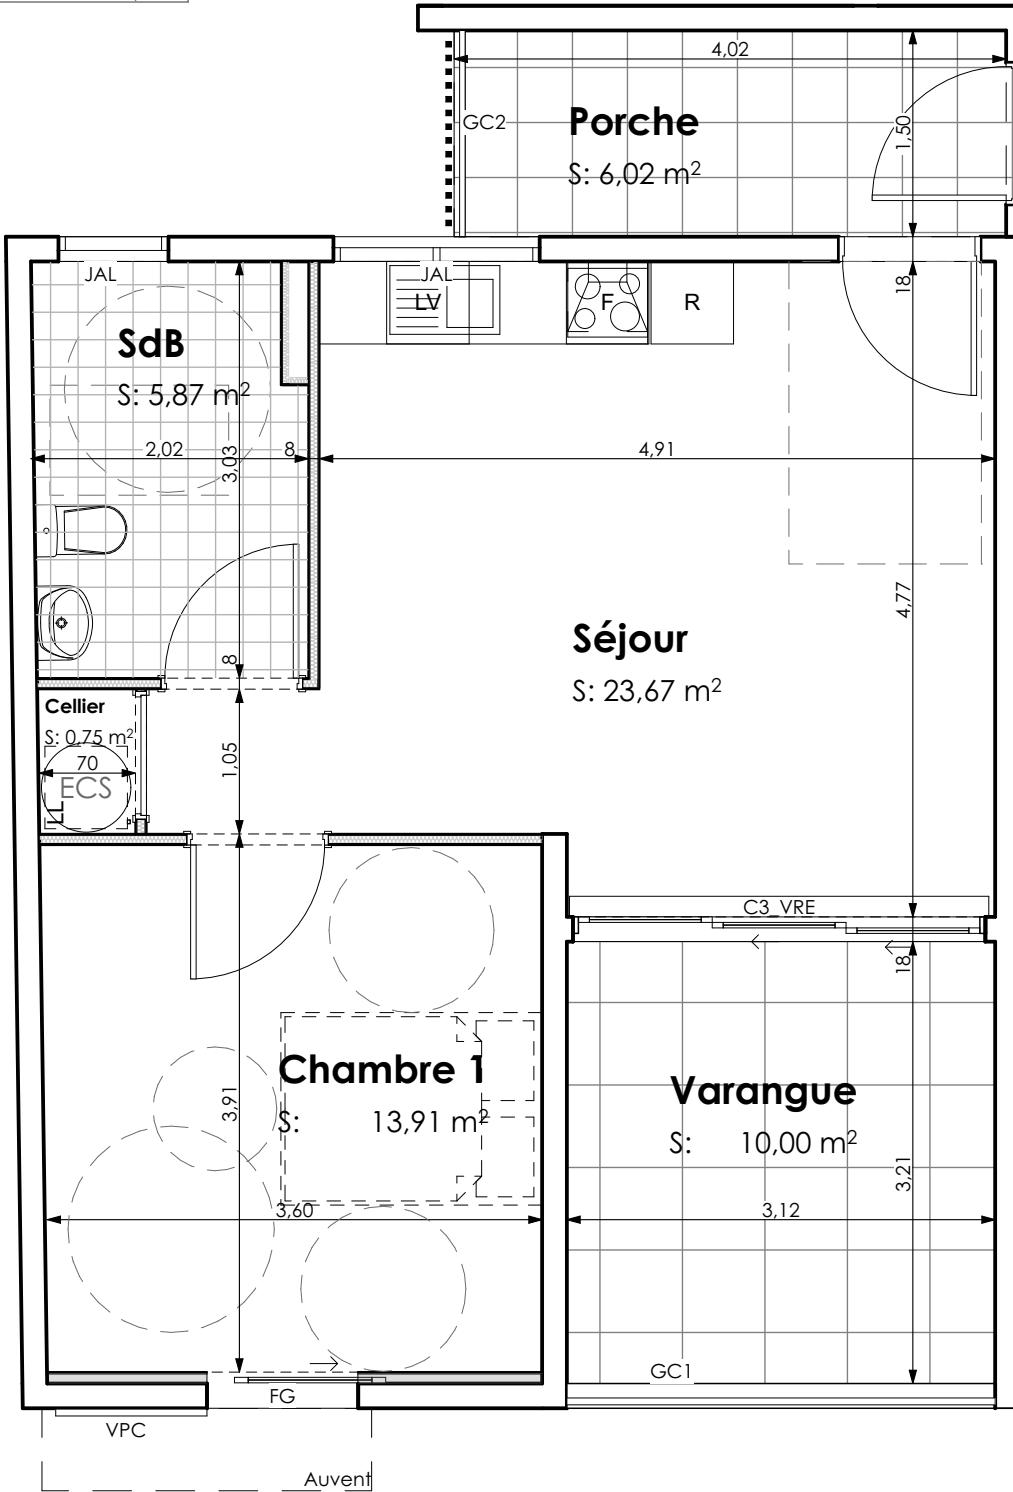

PLAN DE REPERAGE		R+2
Séjour	23,67	
Chambre 1	13,91	
SdB	5,87	
Cellier	0,75	
Total SHCC	44,20 m ²	
Varangue	10,00	
Porche	6,02	
Total SHT	60.22 m²	

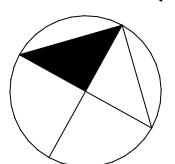

Logement : 09 **T2a** **Niveau** **R+2** **Adresse :** 8 rue du vingt décembre 1848 - BN 327

Indice 6

DATE : 29/04/2025