





Résidence LE LINCOLN

51 Bis, rue Juliette Dodu - 97400 Saint Denis

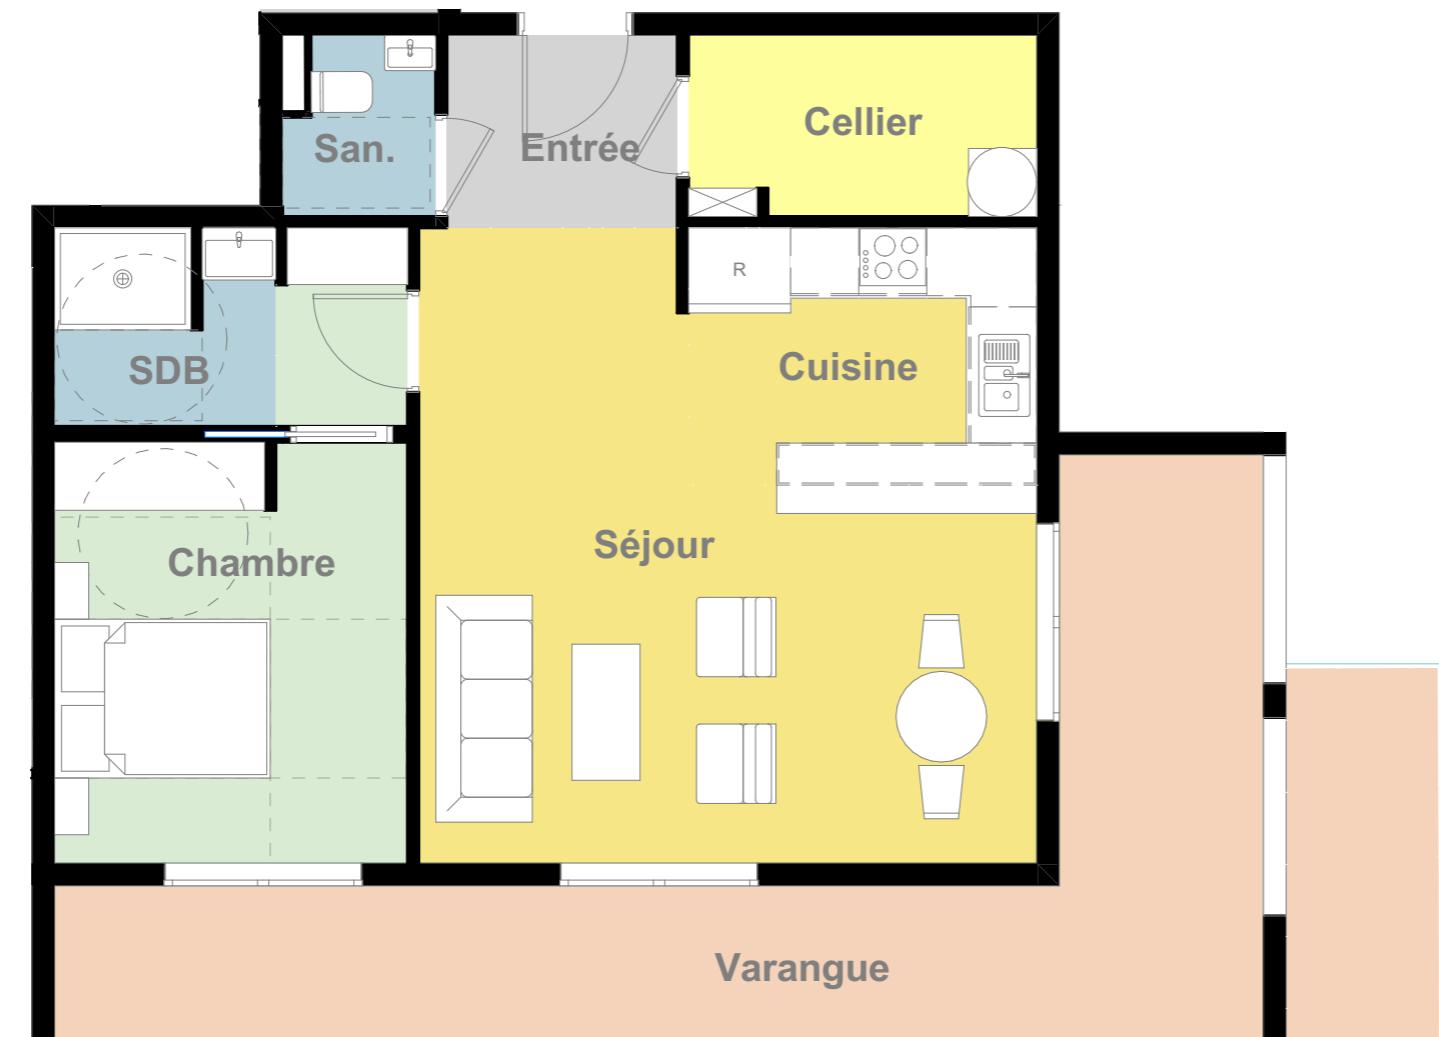

Aménagements mobilier à titre indicatif

Le présent plan est établi sur la base du dossier de permis de construire et pourra subir des adaptations dimensionnelles, techniques ou d'organisation, afin de répondre aux contraintes induites par les études détaillées d'exécution.
Les soffites et faux plafonds sont dessinés à titre indicatif et sont susceptibles d'être modifiés.

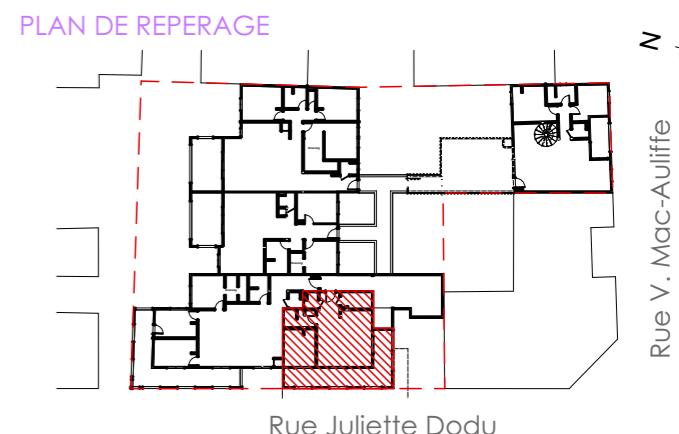

R+2 Appartement n°201 Type T2

Appartement

Cellier	4,87
Chambre	13,87
Cuisine	6,96
Entrée	3,44
San.	1,97
SDB	3,32
Séjour	23,99
58,42 m²	

Extérieur

Balcon	21,82
Varangue	26,02
47,84 m²	
106,26 m²	