


Montagne

Lois 13-14

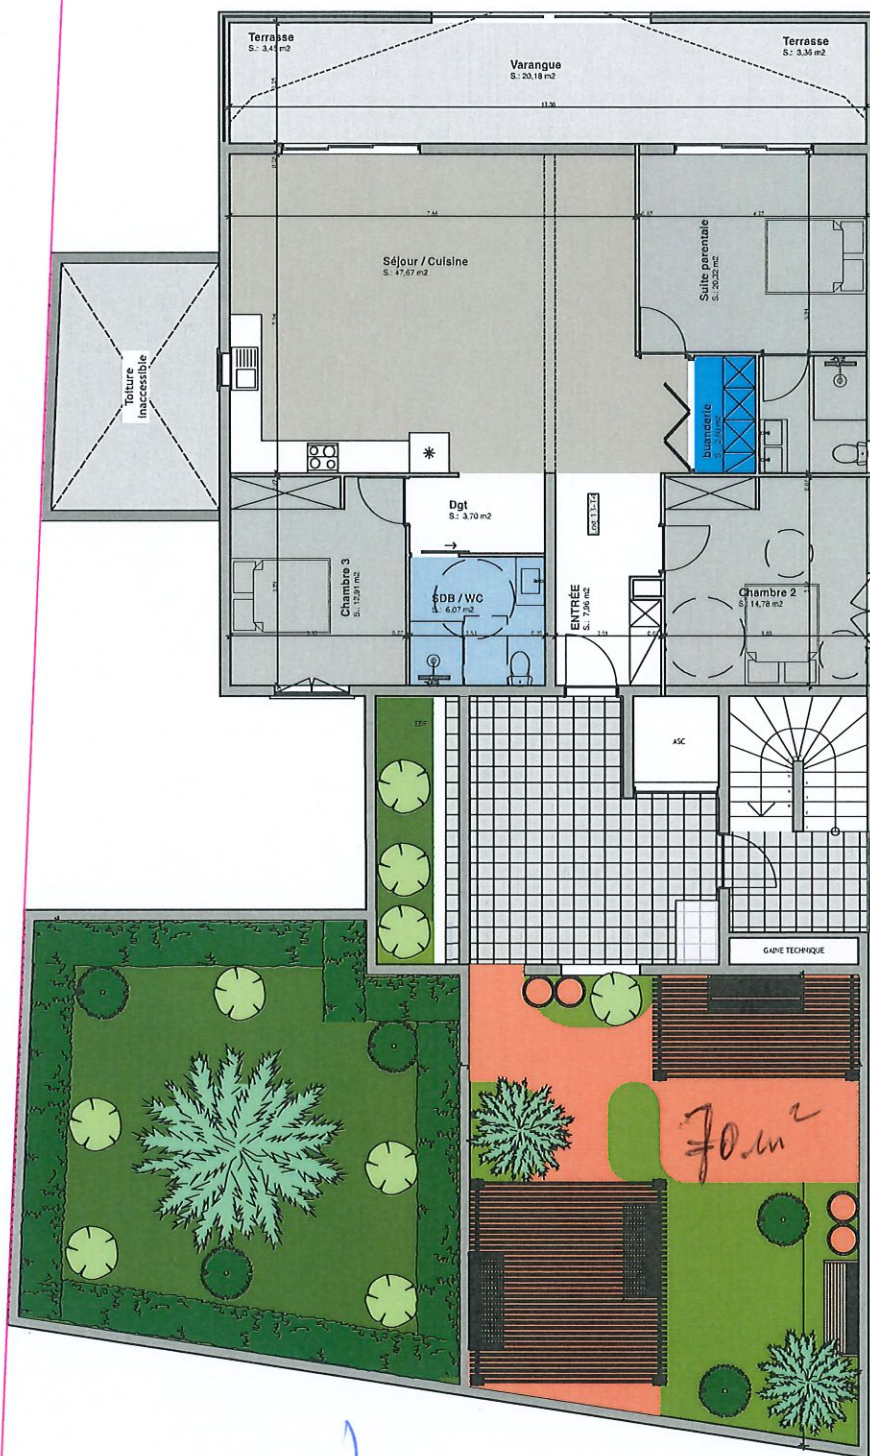

SH 113,91 m²
 Varangue 20,18 m²
 Terrasse 6,82 m²
 Total 140,91 m²

Jardin
 Parties communes
 Qui ne sera
 accessible que par
 les propriétaires du
 T4

Vue Mer

PLAN DESTINE EXCLUSIVEMENT A LA DEMANDE DE PERMIS DE CONSTRUIRE. IL NE PEUT SERVIR DE PLAN D'EXECUTION.

M2CB
 30 rue Auguste Vinson bureau n°6
 Plateau Caillou - Saint-Paul 97460
 Tel bureau: 06 92 42 68 88
 Ligne direct: 06 92 04 26 75
 m2cbgroupe@gmail.com

Opération 14 Logements collectifs + 1 Bureau
 ETANG SALE-AW 52

VUE EN PLAN R+4

PHASE : 04 DCE
 21/05/2025 IND 06

Opération ETANG SALE

14 Appartements collectifs

et

1 Bureau

Appartement n°13

Type F4

SURFACE LOGEMENT		
01	Séjour / Cuisine	57,33
02	Suite parentale	20,32
03	Chambre 2	14,78
04	Chambre 3	12,91
05	SDB / WC	6,07
06	buanderie	2,5
TOTAL SHAB		113,91
07	Varangue	20,18
8	Terrasse	6,82
SURFACE TOTAL		140,91

Localisation niveau : R+4



M2CB
30 rue Auguste Vinson bureau n°6
Plateau Caillou Saint-Paul 97460
Tel bureau: 06 92 42 68 88
Ligne direct: 06 92 04 26 75
m2cbgroupe@gmail.com


SAS
Maitrise d'Ouvrage
déléguée

ATELIER DE MAITRISE D'OEUVRE M2CB - Maitrise Conception et Construction de Bâtiment

LES JARDINS DE BABYLONE



*Le présent document exprime la figure et la disposition générale de l'espace. Des variations peuvent intervenir en fonction des nécessités techniques de réalisation, tant en ce qui concerne les dimensions libres que l'équipement, notamment les retombées, soffites, faux plafonds et canalisations ne sont pas figurées de façon définitive ni exhaustive.

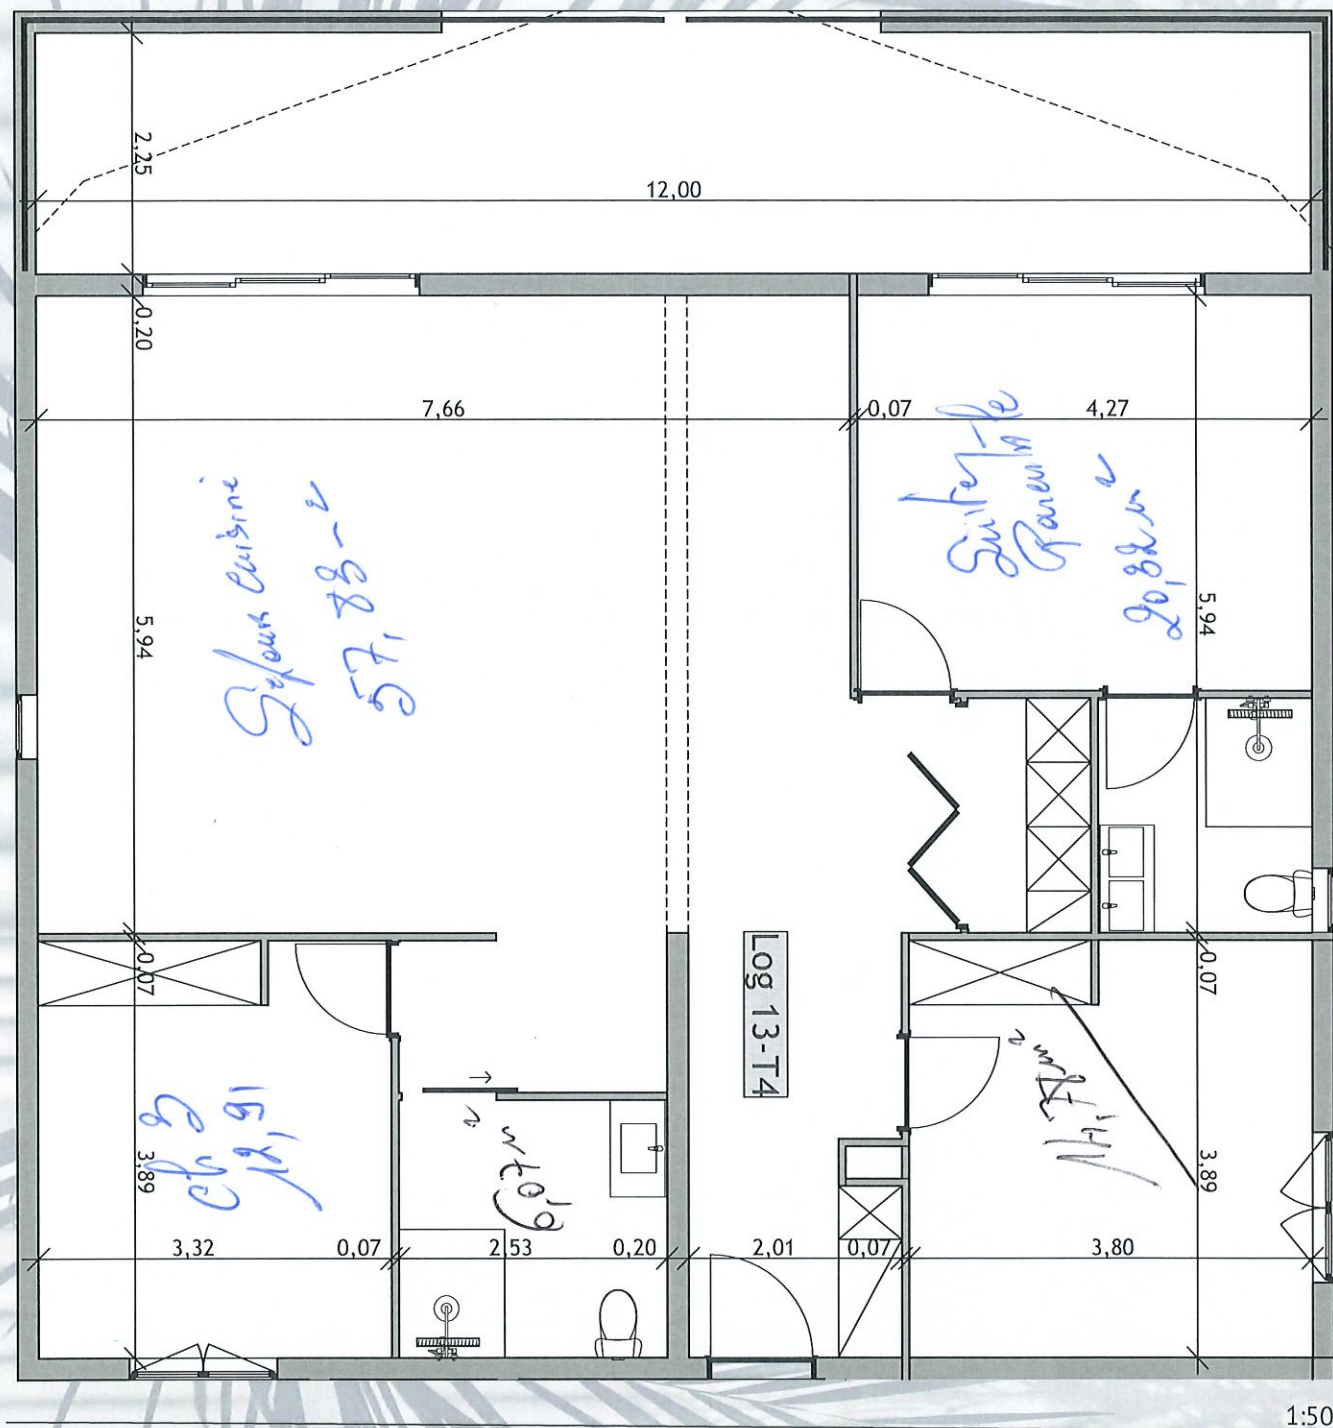

*Le présent document exprime la figure et la disposition générale de l'espace. Des variations peuvent intervenir en fonction des nécessités techniques de réalisation, tant en ce qui concerne les dimensions libres que l'équipement, notamment les retables, soffites, faux plafonds et canalisations ne sont pas figurées de façon définitive ni exhaustive.