






Résidence Alpha Baie

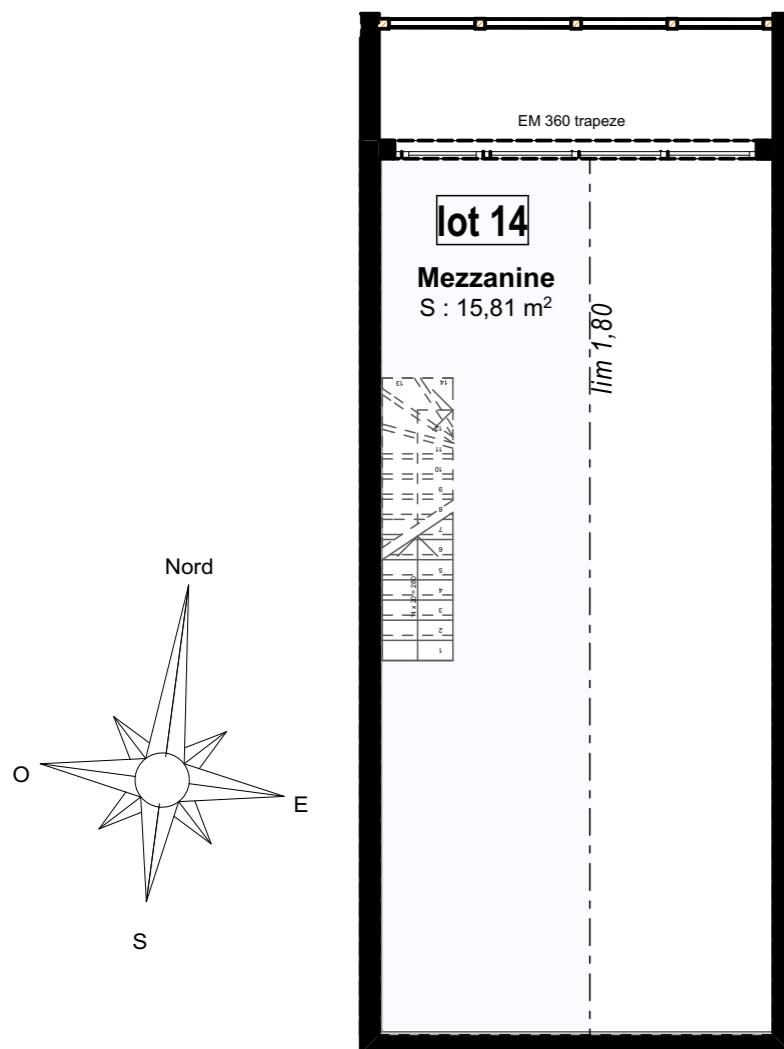

* les mezzanines ne sont pas livrées à la réception des travaux.
Le plan édité sur ce plan de vente représente la surface dégagée au dessus d' 1,80m en cas de son installation par le futur acquéreur.

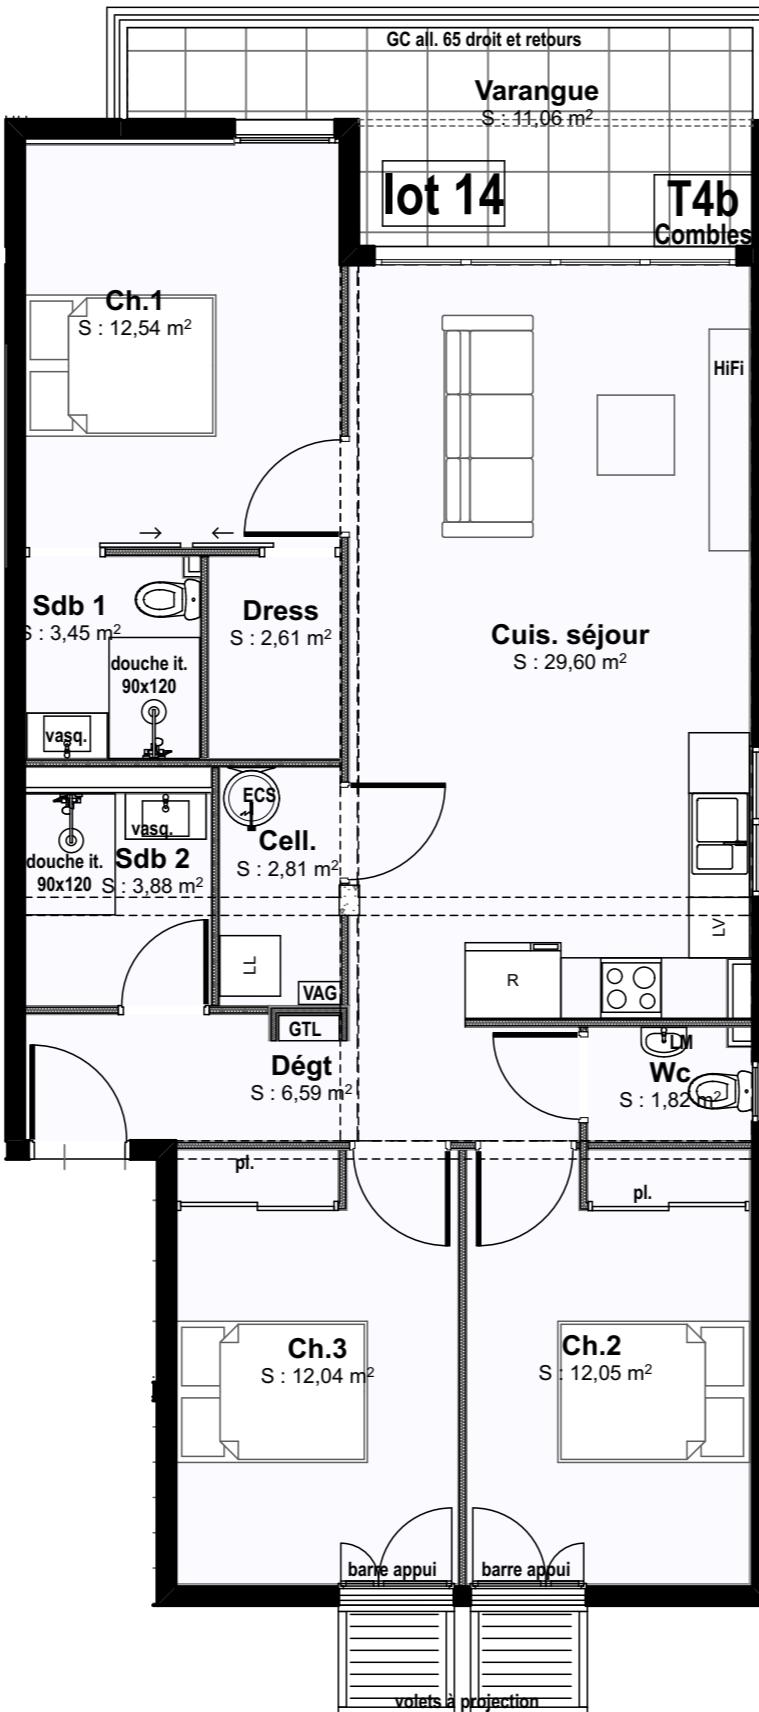

LOT 14 / T4 R+3

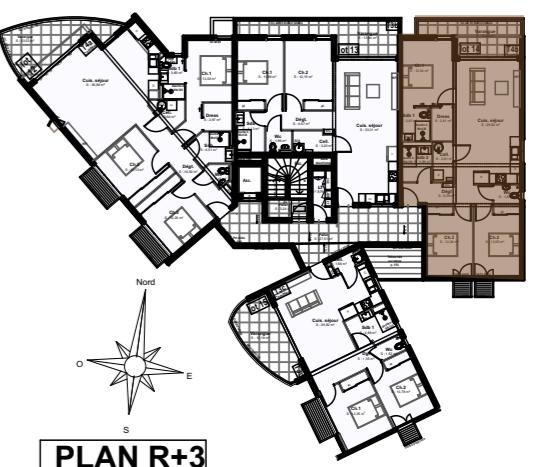

SURFACES	T4b ETAGE
SEJOUR CUISINE	29,60 m ²
CHAMBRE 1	12,54 m ²
SDB CH1	3,45 m ²
DRESSING	2,61 m ²
CHAMBRE 2	12,05 m ²
CHAMBRE 3	12,04 m ²
CELLIER	2,81 m ²
SDB WC	3,88 m ²
DEGT	6,59 m ²
VARANGUE	11,06 m ²
TOTAL SURFACE UTILE	96,63 m²
* MEZZANINABLE	15,81 m ²