

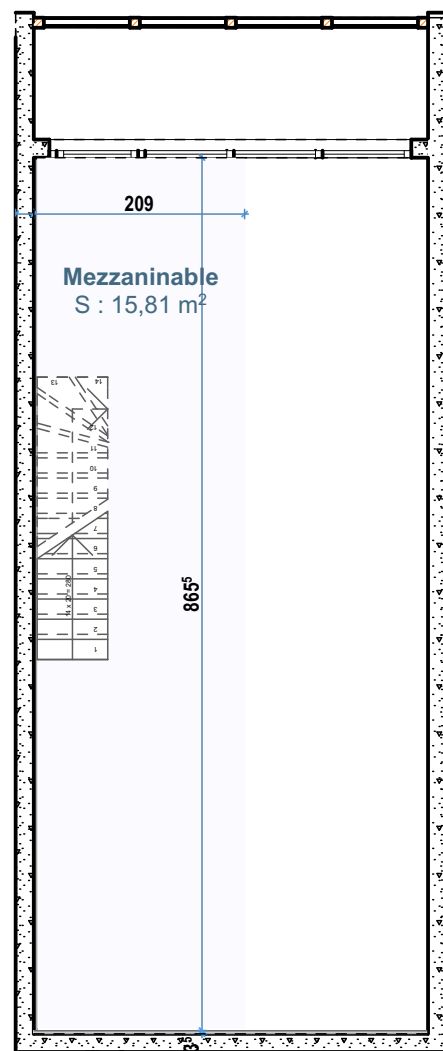



Résidence Lpha 8^{aie}

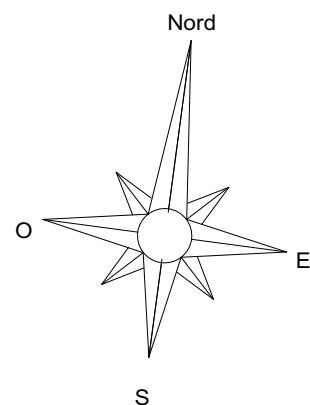

* les mezzanines ne sont pas livrées à la réception des travaux.
Le plan édité sur ce plan de vente représente la surface dégagée
au dessus d' 1,80m en cas de son installation par le futur acquéreur.

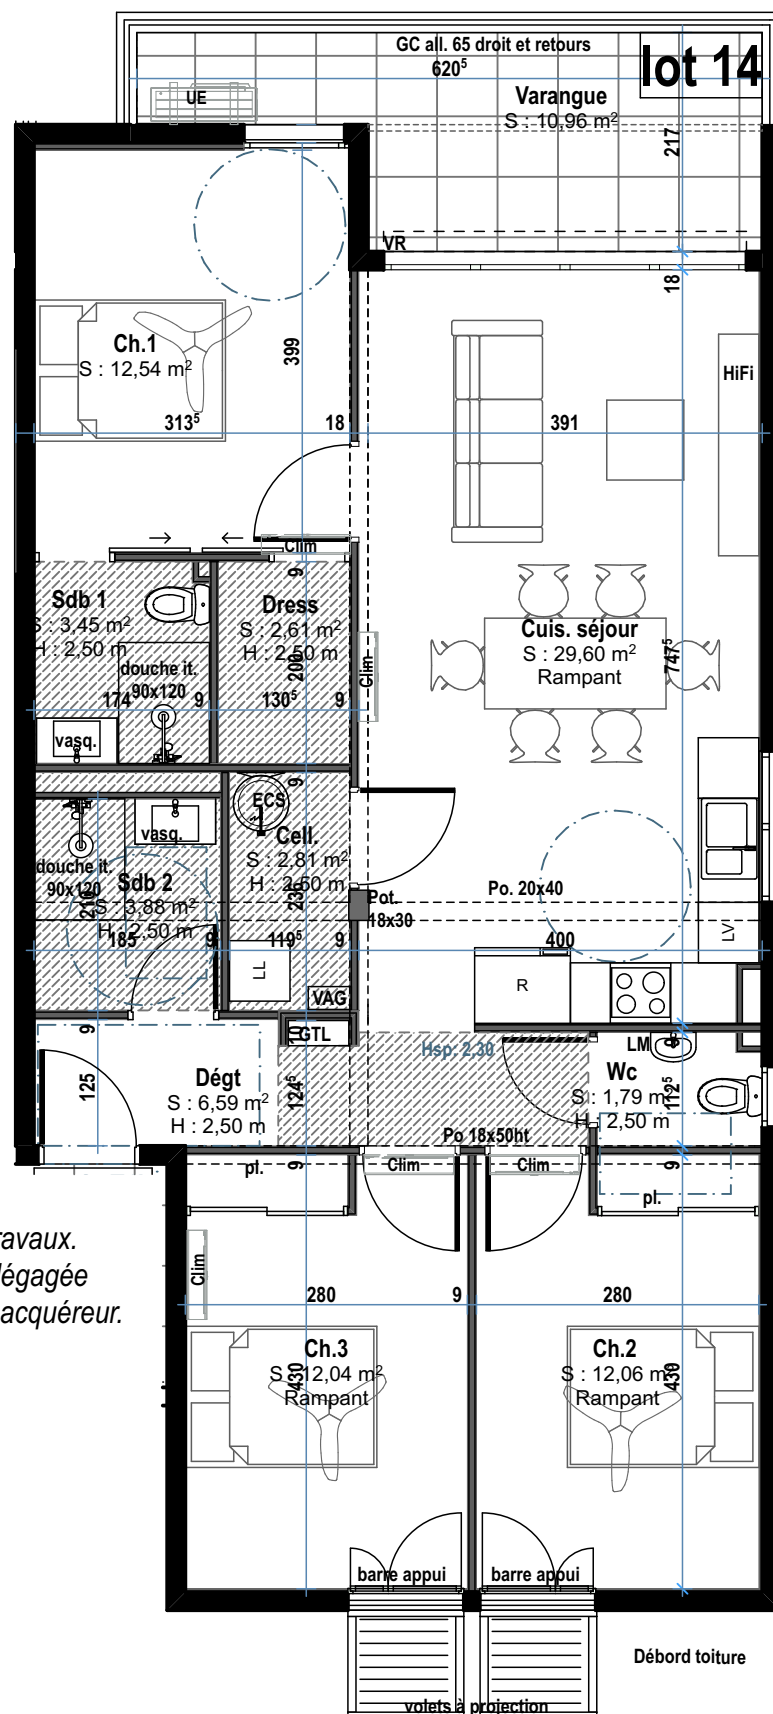

LOT 14 / T4 R+3

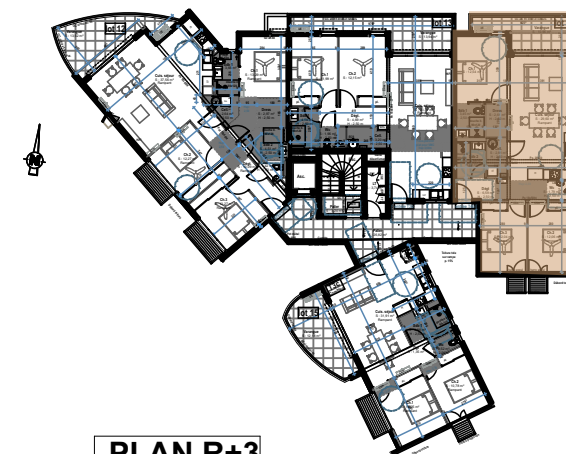

PLAN R+3

SURFACES		T4b ETAGE
SEJOUR CUISINE	29,60	m2
CHAMBRE 1	12,54	m2
SDB CH1	3,45	m2
DRESSING	2,61	m2
CHAMBRE 2	12,06	m2
CHAMBRE 3	12,04	m2
CELLIER	2,81	m2
SDB 2	3,88	m2
WC	1,79	m2
DEGT	6,59	m2
TOTAL SURFACE HABITABLE	87,37	m2
VARANGUE	10,96	m2
TOTAL SURFACE UTILE	98,33	m2

* MEZZANINABLE 15,81 m2