


Résidence Horizon Bleu

COMMUNE DE Saint Paul



Plan de repérage

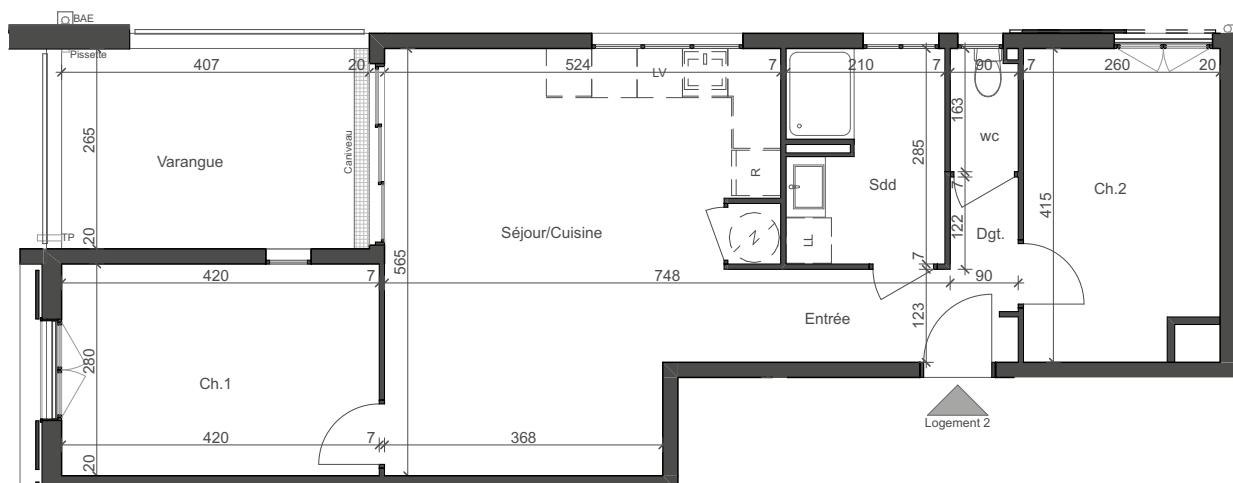

ECHELLE 1/100^e



Nota: En fonction des nécessités techniques de réalisation, des modifications sont susceptibles d'être apportées à ce plan. Les soffites, faux-plafonds et gaines ainsi que les plantations et talus sont susceptibles d'évoluer en situation, en nombre et dimensions. Les canalisations, retombées, regards ne sont pas figurés. les surfaces et dimensions notées sont indicatives, ainsi que le mobilier.

SURFACES HABITABLES (m ²)												SURFACES ANNEXES (m ²)				
SEJOUR / CUISINE	CH. 1	CH. 2	CH. 3	CH. 4	CH. 5	S.D.D.	W.C.	ENTREE	DGT.	RANG.	VARANGUE	SECHOIR	AUTRE	J. PRIV.	VARANGUE	TERRASSE
25,6 m ²	11,8 m ²	10,4 m ²				5,8 m ²	1,4 m ²	4,3 m ²	1,4 m ²						10,8 m ²	
TOTAL SURFACES HABITABLES: 60,7 m ²												TOTAL SURFACES ANNEXES: 10,8 m ²				
1er étage												Résidence Horizon Bleu				
Plan de vente												INDICE 0 édité le 13/12/2023				