


Résidence Horizon Bleu

COMMUNE DE Saint Paul



Plan de repérage

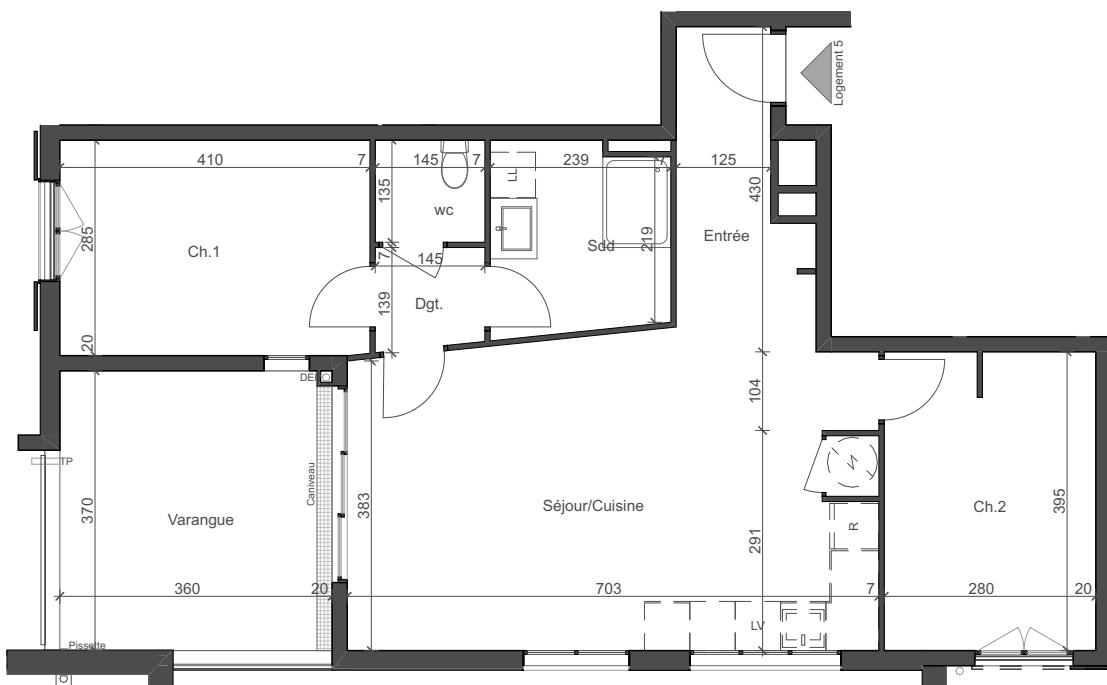

ECHELLE 1/100^e



Nota: En fonction des nécessités techniques de réalisation, des modifications sont susceptibles d'être apportées à ce plan. Les soffites, faux-plafonds et gaines ainsi que les plantations et talus sont susceptibles d'évoluer en situation, en nombre et dimensions. Les canalisations, retombées, regards ne sont pas figurés. les surfaces et dimensions notées sont indicatives, ainsi que le mobilier.

SURFACES HABITABLES (m ²)												SURFACES ANNEXES (m ²)					
SEJOUR / CUISINE	CH. 1	CH. 2	CH. 3	CH. 4	CH. 5	S.D.D.	W.C.	ENTREE	DGT.	RANG.	VARANGUE	SECHOIR	AUTRE	J. PRIV.	VARANGUE	TERRASSE	
28,1 m ²	11,7 m ²	11,1 m ²				5,9 m ²	1,6 m ²	5,6 m ²	1,9 m ²						13,3 m ²		
TOTAL SURFACES HABITABLES: 65,9 m ²												TOTAL SURFACES ANNEXES: 13,3 m ²					
2e étage					LOGEMENT 5						Résidence Horizon Bleu						
Plan de vente					17 avenue du Stade 97411 Saint Paul						INDICE 0 édité le 13/12/2023						