


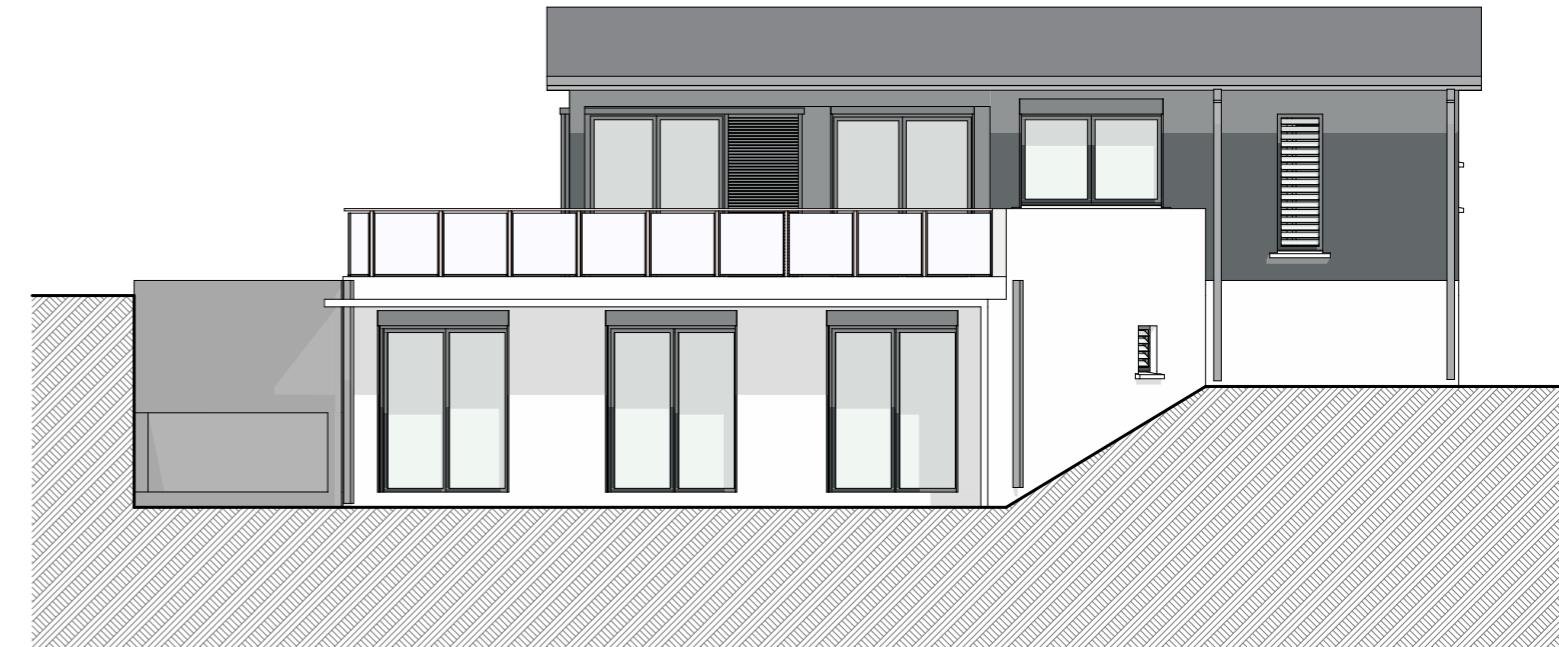

EST


Façade EST

1:100



Façade NORD


1:100

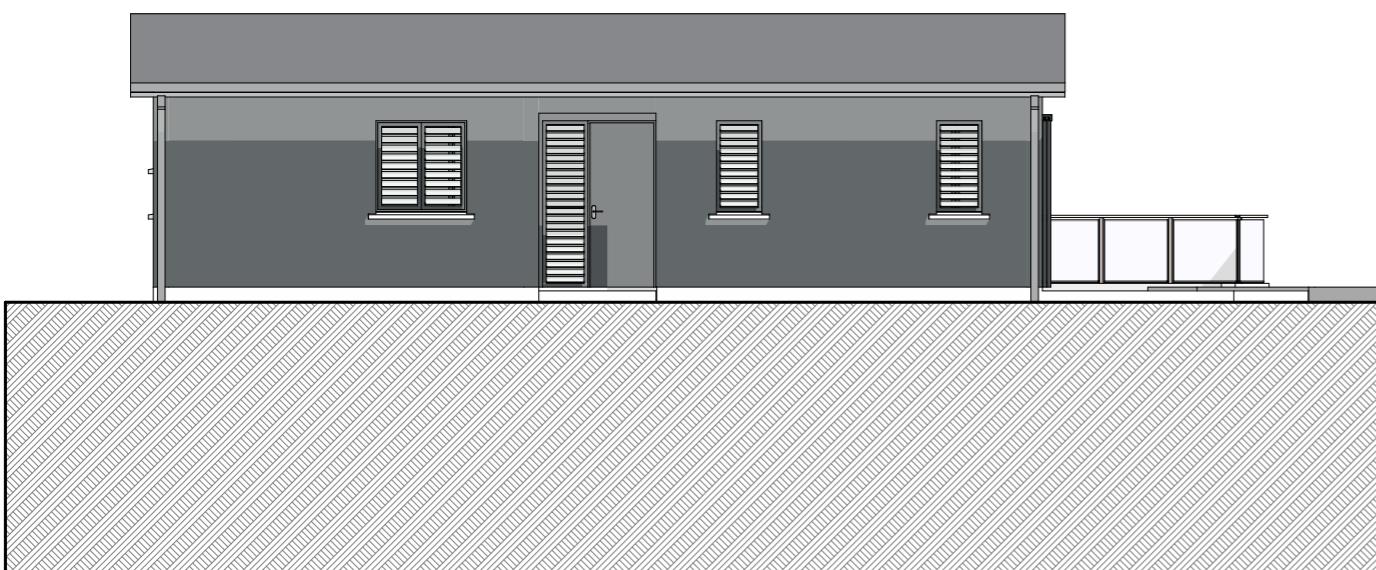

SUD

Façade SUD

1:100

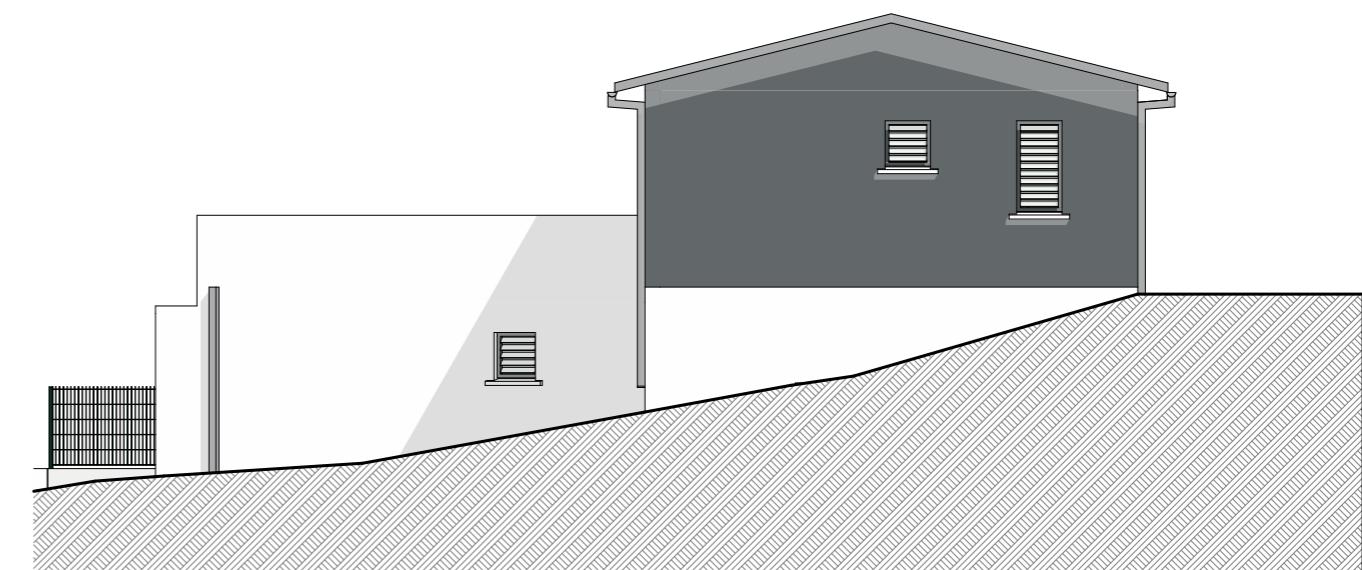

OUEST

Façade OUEST

1:100



Adresse travaux :
SAINT LEU
97436
Plan :

Client :
VILLA côté montagne

Ech : 1:100
Date : 05/08/2025

Plan des Façades

Format : A3
Phase : COMMERCIAL
Pièce : 05