



REZ-DE-CHAUSSÉE

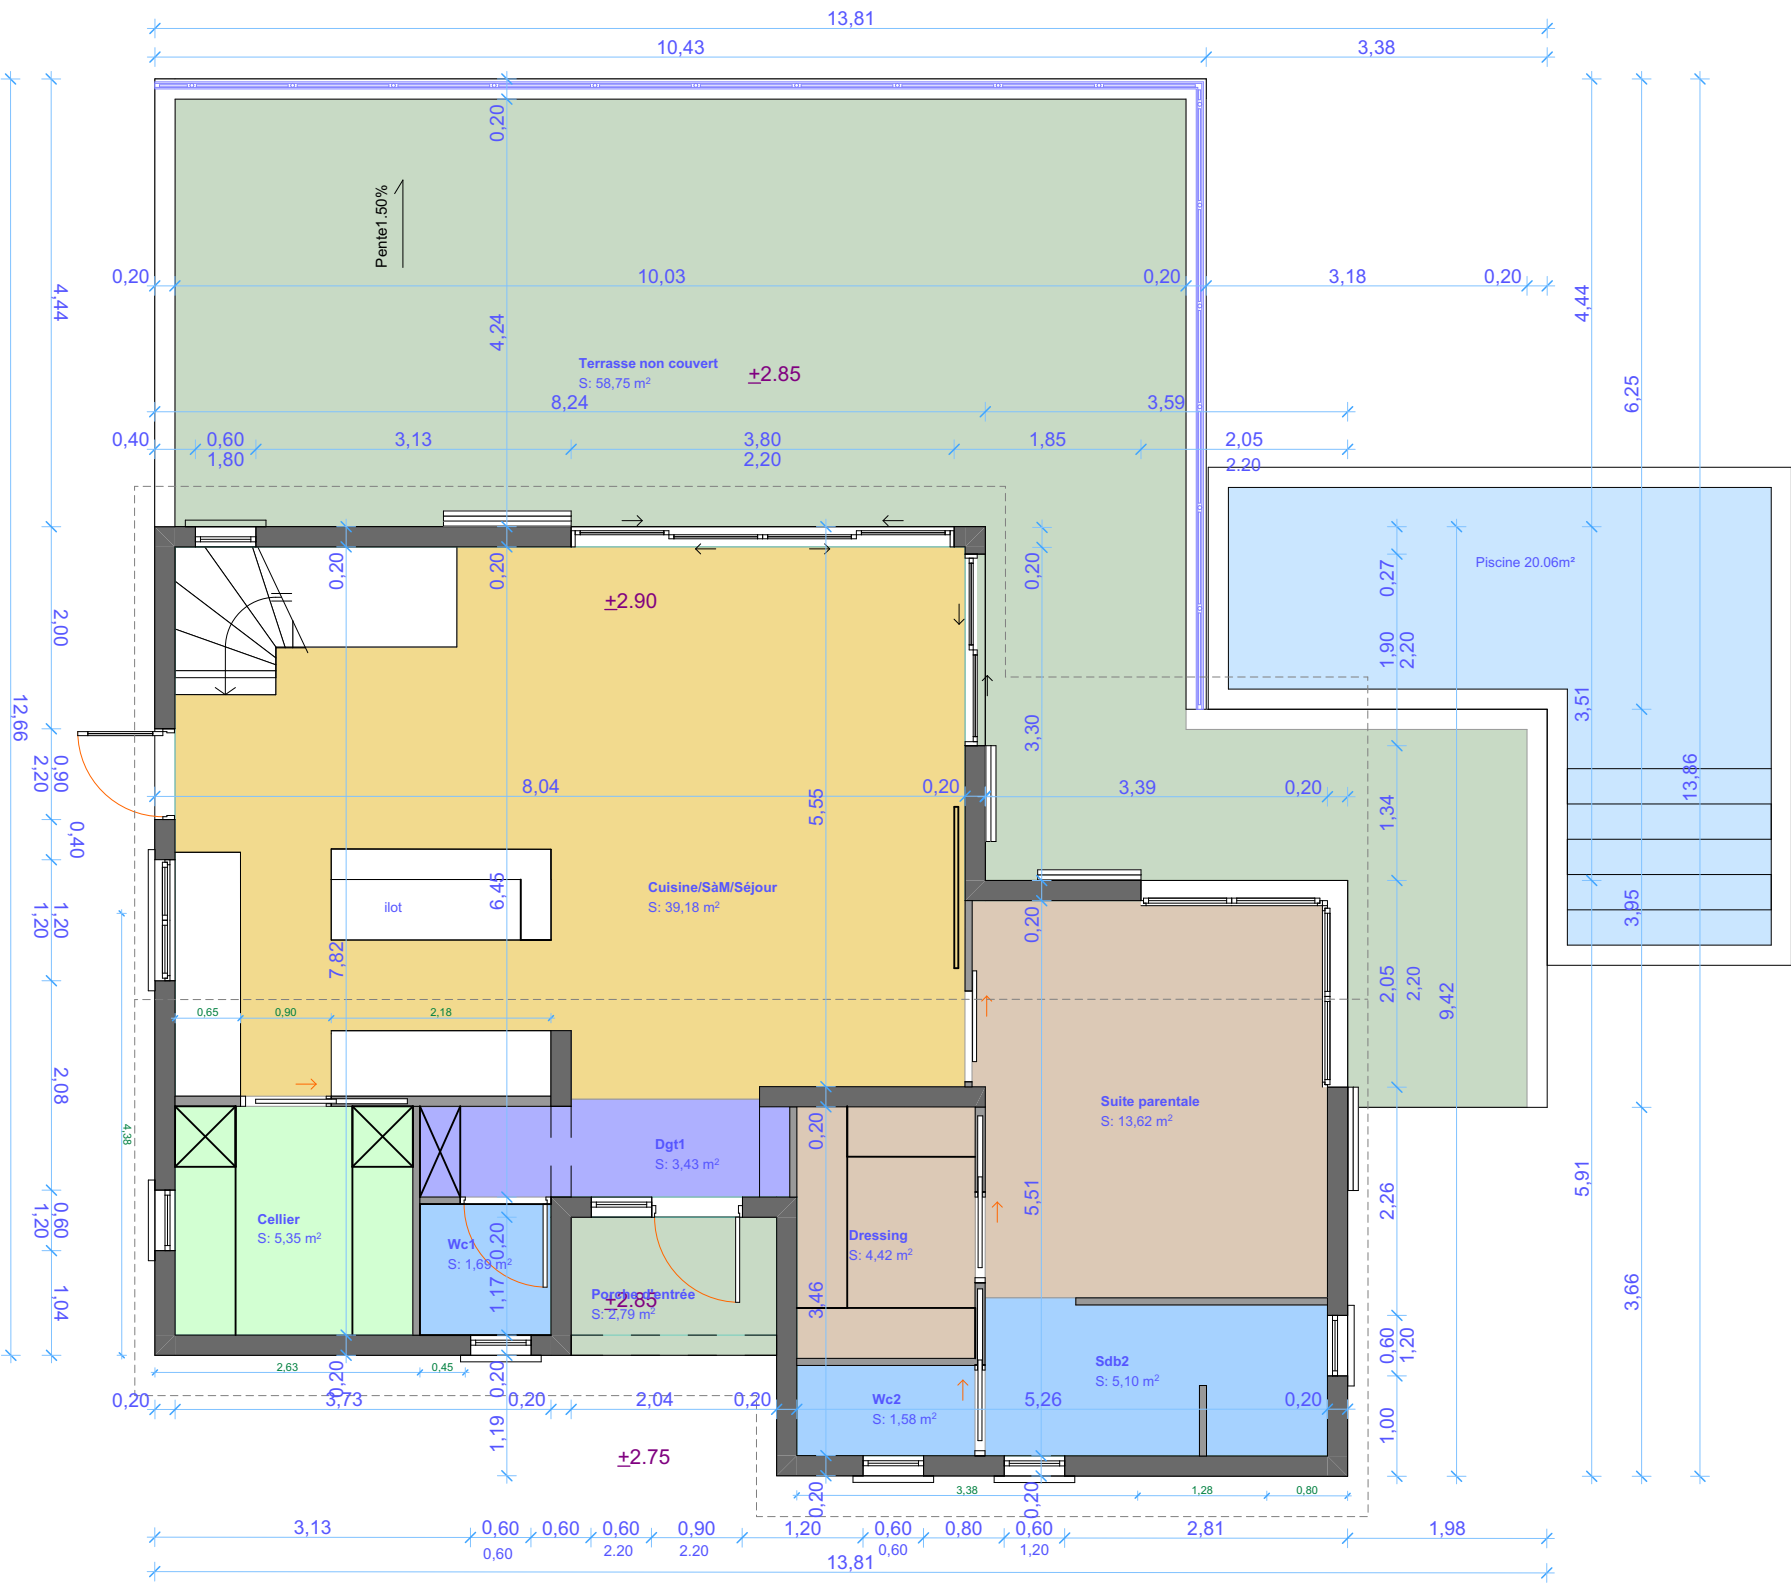

REZ-DE-JARDIN

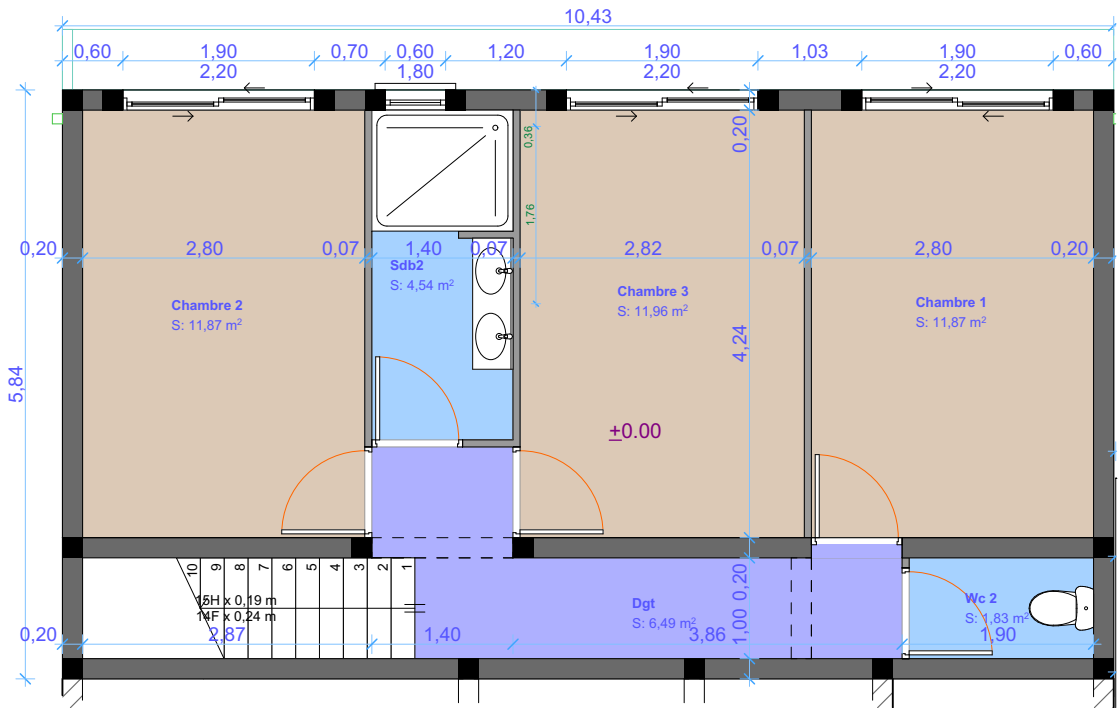

Surface de SHAB: 122.93m²
Surface de SHON: 127.75m²
Surface de SHOB: 216.34m²

Tableau des Surfaces		
Etage	Pièce	Surface m2
RDJ		
	Chambre 1	11,87
	Chambre 2	11,87
	Chambre 3	11,96
	Dgt	6,49
	Sdb2	4,54
	Wc 2	1,83
		48,56 m²
RDC		
	Cellier	5,35
	Cuisine/SàM/Séjour	39,18
	Dgt1	3,43
	Dressing	4,42
	Porche d'entrée	2,79
	Sdb2	5,10
	Suite parentale	13,62
	Terrasse non couverte	58,75
	Wc1	1,69
	Wc2	1,58
		135,91 m²
		184,47 m²



Adresse travaux :
SAINT LEU
97436

Client :
VILLA côté mer

Plan :

Vue en plans

Format :
A3

Ech : 1:1,04, 1:75
Date : 05/08/2025
Phase : COMMERCIAL
Pièce : 03