



NORD **Façade NORD** **1:100**

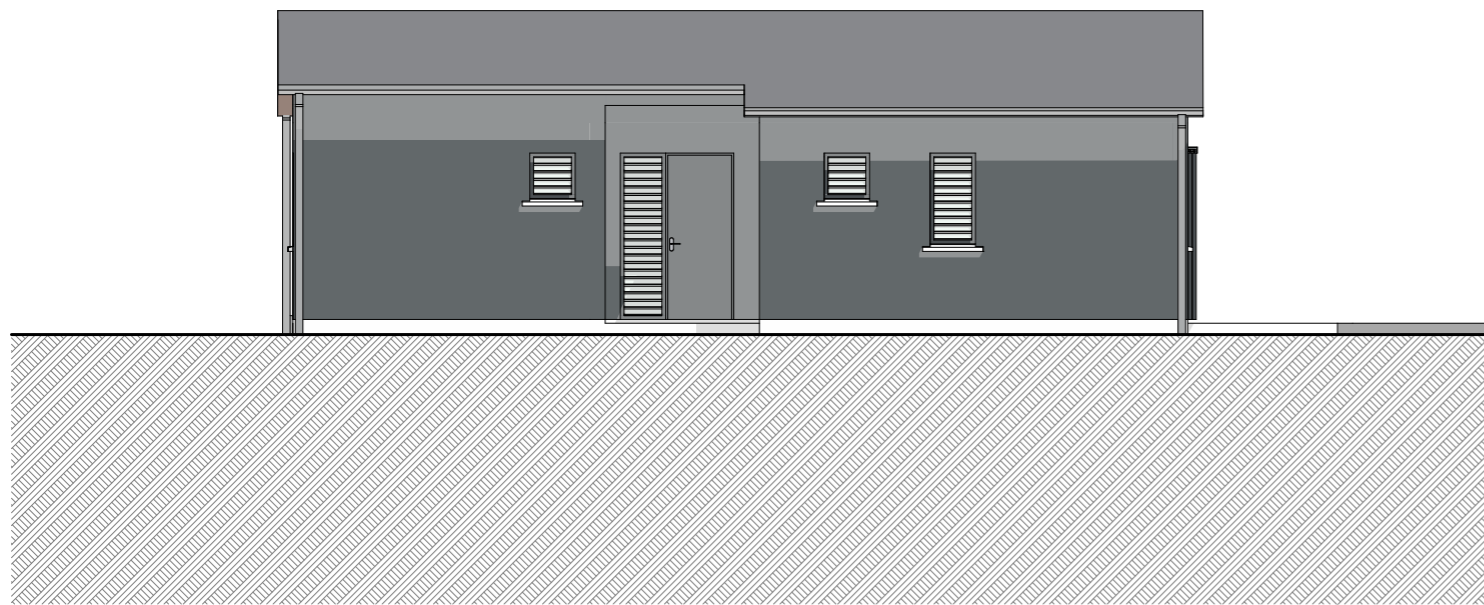


OUEST **Façade OUEST** **1:100**



EST **Façade EST** **1:100**

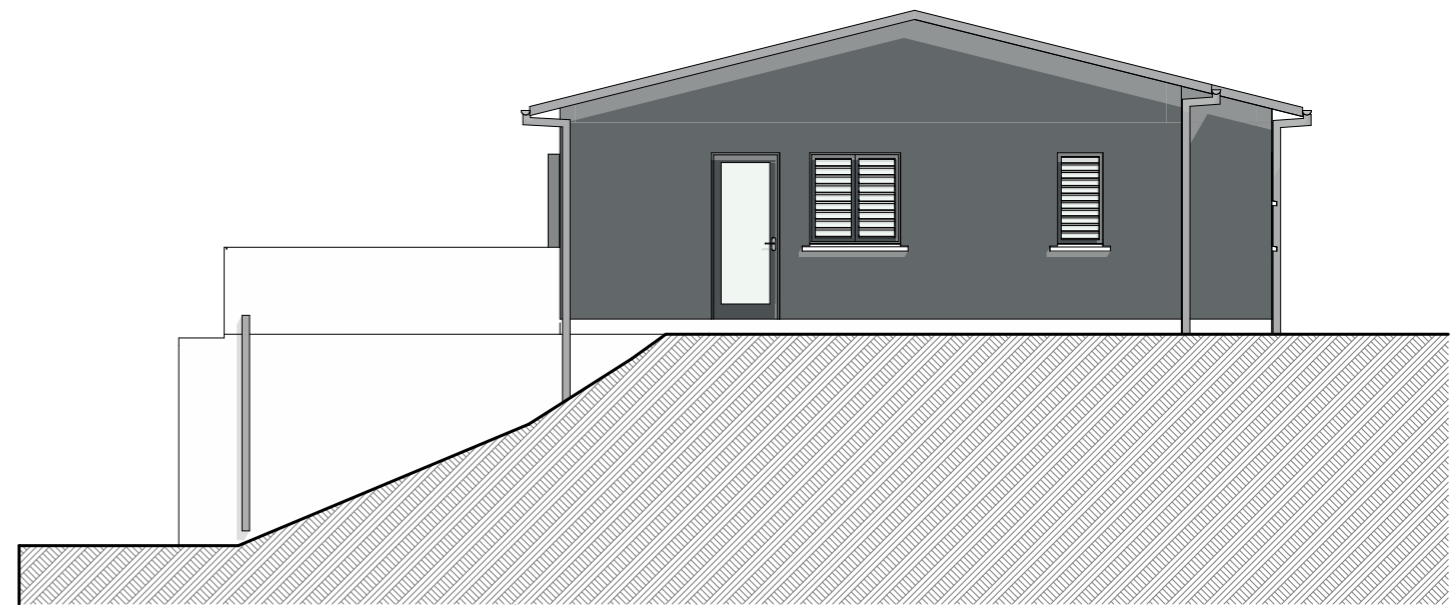

SUD **Façade SUD** **1:100**

	Adresse travaux : SAINT LEU 97436	Client : VILLA côté mer	Ech : 1:100
	Plan : Plan des facades	Format : A3	Date : 05/08/2025 Phase : COMMERCIAL Pièce : 05