


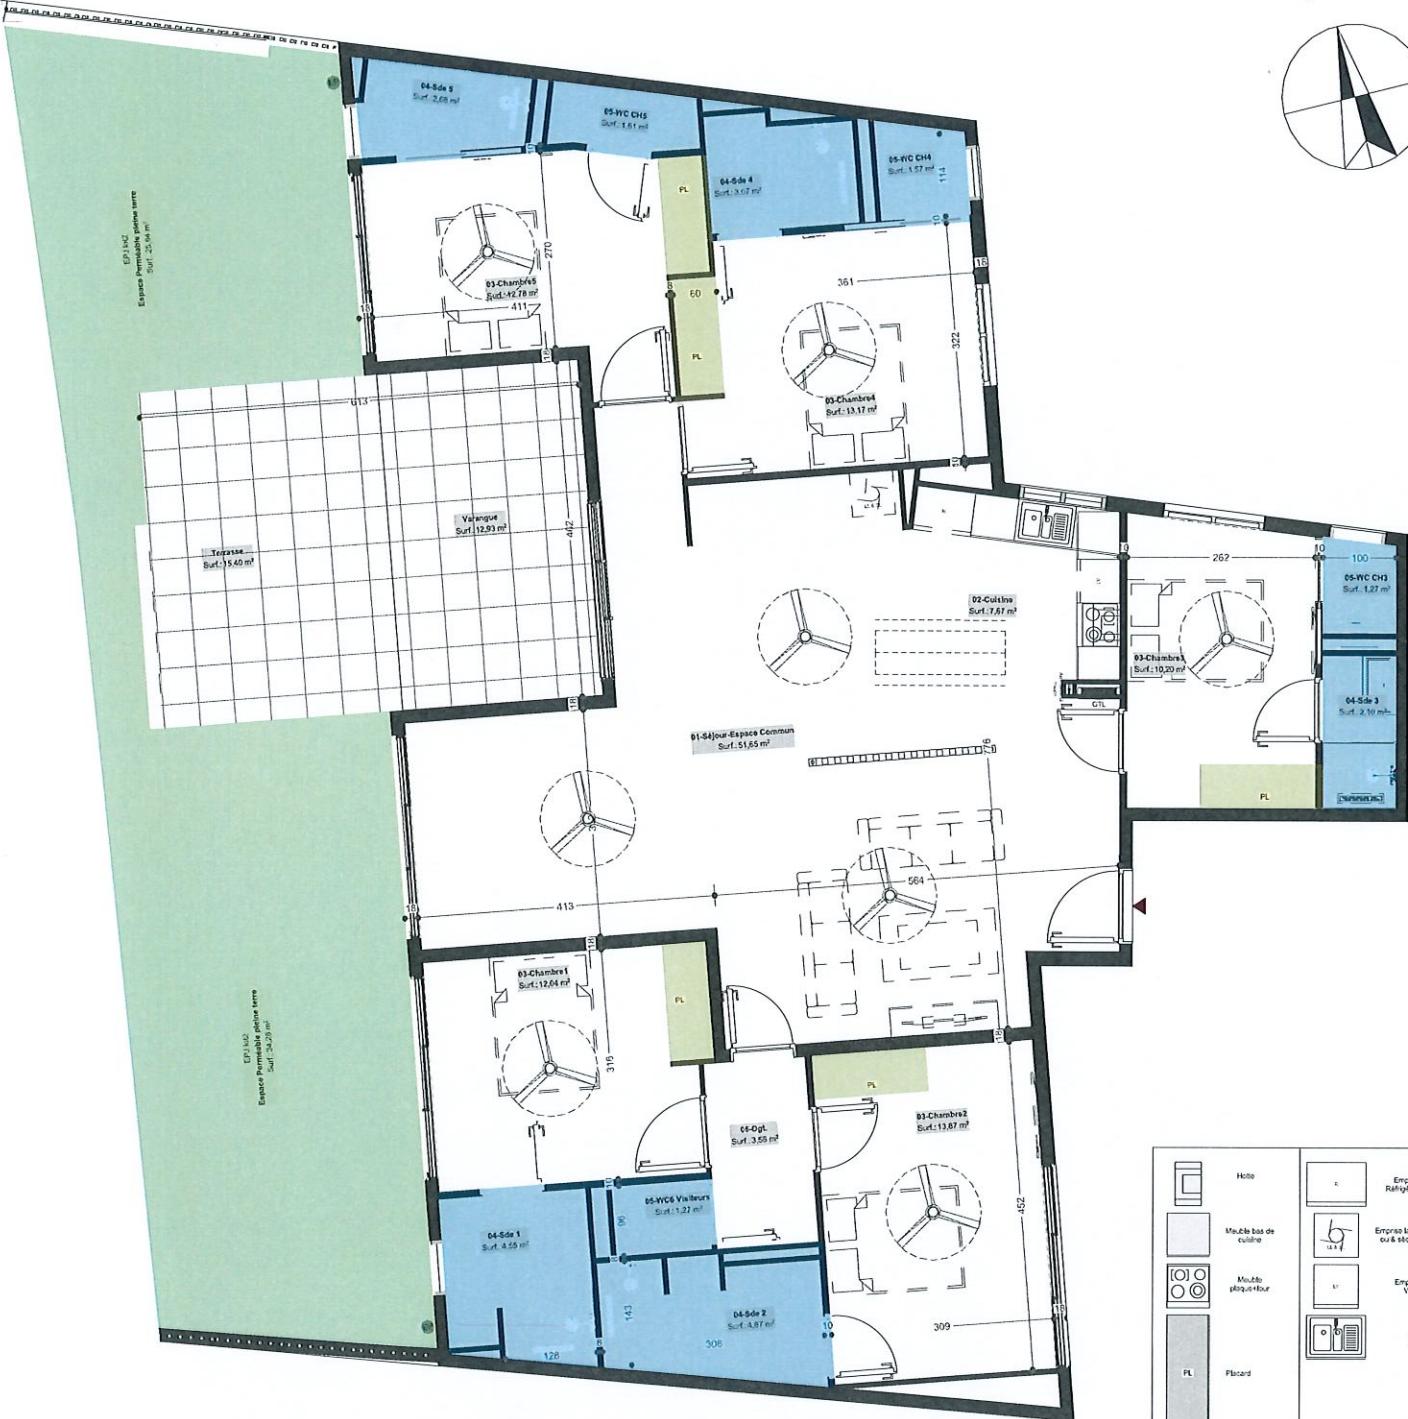

0 1 2 3

N



Logement: Appart.02																Surfaces Annexes			
Surface Intérieures Habituables																Surfaces Annexes			
01-Séjour-Espace Commun	02-Cuisine	03-Chambre1	03-Chambre2	03-Chambre3	03-Chambre4	03-Chambre5	04-Sde 1	04-Sde 2	04-Sde 3	04-Sde 4	04-Sde 5	05-WC CH3	05-WC CH4	05-WC CH5	05-WC Visiteurs	06-Dgt.	S total Hab.	Terrasse	
51,65	7,67	12,04	13,87	10,20	13,17	12,78	4,55	4,87	2,10	3,07	2,68	1,27	1,57	1,61	1,27	3,56	147,93 m ²	15,40	12,93
Total Surfaces Habituables + Surface Annexe=										Total Surfaces Annexes=				Surface Jardin Privatif=				59,92 m ²	
Logement Type T6										Plan de vente				N° de plan: Appt.02				Echelle: 1:100	
														Date: 03/11/2025				Indice: 0	
										Localisation: Niveau: N+1									

Le présent document présente la configuration générale de l'appartement ainsi que ses principales dispositions. Des modifications ou ajustements de détail, rendus nécessaires pour des raisons techniques ou administratives, pourront être apportés aux plans, tant en ce qui concerne les dimensions libres que les équipements. Les retombées, soffites, faux plafonds et canalisations ne sont pas représentés.

