



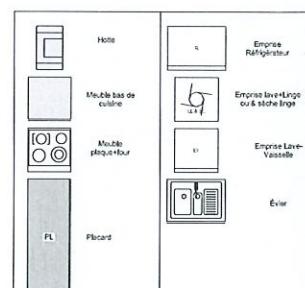

0 1 2 3

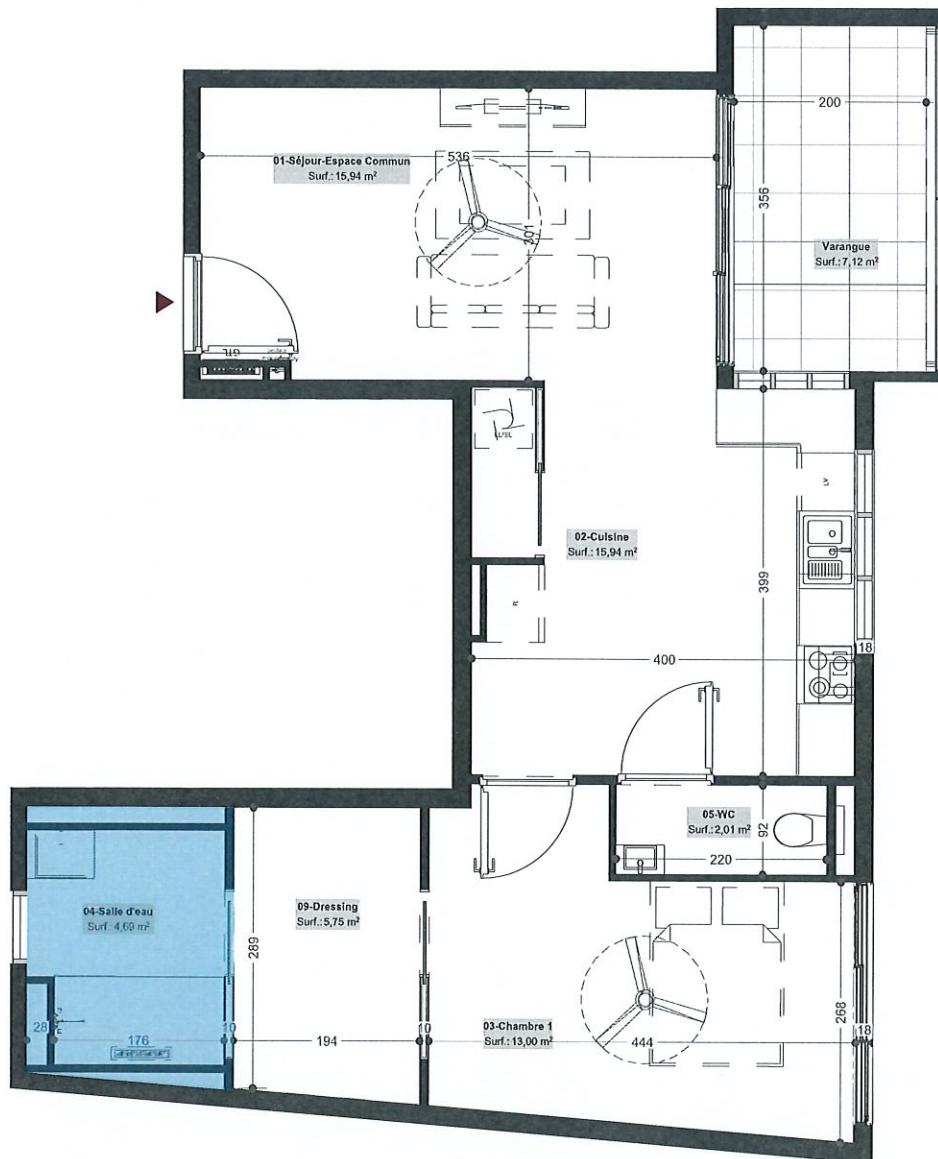

	Logement: App.03								
	Surface Intérieures Habitables							Surfaces Annexes	
	01-Séjour-Espace Commun	02-Cuisine	03-Chambre 1	04-Salle d'eau	05-WC	09-Dressing	S.Total Hab.	Varangue	
	15.94	15.94	13.00	4.69	2.01	5.75	57.33 m²	7.12	
Total Surfaces Habitables + Surface Annexe=		64.45 m²				Total Surfaces Annexes=		7.12 m²	
Logement Type T2				Plan de vente			N° de plan: Appt.03	Echelle: 1:75	
							Date: 03/11/2025	Indice: 0	
							Localisation: Niveau: N+1		

Le présent document présente la configuration générale de l'appartement ainsi que ses principales dispositions. Des modifications ou ajustements de détail, rendus nécessaires pour des raisons techniques ou administratives, pourront être apportés aux plans, tant en ce qui concerne les dimensions libres que les équipements. Les retombées, soffites, faux plafonds et canalisations ne sont pas représentés.

