



Résidence "Ecrin de Bellepierre"




Réalisation de 12 logements de standing

2, Rue Bagatelle
97400 Saint-Denis



0 1 2 3

N

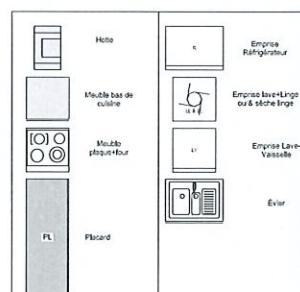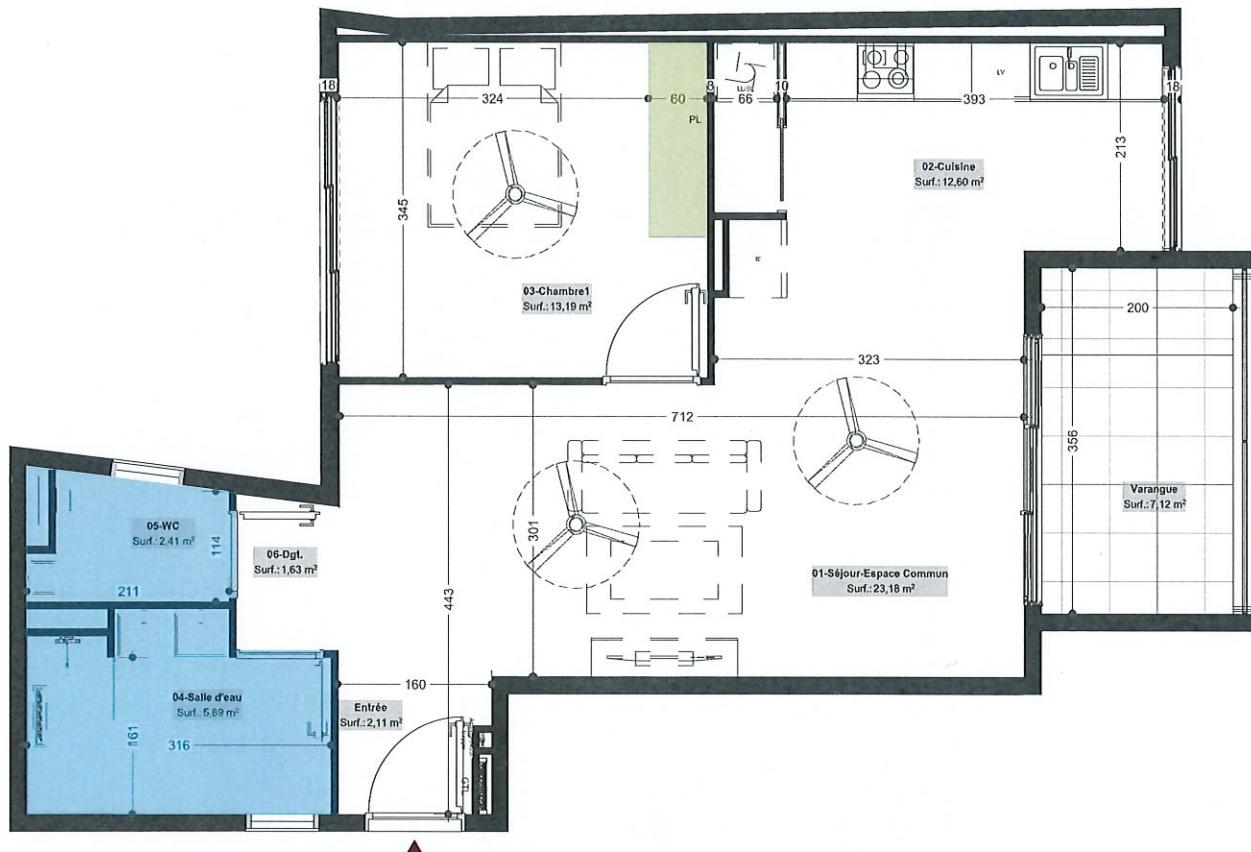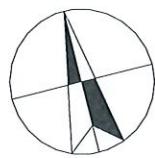

	Logement: App.04										
	Surface Intérieures Habillables							Surfaces Annexes			
	01-Séjour-Espace Commun	02-Cuisine	03-Chambre1	04-Salle d'eau	05-WC	06-DgI.	Entrée	Total Hab.			
	23,18	12,60	13,19	5,89	2,41	1,63	2,11	61,01 m ²	7,12		
Total Surfaces Habillables + Surface Annexe=	68,13 m ²		Total Surfaces Annexes=		7,12 m ²						
Logement Type T2		Plan de vente			N° de plan: Appt.04		Echelle: 1:75				
					Date: 03/11/2025		Indice: 0				
					Localisation: Niveau: N+1						

Le présent document présente la configuration générale de l'appartement ainsi que ses principales dispositions. Des modifications ou ajustements de détail, rendus nécessaires pour des raisons techniques ou administratives, pourront être apportés aux plans, tant en ce qui concerne les dimensions libres que les équipements. Les retombées, soffites, faux plafonds et canalisations ne sont pas représentés.