





Résidence "Ecrin de Bellepierre"

Réalisation de 12 logements de standing

2, Rue Bagatelle
97400 Saint-Denis



N

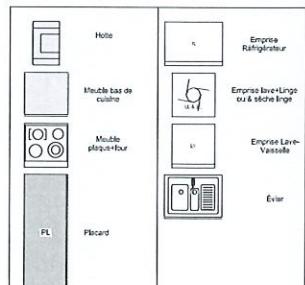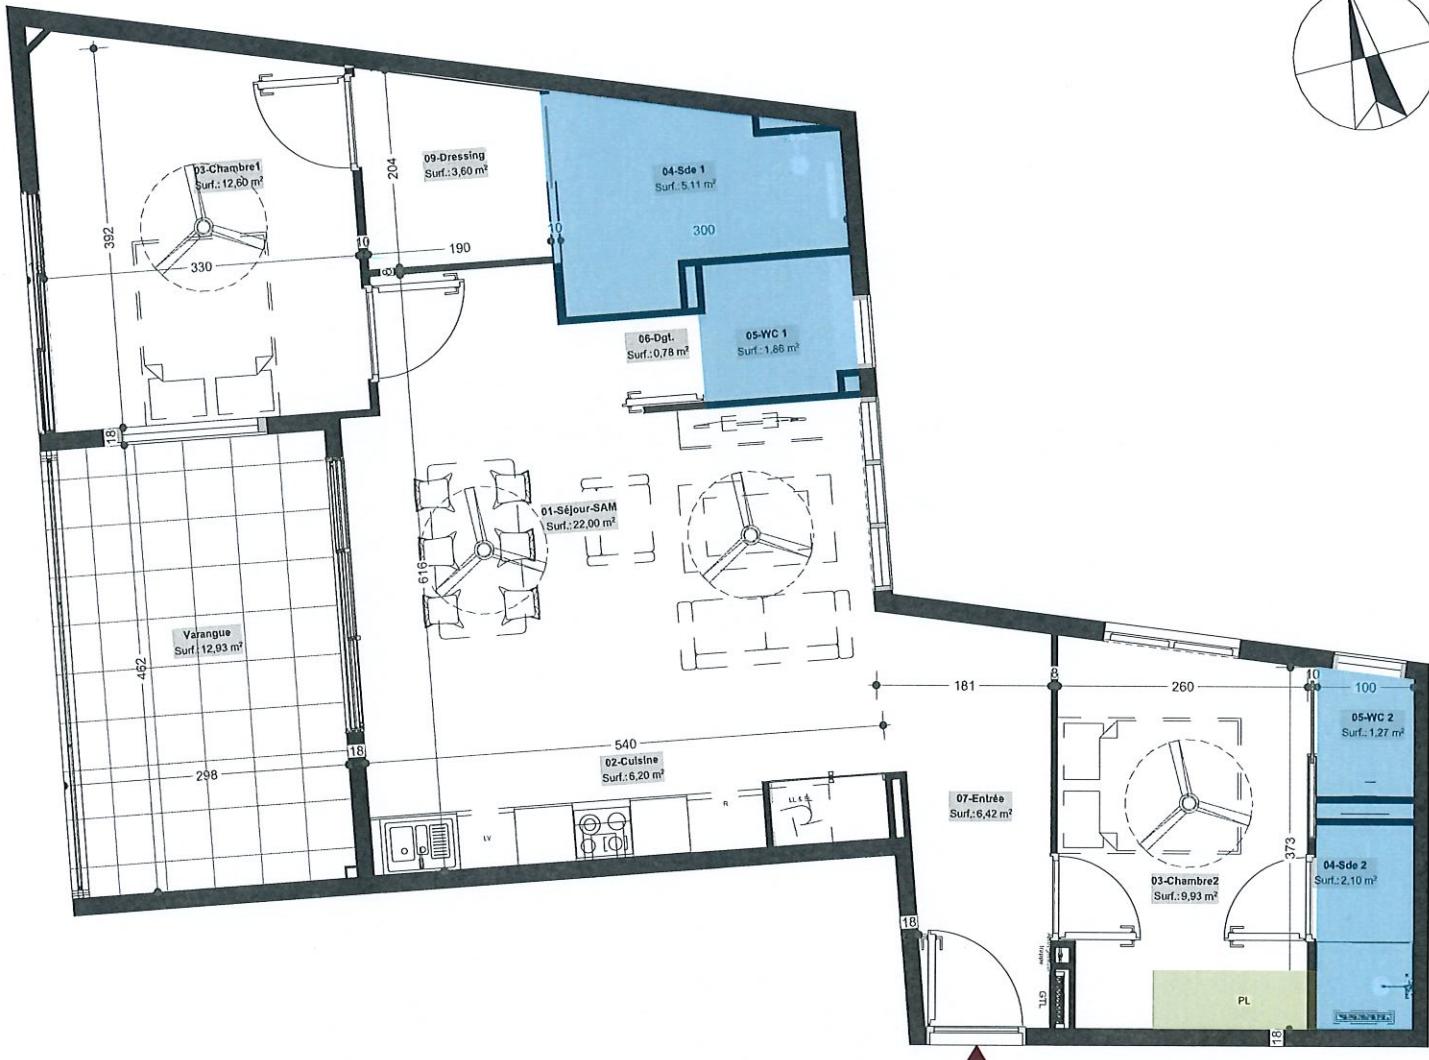

	Logement: Apt.08													
Surface Intérieures Habitables													Surfaces Annexes	
01-Séjour-SAM	02-Cuisine	03-Chambre1	03-Chambre2	04-Sde 1	04-Sde 2	05-WC 1	05-WC 2	06-Dg.	07-Entrée	09-Dressing	S.tot.Hab.	Varangue		
22,00	6,20	12,60	9,93	5,11	2,10	1,66	1,27	0,78	6,42	3,60	71,87 m ²	12,93		
Total Surfaces Habitables + Surface Annexes=				84,80 m ²	Total Surfaces Annexes=				12,93 m ²					
Logement Type T3				Plan de vente				N° du plan: Apt.08		Echelle:	1:75			
				Date: 03/11/2025		Indice: 0		Localization:				Niveau: N+3		

Le présent document présente la configuration générale de l'appartement ainsi que ses principales dispositions. Des modifications ou ajustements de détail, rendus nécessaires pour des raisons techniques ou administratives, pourront être apportés aux plans, tant en ce qui concerne les dimensions libres que les équipements. Les retombées, soffites, faux plafonds et canalisations ne sont pas représentés.