

Résidence "Ecrin de Bellepierre"


Réalisation de 12 logements de standing

2, Rue Bagatelle
97400 Saint-Denis




0 1 2 3


N

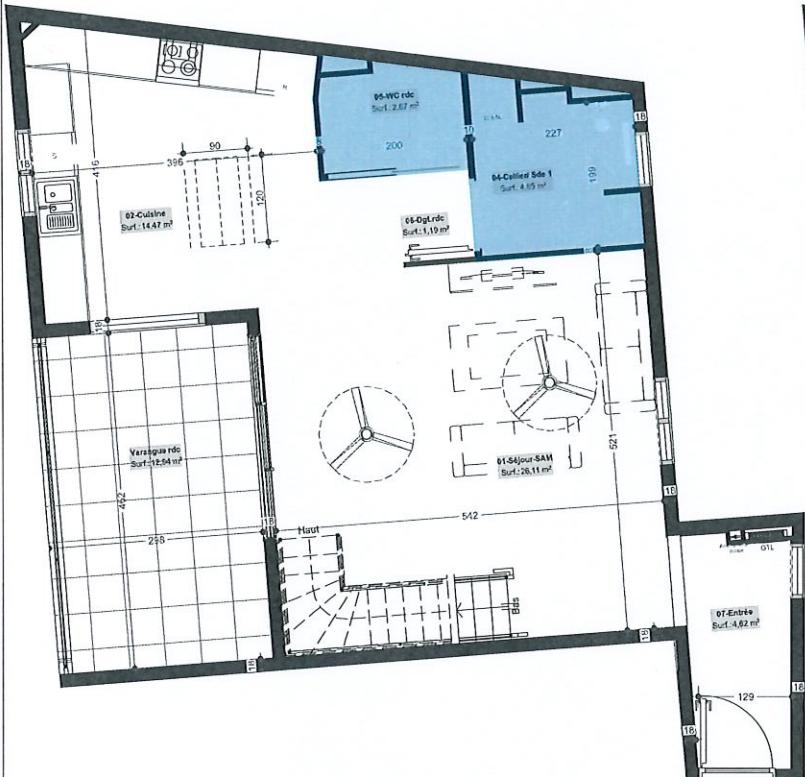

N+4

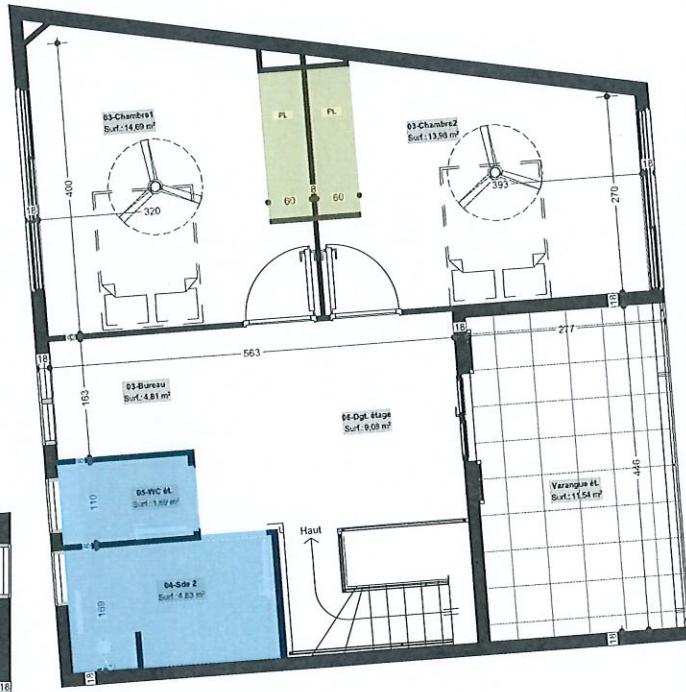

N+5

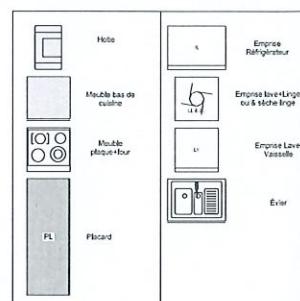

Logement: App.11

Surface Intérieures Habillables

| 01-Séjour-SAM | 02-Cuisine | 03-Bureau | 03-Chambre 1 | 03-Chambre 2 | 04-Cellar/ Sde 1 | 04-Sde 2 | 05-WC ét. | 05-WC rdc | 06-Dgt. étage | 07-Entrée | Total Hab. | Varangue ét. | Varangue rdc | |
|---------------|------------|-----------|--------------|--------------|------------------|----------|-----------|-----------|---------------|-----------|-------------------|-----------------------|--------------|-------|
| 26,11 | 14,47 | 4,81 | 14,69 | 13,88 | 4,85 | 4,83 | 1,69 | 2,67 | 9,08 | 1,19 | 4,62 | 102,99 m ² | 11,54 | 12,94 |

Total Surfaces Habillables + Surface Annexe=

127,47 m²

Total Surfaces Annexes=


24,48 m²

Logement Type T3 (Duplex)

Plan de vente

N° de plan:
App.11
Date: 03/11/2025
Localisation:
Niveau: N+4 & N+5

Echelle: 1:100
Index: 0

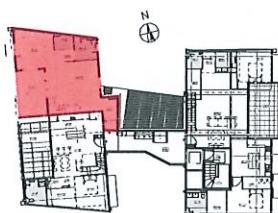

Le présent document présente la configuration générale de l'appartement ainsi que ses principales dispositions.

Des modifications ou ajustements de détail, rendus nécessaires pour des raisons techniques ou administratives, pourront être apportés aux plans, tant en ce qui concerne les dimensions libres que les équipements. Les retombées, soffites, faux plafonds et canalisations ne sont pas représentés.