




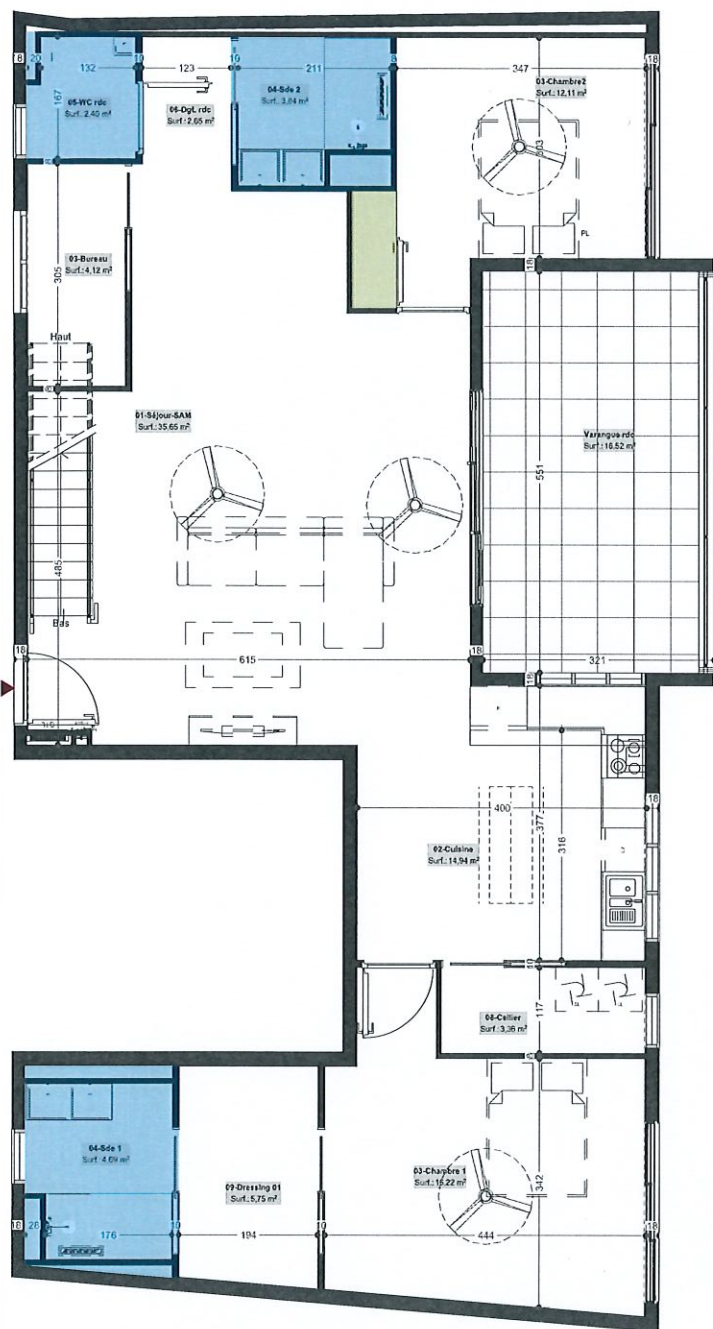

N+4

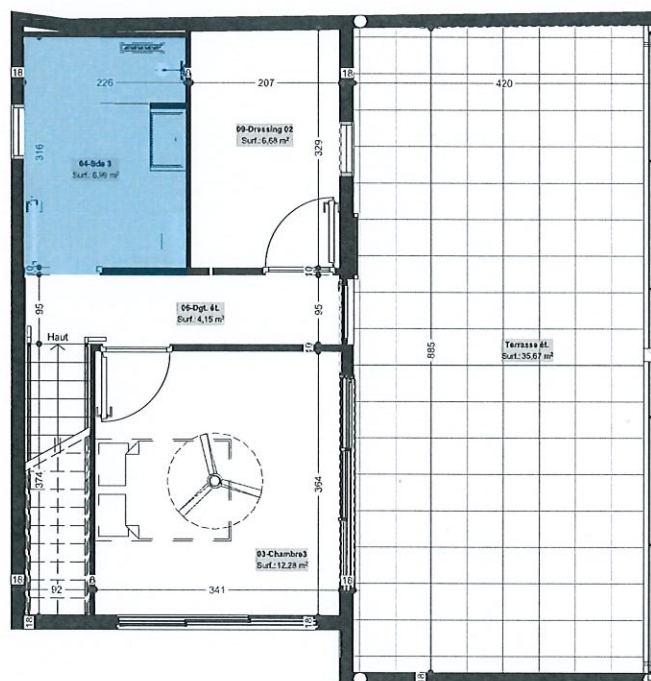

N+5

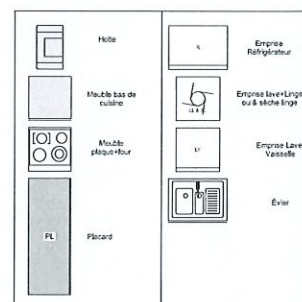

Logement Apt.12																	
Surfaces Intérieures Habitables															Surfaces Annexes		
01-Séjour-SAM	02-Cuisine	03-Bureau	03-Chambre 1	03-Chambre2	03-Chambre3	04-Side 1	04-Side 2	04-Side 3	05-WC rdc	06-Dgt. ét.	06-Dgt. rdc	08-Cellier	09-Dressing 01	09-Dressing 02	Séjour Hab.	Terrasse ét.	Varangue rdc
35,65	14,94	4,12	16,22	12,11	12,28	4,69	3,84	6,99	2,40	4,15	2,65	3,36	5,75	6,63	135,83 m²	35,67	16,52

Total Surfaces Habitables + Surface Annexe=

188,02 m²

Total Surfaces Annexes=

52,19 m²

Logement Type T4 (Duplex)

Plan de vente

N° de plan:
Appt.12
Date:
03/11/2025
Localisation:

Echelle:
1:100
Indice:
0

Niveau: N+4 & N+5



Le présent document présente la configuration générale de l'appartement ainsi que ses principales dispositions. Des modifications ou ajustements de détail, rendus nécessaires pour des raisons techniques ou administratives, pourront être apportés aux plans, tant en ce qui concerne les dimensions libres que les équipements. Les retombées, soffites, faux plafonds et canalisations ne sont pas représentés.