

OPERATION "Résidence LE NICO"

15 LOGEMENTS

Commune de Saint-Paul


SCCV NA 11

représentée par Nihad ADAME

35 Rue Kovil

97460 Saint Paul

MTA & C ARCHITECTES
52b Avenue Leconte de Lisle
97490 SAINT-LEON-DE
Tél : 0262 41 25 95
Email : secretariat.mta@gmail.com

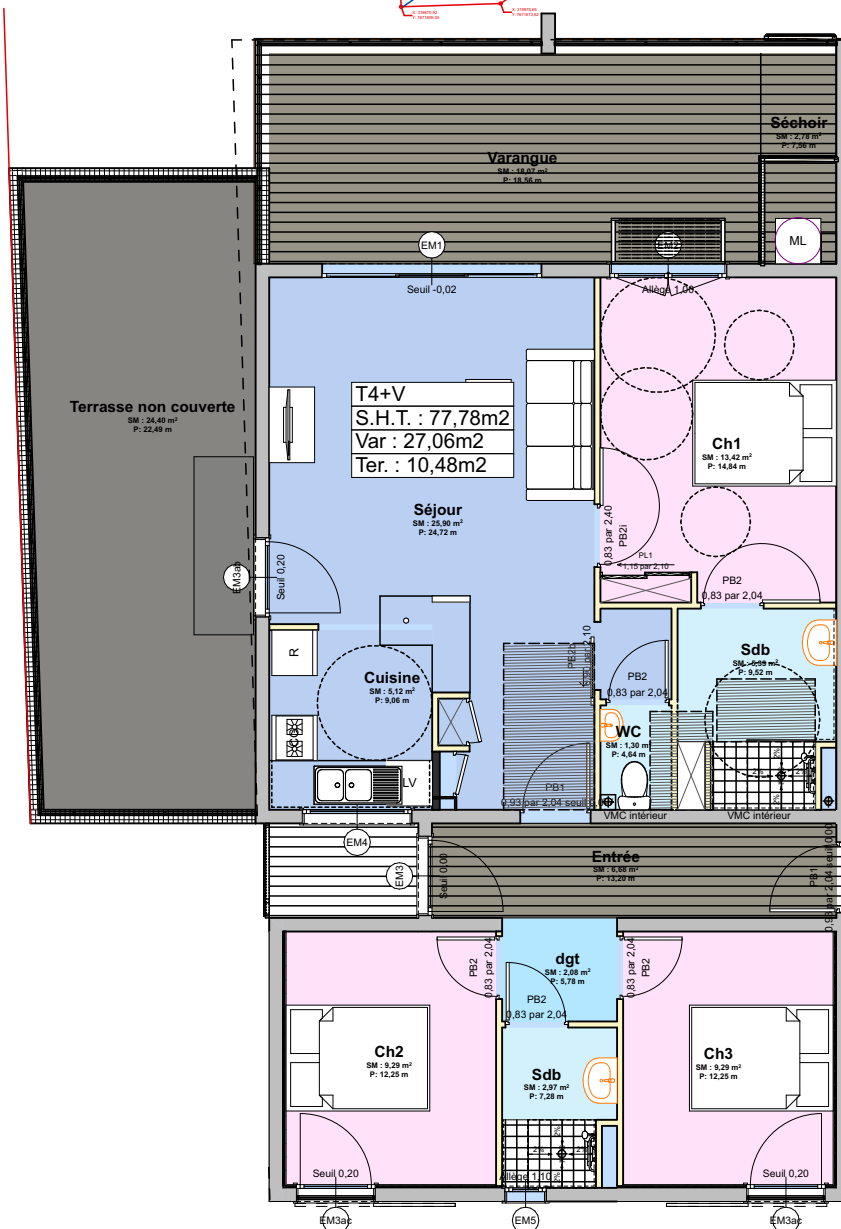

Echelle: 1:100

2.

2e étage

1:100

Date: 28/10/2025

Etabli par : SAS MTA&C

Surfaces Habitables											Surfaces Annexes		
Séjour	Cuisine	Ch.1	Ch.2	Ch.3	Ch.4	Séchoir	S.d.B	W.C	Entrée	Degt	Varangue	Terrasse + porche	Jardin privatif
25,90	5,12	13,42	9,29	9,29		2,78	8,30	1,30		2,08	14,00	28,47	
Total Surfaces Habitables										77,78	Total SA	42,47	
Type T4								OPERATION "Résidence LE NICO" 15 LOGEMENTS					
				Niveau R+2									
Lgt N° 9				Chemin Bancouliers									