



# Réalisation d'un ensemble immobilier de 65 logts et 2 commerces

R+1

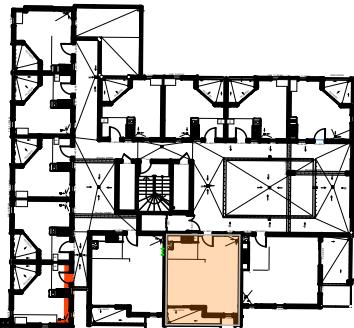

Plan de localisation

**Log.07\_T2A**

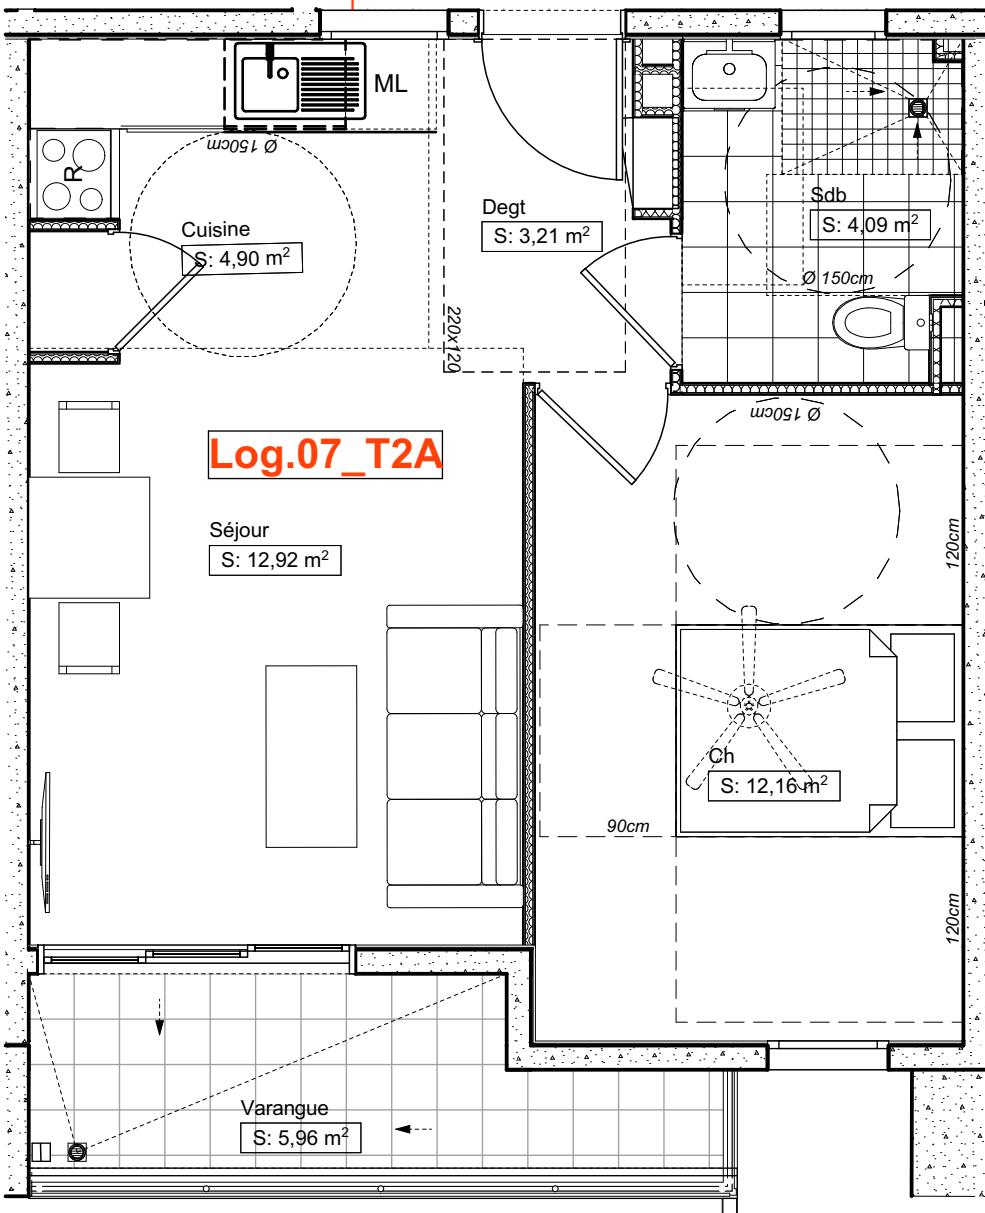

Echelle:1:50

Log.07\_T2A

|          |       |
|----------|-------|
| Degt     | 3,21  |
| Ch       | 12,16 |
| Varangue | 5,96  |
| Sdb      | 4,09  |
| Cuisine  | 4,90  |
| Séjour   | 12,92 |

**43,24 m<sup>2</sup>**

NOTA :

CETTE PIECE GRAPHIQUE EST LA PROPRIÉTÉ INTELLECTUELLE DE LA SARL RIMPER ARCHITECTURE.  
Les pièces graphiques et écrites du présent dossier "DM" ne peuvent être considérées comme des plans d'exécution et ne pourront être utilisées directement pour l'exécution de l'ouvrage.

**Logement 07**

Réalisation d'un ensemble immobilier de 65 logts et 2 commerces

Maitre d'Ouvrage  
SCCV D6 PROMOTION

Rue du Four à chaux 97400  
SAINT-DENIS

Architecte  
RIMPER ARCHITECTURE

ADRESSE : 181 Rue Marius et  
Alphonse Verdier  
97430 Tampon



CC.7

ECH:1:1, 1:50 date: 26/09/2025 DM

IND:IND 15