



Réalisation d'un ensemble immobilier de 65 logts et 2 commerces

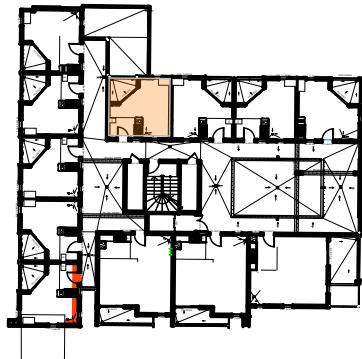

Plan de localisation
R+3

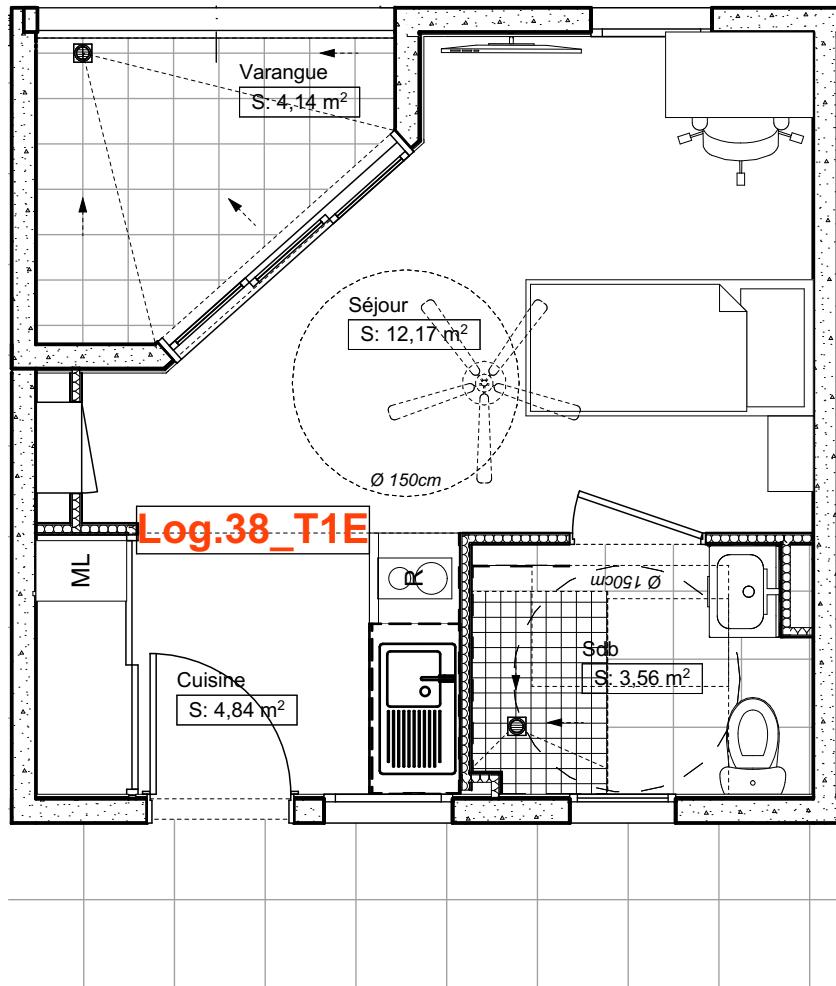

Echelle:1:50

Log.38_T1E		
	Cuisine	4,84
	Varangue	4,14
	Séjour	12,17
	Sdb	3,56
		24,71 m²

NOTA :
 CETTE PIECE GRAPHIQUE EST LA PROPRIETE INTELLECTUELLE DE LA SARL RIMPER ARCHITECTURE.
 Les pièces graphiques et écrites du présent dossier "DM" ne peuvent être considérées comme des plans d'exécution et ne pourront être utilisées directement pour l'exécution de l'ouvrage.

Logement 38

Réalisation d'un ensemble immobilier de 65 logts et 2 commerces

Maitre d'Ouvrage
SCCV D6 PROMOTION
Rue du Four à chaux 97400
SAINT-DENIS

Architecte
RIMPER ARCHITECTURE
ADRESSE : 181 Rue Marius et
Alphonse Verdier
97430 Tampon


SARL RIMPER ARCHITECTURE

ECH:1:50, 1:1
date: 26/09/2025 DM
IND:IND 15
CC.38