



Réalisation d'un ensemble immobilier de 65 logts et 2 commerces

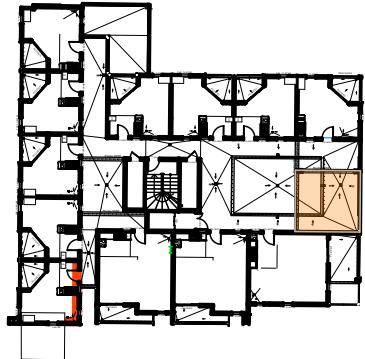

Plan de localisation
R+5

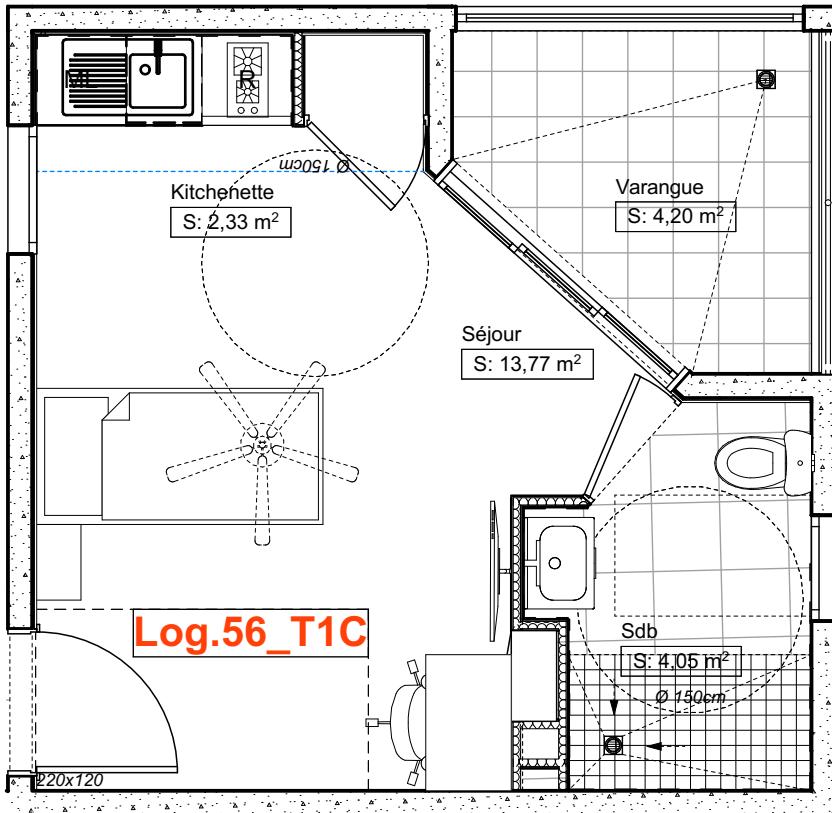

Echelle:1:50

Log.56_T1C

	Varangue	4,20
	Kitchenette	2,33
	Sdb	4,05
	Séjour	13,77
		<u>24,35 m²</u>

NOTA :
 CETTE PIECE GRAPHIQUE EST LA PROPRIETE INTELLECTUELLE DE LA SARL RIMPER ARCHITECTURE.
 Les pièces graphiques et écrites du présent dossier "DM" ne peuvent être considérées comme des plans d'exécution et ne pourront être utilisées directement pour l'exécution de l'ouvrage.

Logement 56

Réalisation d'un ensemble immobilier de 65 logts et 2 commerces

Maitre d'Ouvrage
SCCV D6 PROMOTION

Rue du Four à chaux 97400
SAINT-DENIS

Architecte
RIMPER ARCHITECTURE

ADRESSE : 181 Rue Marius et
Alphonse Verdier
97430 Tampon



SARL RIMPER ARCHITECTURE



SARL RIMPER ARCHITECTURE

ECH :1:50, 1:1 date: 26/09/2025 DM

IND:IND 15

CC.56