



S/cave 38,20  
 Ch 1 11,52  
 Ch 2 11,11  
 SDB 1 4,30  
 WC 2,09  
 SH 61,28  
 Varange 10,31  
 Stalle 71,58

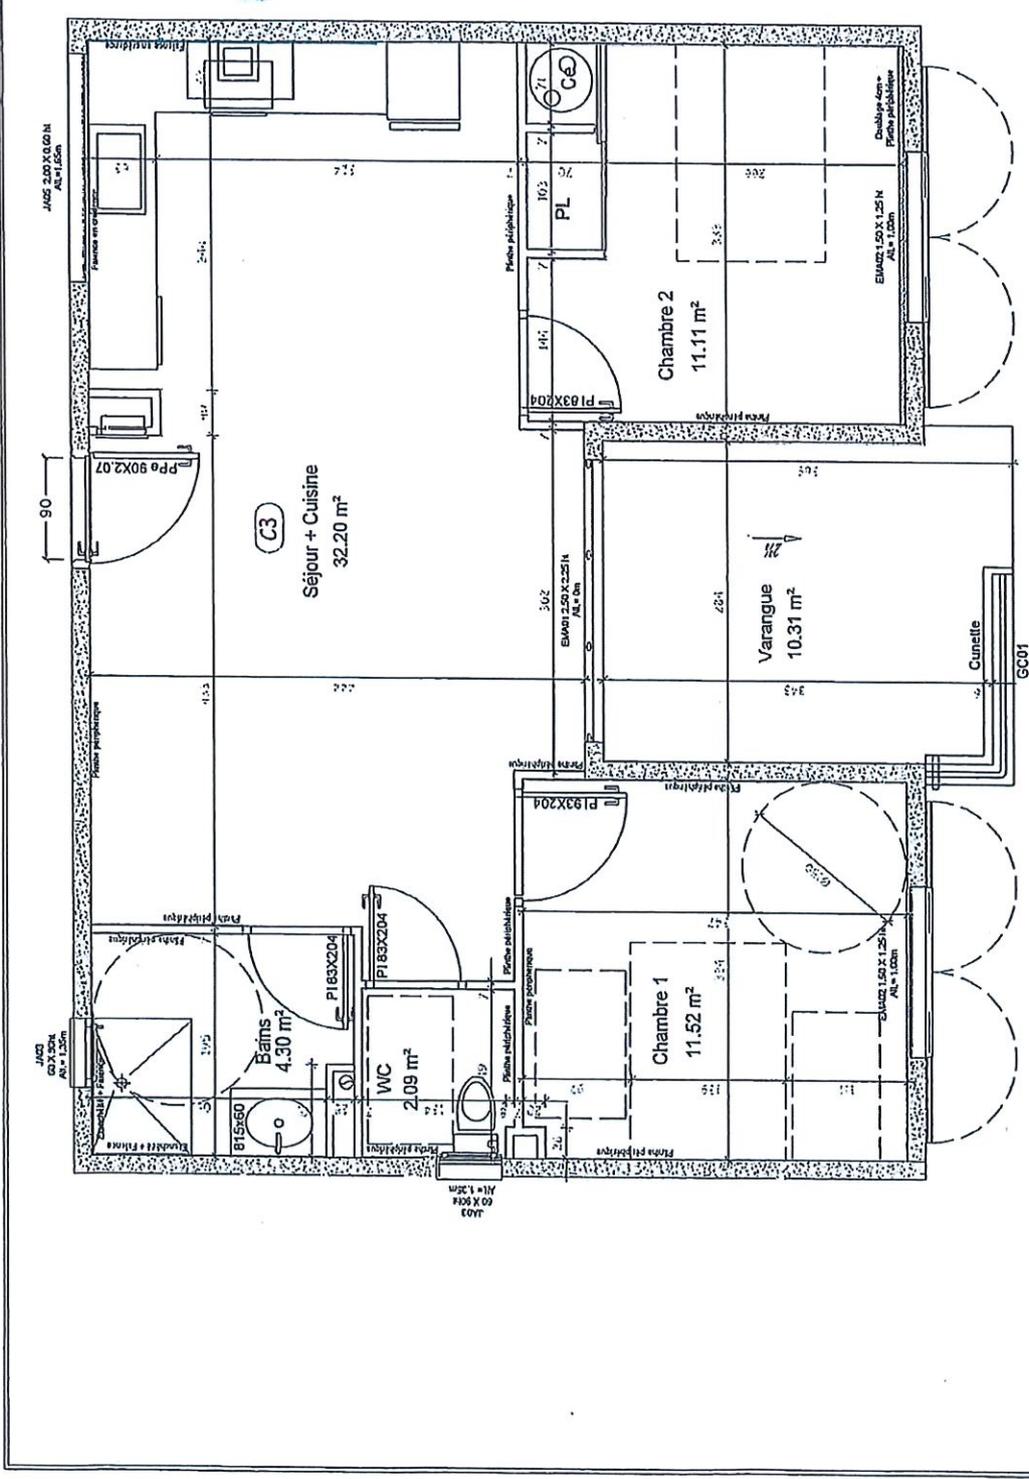

Rech Appt type T3  
 Localisation : Appt C3

PK 4

DEPARTEMENT DE LA RÉGION  
 COMARRIS DE SAINT-PIERRE  
**Résidence CHAMIFLORE**  
 Construction d'une résidence de 24 logements  
 102 rue Victor Le Vigorier 97410 Saint-PIERRE  
**Plan de cellule N°3**  
 Avril 2022 Ect: 140

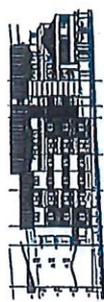

1/02/26

R-1 Semi-couvert