

Résidence KARÉ SAINT CHARLES



13, rue Rodier - 97410 Saint-Pierre



MAÎTRE D'OUVRAGE
SCCV SAINT CHARLES

MAÎTRE D'ŒUVRE
O&A Olivier BRABANT Architecte
20bis rue Augustin Archambaud
97410 Saint-Pierre

PLAN DE REPÉRAGE

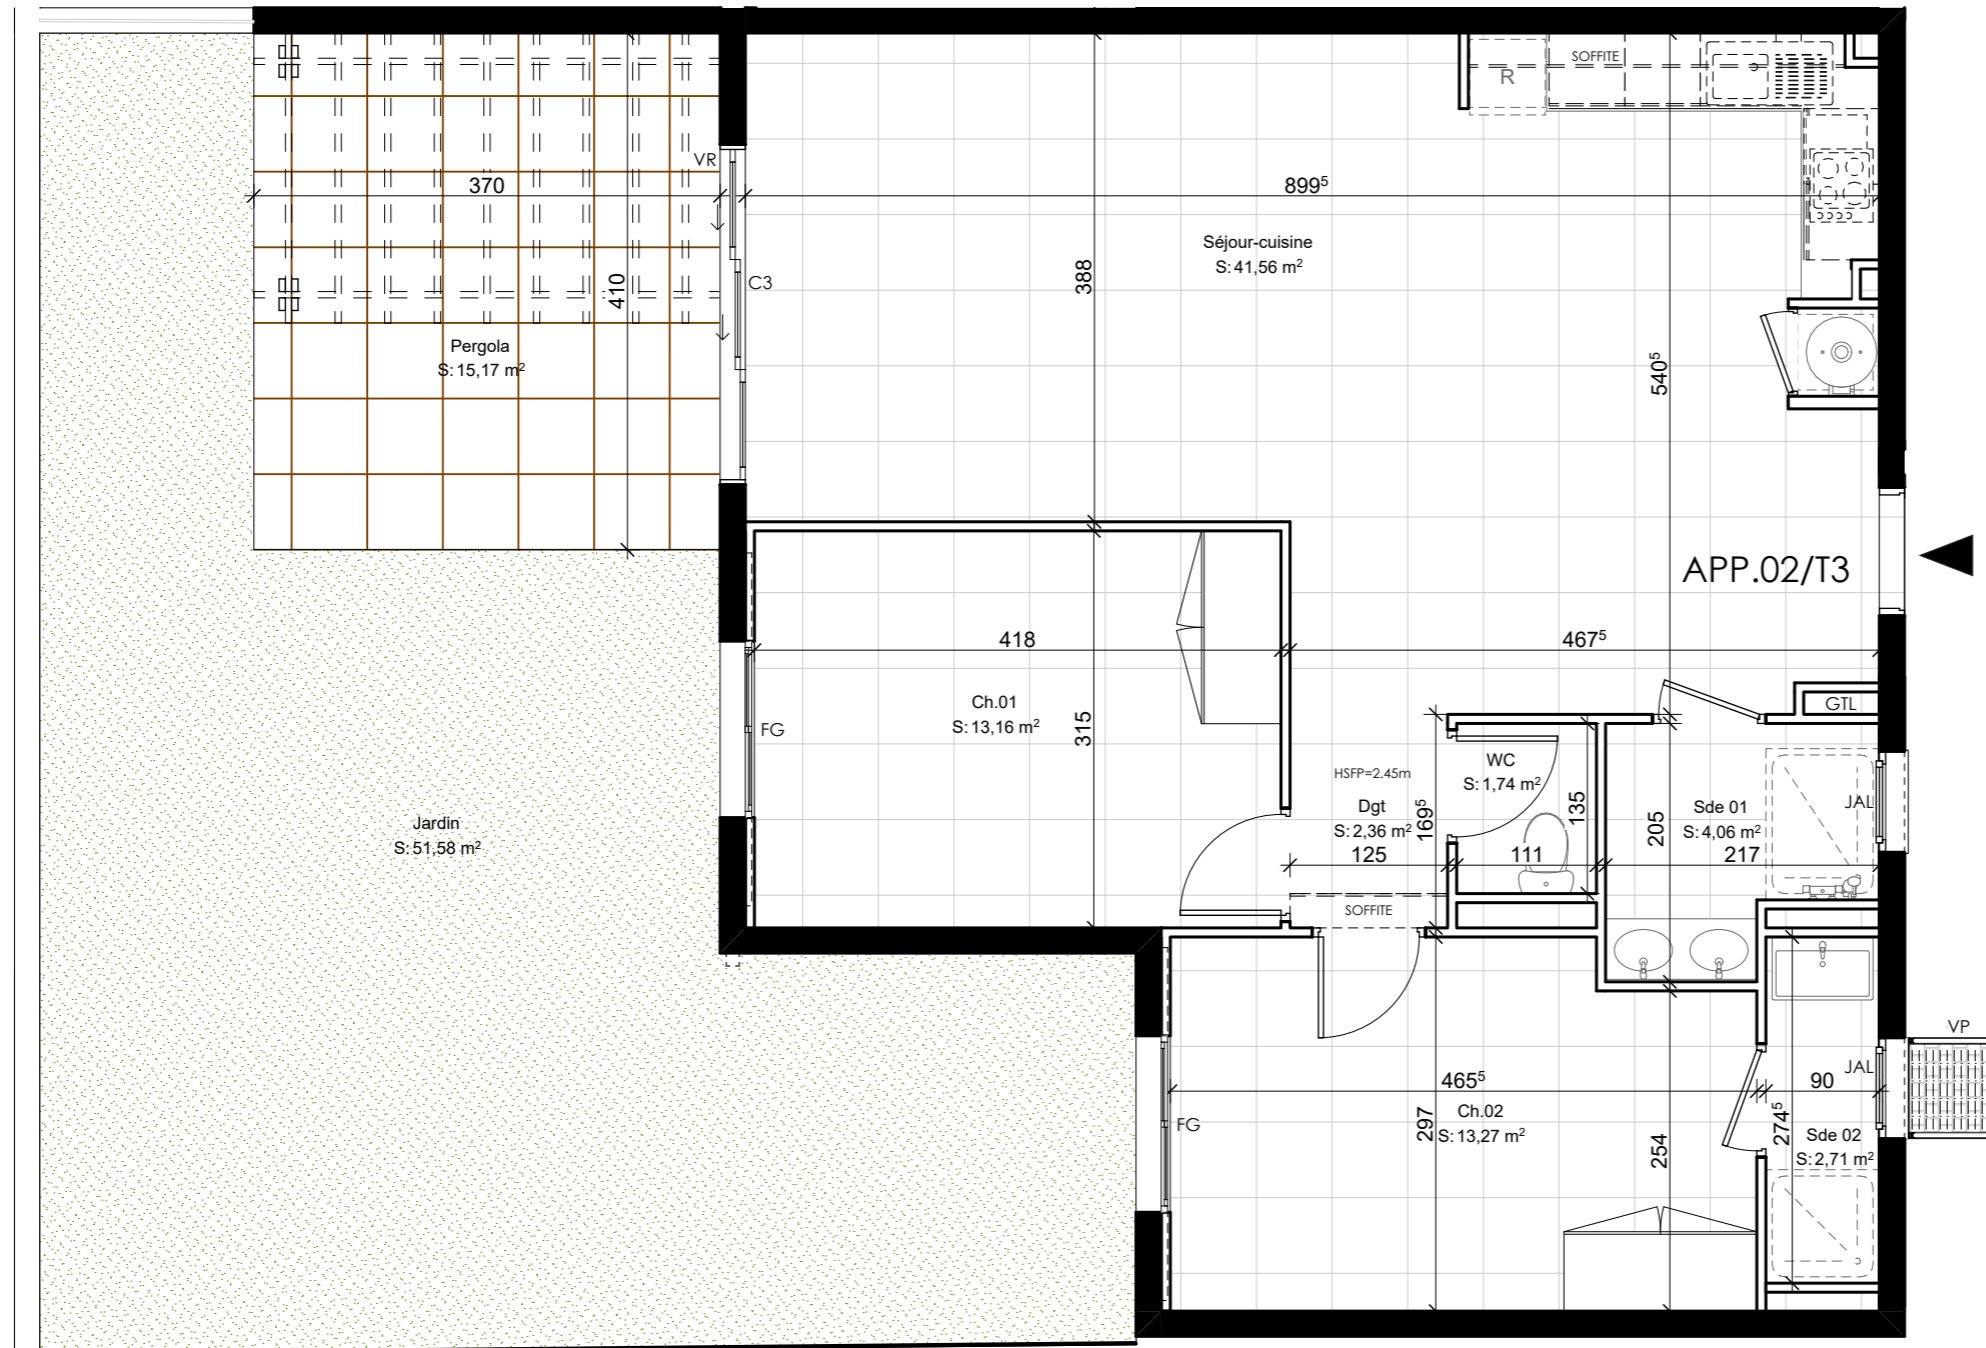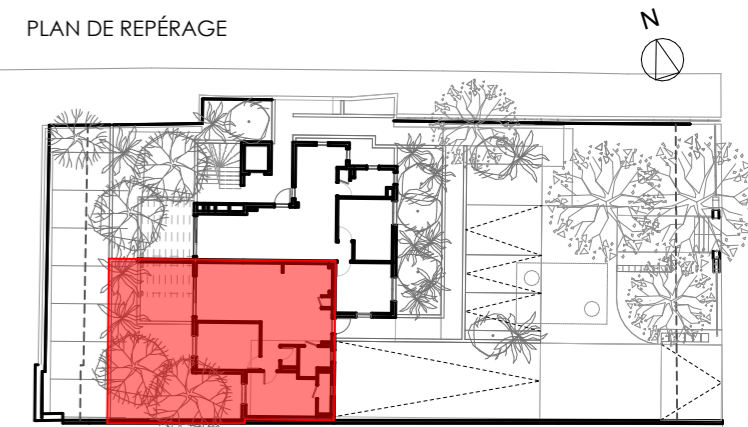


RDC - Appartement n° 02 - Type T3

Appartement	
Séjour-cuisine	41,56 m ²
Chambre 01	13,16 m ²
Chambre 02	13,27 m ²
Salle d'eau 01	4,06 m ²
Salle d'eau 02	2,71 m ²
WC	1,74 m ²
Dégagement	2,36 m ²
TOTAL	78,86 m²
Extérieur	
Pergola	15,17 m ²
Jardin	51,58 m ²
TOTAL	94,03 m²

LEGENDE DES MENUISERIES

CLC	Claustras coulissants	JAL	Jalousie
CLF	Claustras fixes	C3	Coulissant 3 vantaux
FG	Fenêtre à galandage	VP	Volet projetable
GC	Garde-corps	VR	Volet roulant

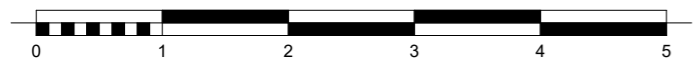

Échelle(s):	1:60
Indice 2	Avril 2026
Le présent plan pourra subir des adaptations dimensionnelles, techniques ou d'organisation, afin de répondre aux contraintes induites par les études futures.	
Aménagements mobilier et matériaux à titre indicatif.	

Résidence KARÉ SAINT CHARLES


13, rue Rodier - 97410 Saint-Pierre



MAÎTRE D'OUVRAGE
SCCV SAINT CHARLES

MAÎTRE D'ŒUVRE
O&A Olivier BRABANT Architecte
20bis rue Augustin Archimbaud
97410 Saint-Pierre

PLAN DE REPÉRAGE

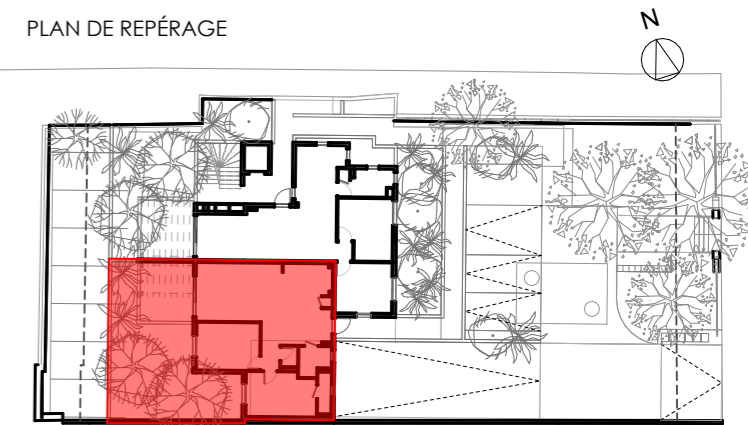

RDC - Appartement n° 02 - Type T3


Appartement	
Séjour-cuisine	41,56 m ²
Chambre 01	13,16 m ²
Chambre 02	13,27 m ²
Salle d'eau 01	4,06 m ²
Salle d'eau 02	2,71 m ²
WC	1,74 m ²
Dégagement	2,36 m ²
TOTAL	78,86 m²
Extérieur	
Pergola	15,17 m ²
TOTAL	94,03 m²
Jardin	51,58 m ²

Échelle(s): 1:50

Indice 2 Avril 2026


Le présent plan pourra subir des adaptations dimensionnelles, techniques ou d'organisation, afin de répondre aux contraintes induites par les études futures.

Aménagements mobilier et matériaux à titre indicatif.

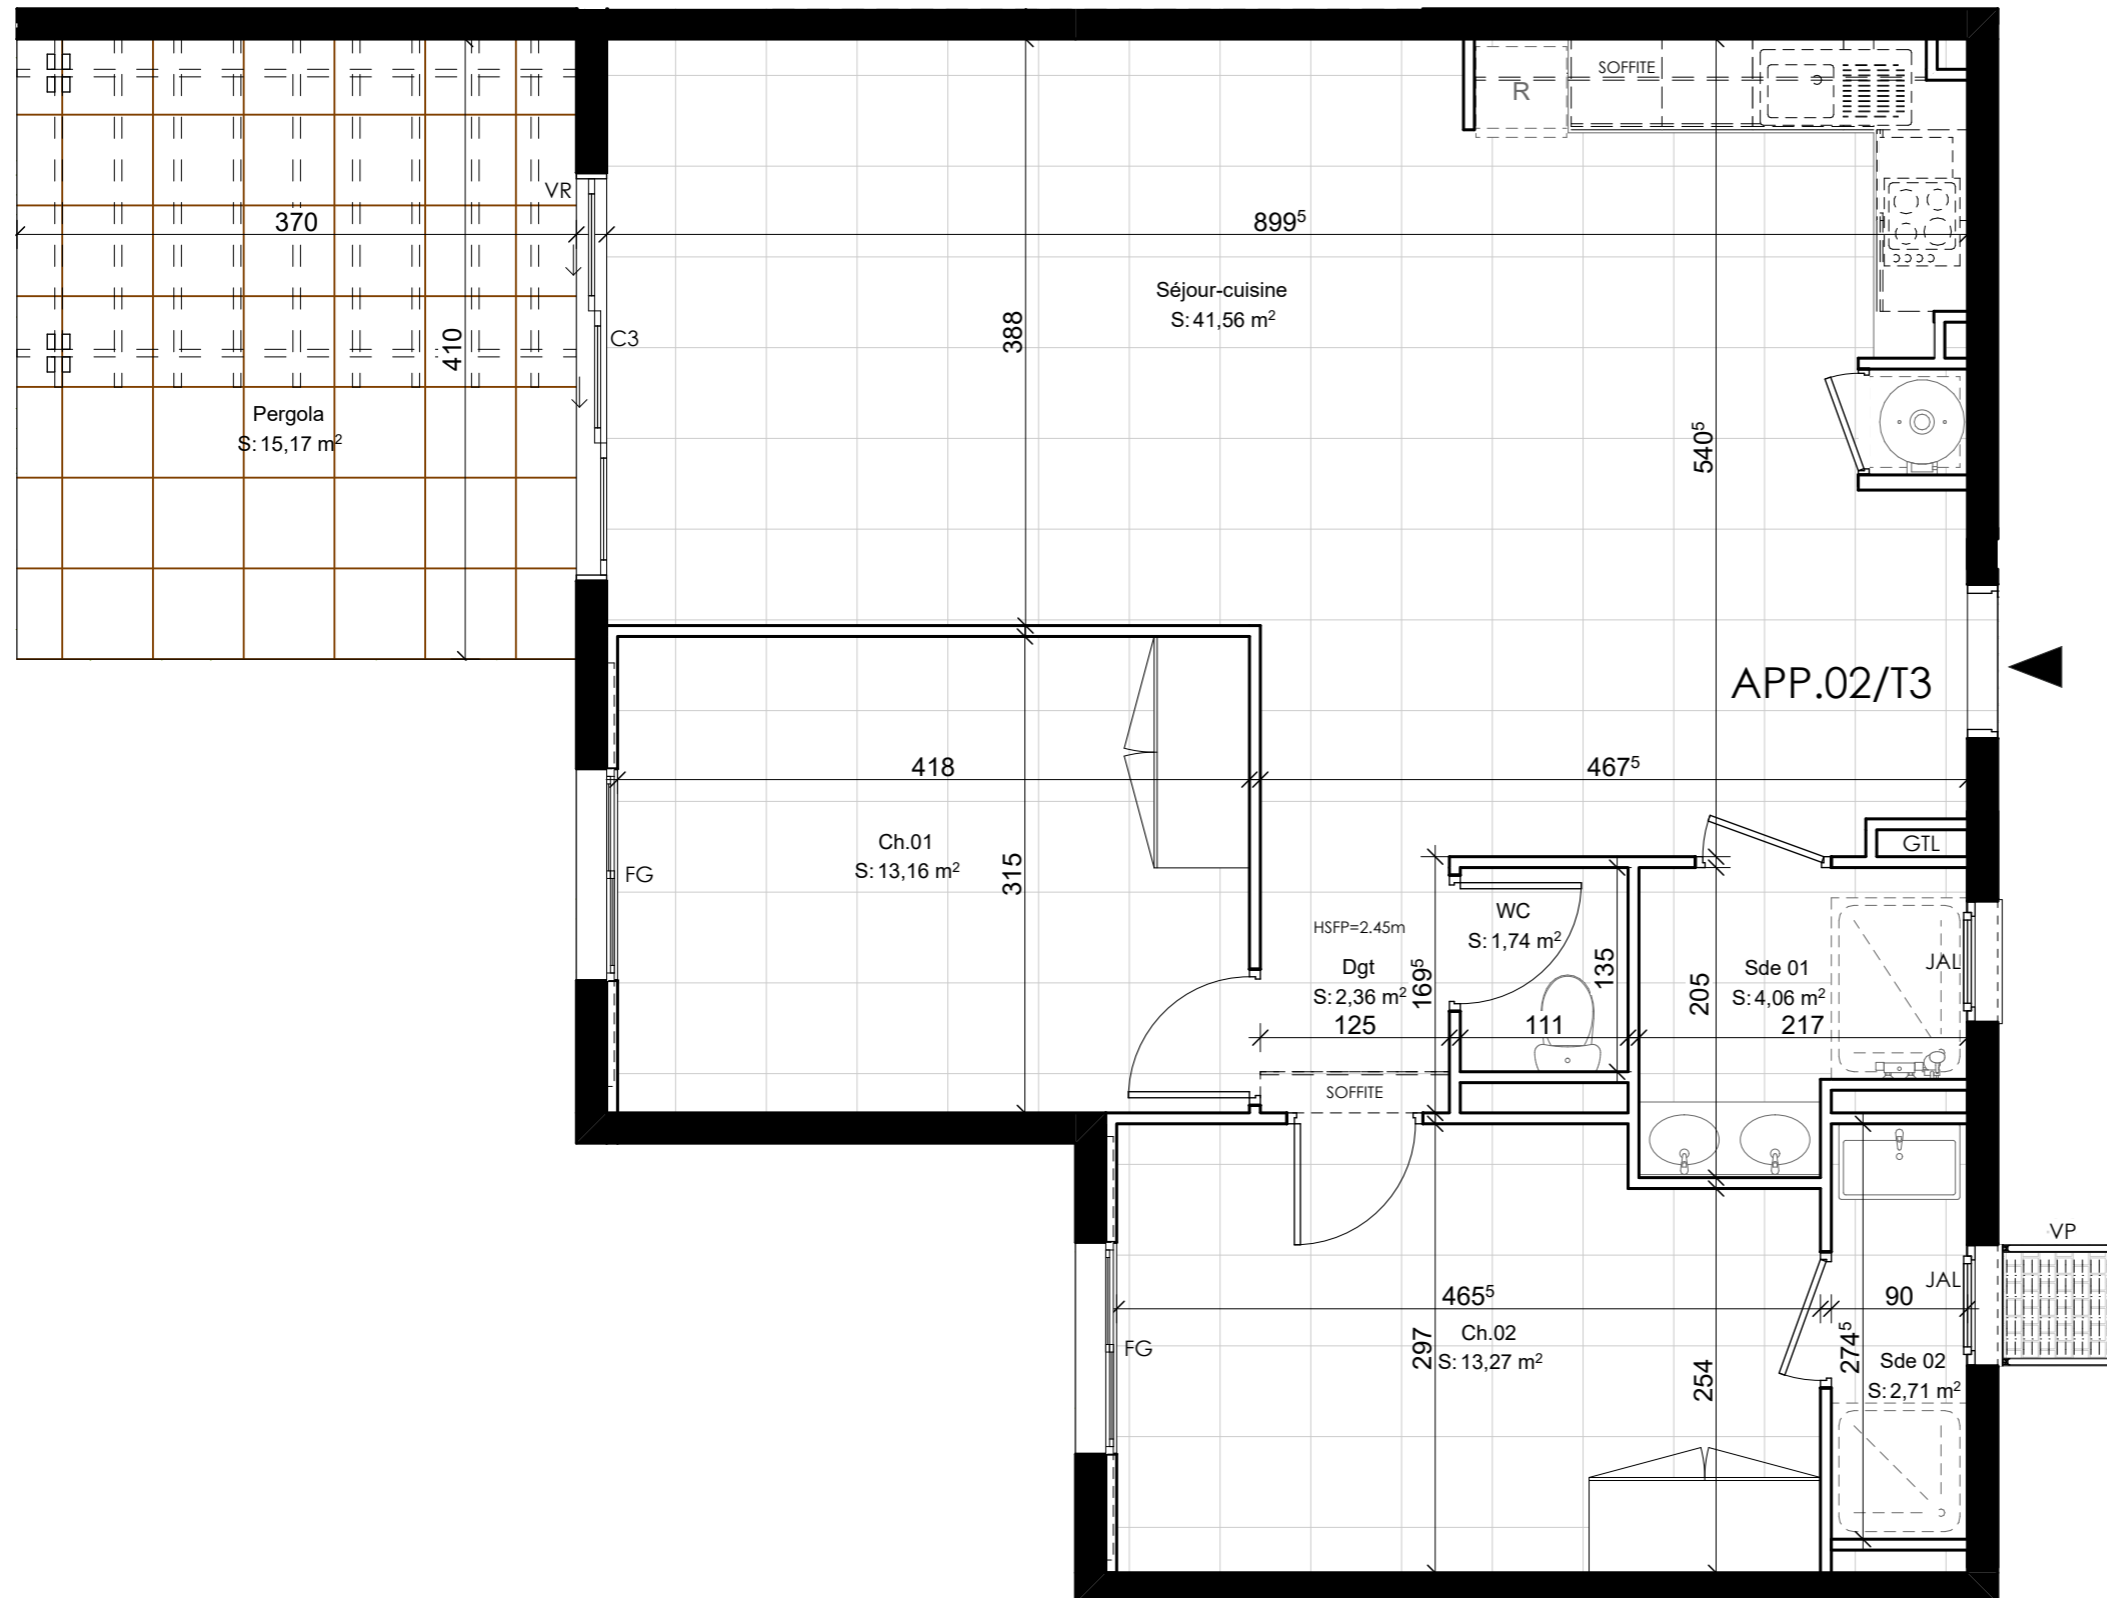

LEGENDE DES MENUISERIES


CLC	Claustras coulissants	JAL	Jalousie
CLF	Claustras fixes	C3	Coulissant 3 vantaux
FG	Fenêtre à galandage	VP	Volet projetable
GC	Garde-corps	VR	Volet roulant

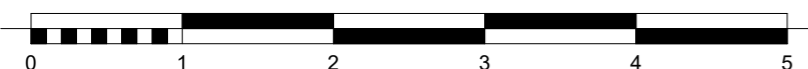


Résidence KARÉ SAINT CHARLES
13, rue Rodier - 97410 Saint-Pierre



MAÎTRE D'OUVRAGE
SCCV SAINT CHARLES

MAÎTRE D'ŒUVRE
 **Olivier BRABANT Architecte**
 20bis rue Augustin Archambaud
 97410 Saint-Pierre

PLAN DE REPÉRAGE

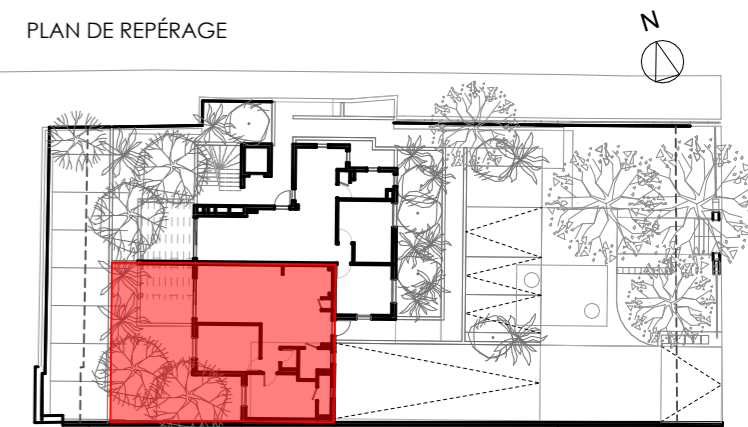

RDC - Appartement n° 02 - Type T3

Appartement	
Séjour-cuisine	41,56 m ²
Chambre 01	13,16 m ²
Chambre 02	13,27 m ²
Salle d'eau 01	4,06 m ²
Salle d'eau 02	2,71 m ²
WC	1,74 m ²
Dégagement	2,36 m ²
	78,86 m²
Extérieur	
Pergola	15,17 m ²
	15,17 m²
TOTAL	
Jardin	51,58 m ²

Échelle(s):	
Indice 2	Avril 2026
Le présent plan pourra subir des adaptations dimensionnelles, techniques ou d'organisation, afin de répondre aux contraintes induites par les études futures.	
Aménagements mobilier et matériaux à titre indicatif.	

