

Résidence KARÉ SAINT CHARLES


13, rue Rodier - 97410 Saint-Pierre



MAÎTRE D'OUVRAGE
SCCV SAINT CHARLES

MAÎTRE D'ŒUVRE
O&A Olivier BRABANT Architecte
20bis rue Augustin Archambaud
97410 Saint-Pierre

PLAN DE REPÉRAGE

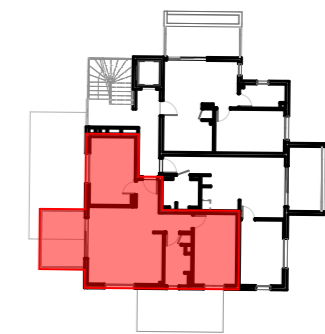

R+2 - Appartement n° 08 - Type T3


Appartement	
Entrée	1,50 m ²
Séjour-cuisine	26,74 m ²
Chambre 01	13,46 m ²
Chambre 02	13,51 m ²
Salle d'eau	5,75 m ²
Dégagement	2,39 m ²
TOTAL	63,35 m²
Extérieur	
Varangue	10,63 m ²
TOTAL	73,98 m²

Échelle(s): 1:50

Indice 2 Avril 2026

Le présent plan pourra subir des adaptations dimensionnelles, techniques ou d'organisation, afin de répondre aux contraintes induites par les études futures.

Aménagements mobilier et matériaux à titre indicatif.

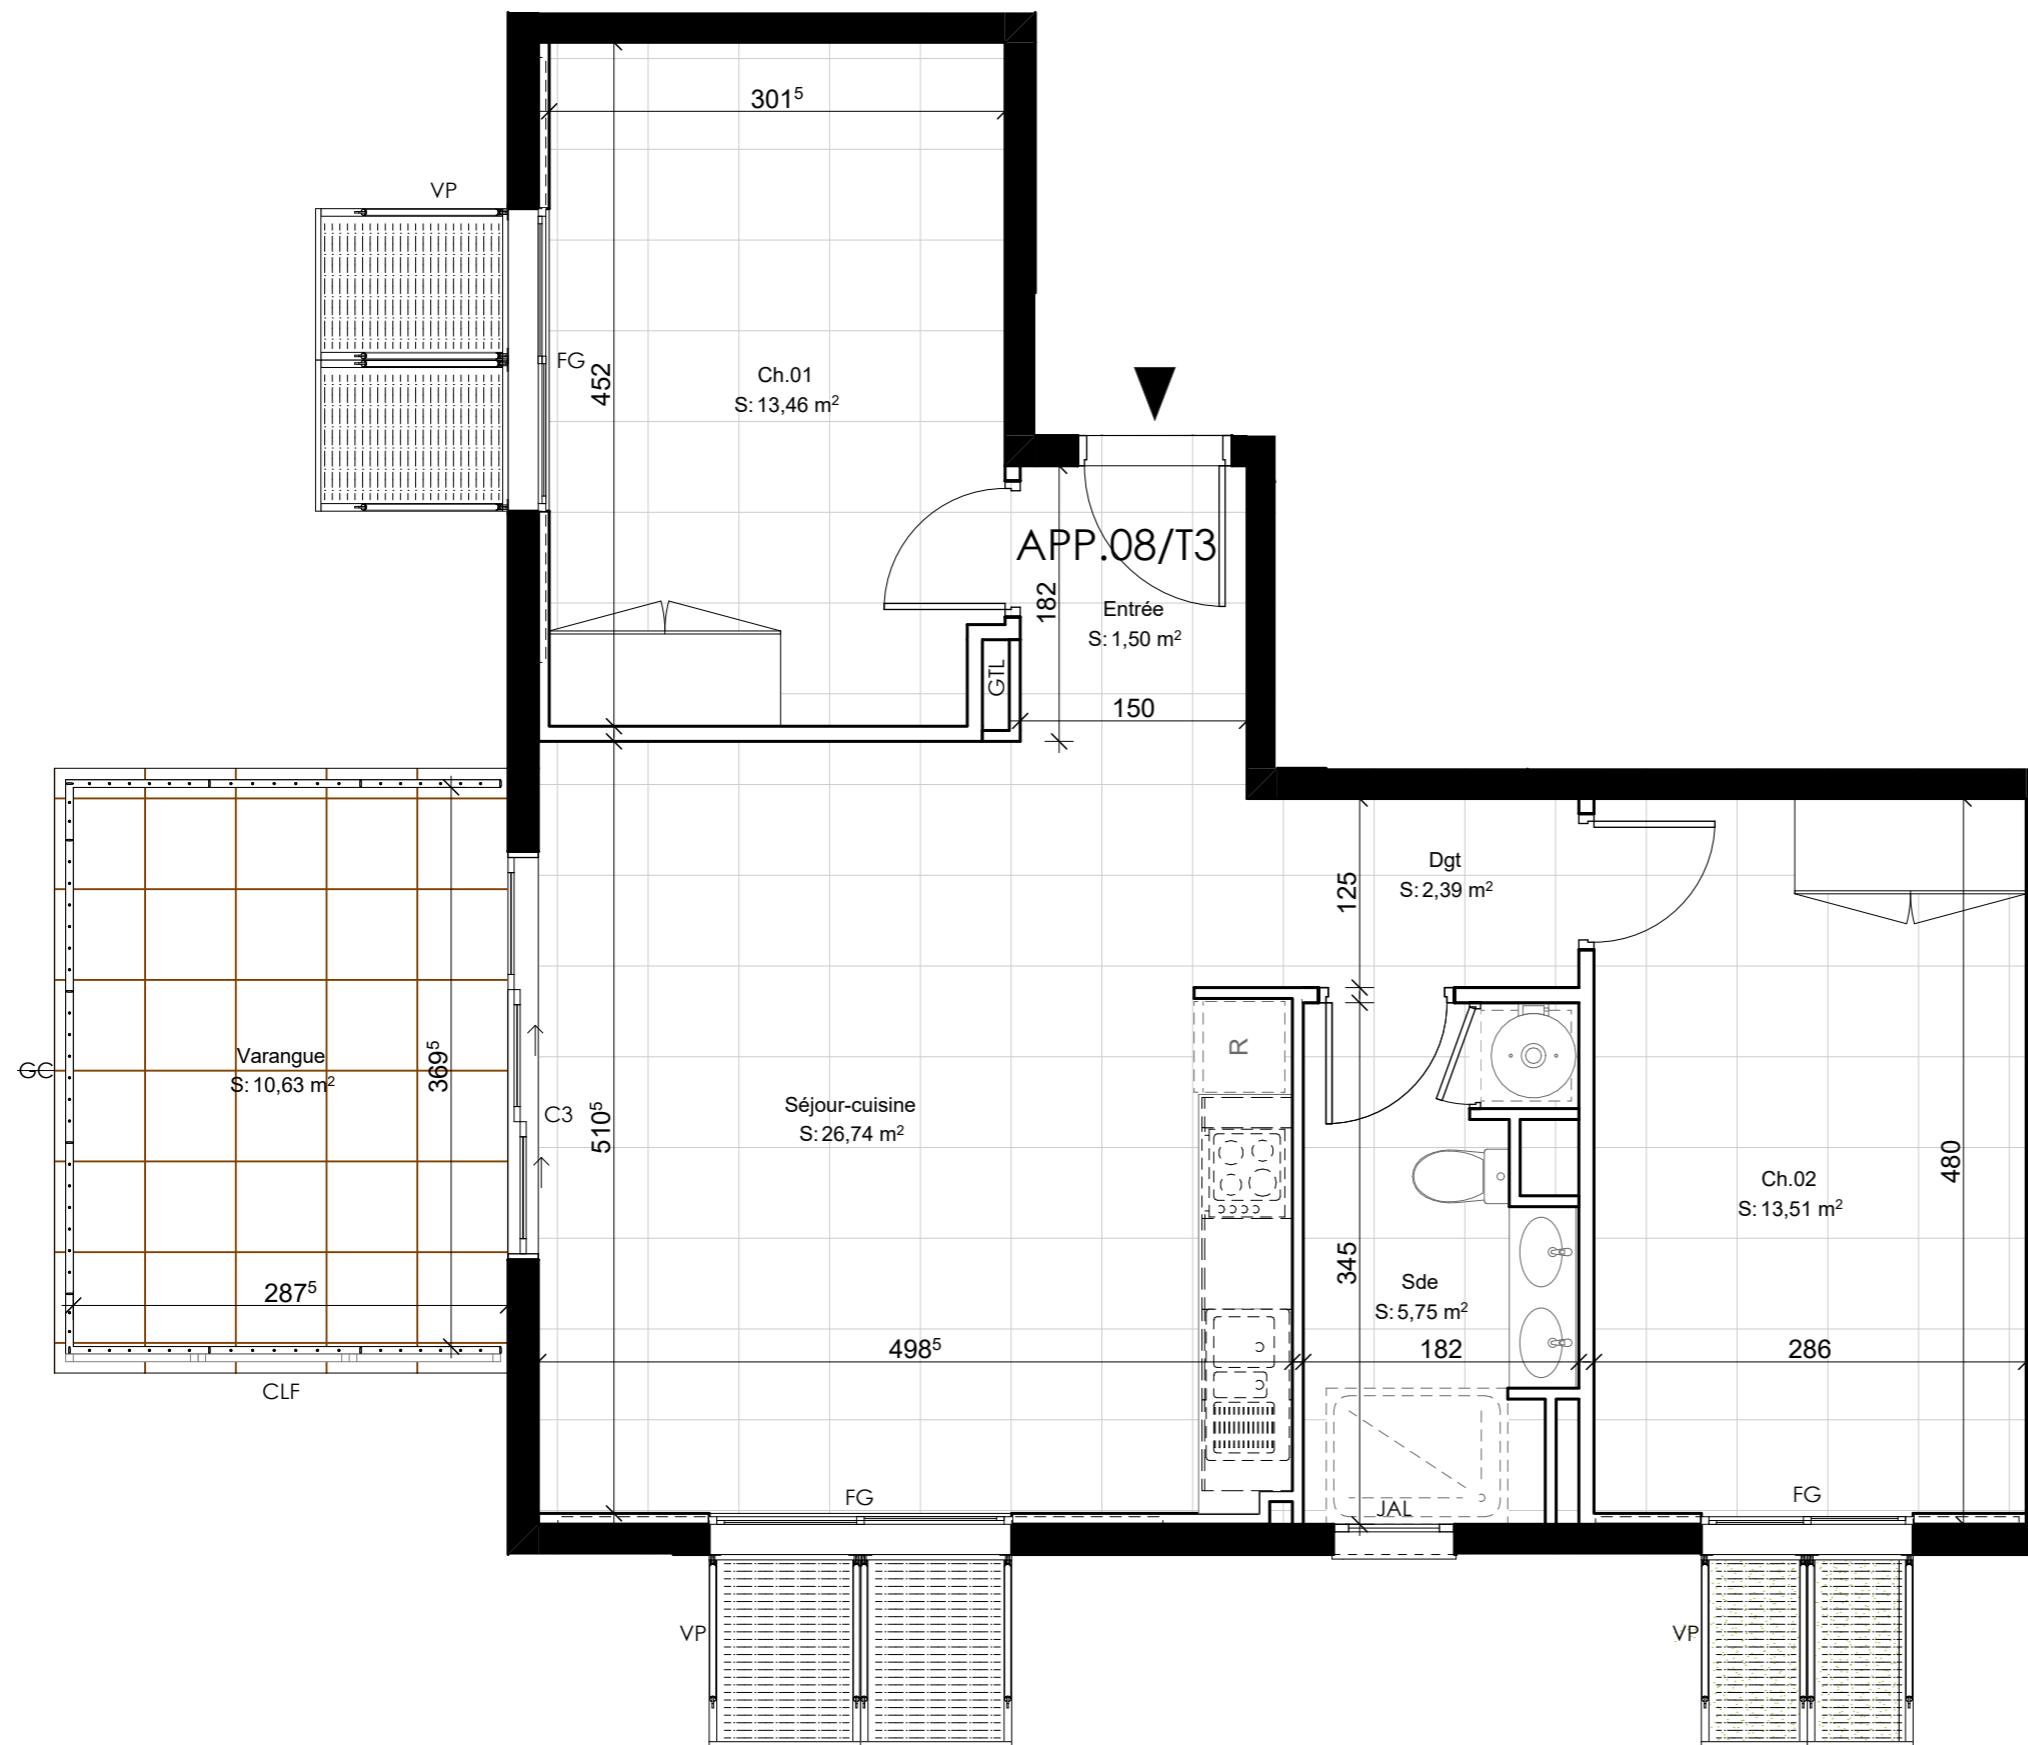


LEGENDE DES MENUISERIES

CLC	Claustras coulissants	JAL	Jalousie
CLF	Claustras fixes	C3	Coulissant 3 vantaux
FG	Fenêtre à galandage	VP	Volet projetable
GC	Garde-corps	VR	Volet roulant

Résidence KARÉ SAINT CHARLES
13, rue Rodier - 97410 Saint-Pierre




MAÎTRE D'OUVRAGE
SCCV SAINT CHARLES

MAÎTRE D'ŒUVRE
 **Olivier BRABANT Architecte**
 20bis rue Augustin Archambaud
 97410 Saint-Pierre



PLAN DE REPÉRAGE

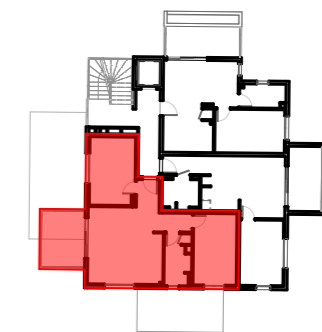

R+2 - Appartement n° 08 - Type T3

Appartement	
Entrée	1,50 m ²
Séjour-cuisine	26,74 m ²
Chambre 01	13,46 m ²
Chambre 02	13,51 m ²
Salle d'eau	5,75 m ²
Dégagement	2,39 m ²
	63,35 m²
Extérieur	
Varangue	10,63 m ²
	10,63 m²
TOTAL	73,98 m²

Échelle(s):	
Indice 2	Avril 2026
Le présent plan pourra subir des adaptations dimensionnelles, techniques ou d'organisation, afin de répondre aux contraintes induites par les études futures.	
Aménagements mobilier et matériaux à titre indicatif.	