

# Résidence KARÉ SAINT CHARLES


## 13, rue Rodier - 97410 Saint-Pierre



MAÎTRE D'OUVRAGE  
**SCCV SAINT CHARLES**

MAÎTRE D'ŒUVRE  
**O&A** Olivier BRABANT Architecte  
20bis rue Augustin Archimbaud  
97410 Saint-Pierre

PLAN DE REPÉRAGE

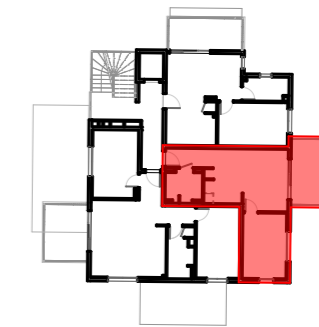

R+3 - Appartement n° 10 - Type T2

### Appartement

Entrée	3,10 m <sup>2</sup>
Séjour-cuisine	21,60 m <sup>2</sup>
Chambre 01	12,51 m <sup>2</sup>
Salle d'eau	4,90 m <sup>2</sup>
<b>TOTAL</b>	<b>42,11 m<sup>2</sup></b>

### Extérieur



Varangue	9,78 m <sup>2</sup>
<b>TOTAL</b>	<b>9,78 m<sup>2</sup></b>
<b>TOTAL</b>	<b>51,89 m<sup>2</sup></b>

Échelle(s): 1:50

Indice 2 Avril 2026

Le présent plan pourra subir des adaptations dimensionnelles, techniques ou d'organisation, afin de répondre aux contraintes induites par les études futures.

Aménagements mobilier et matériaux à titre indicatif.

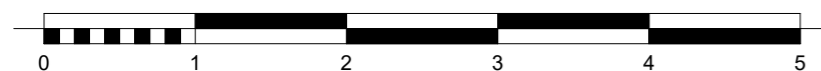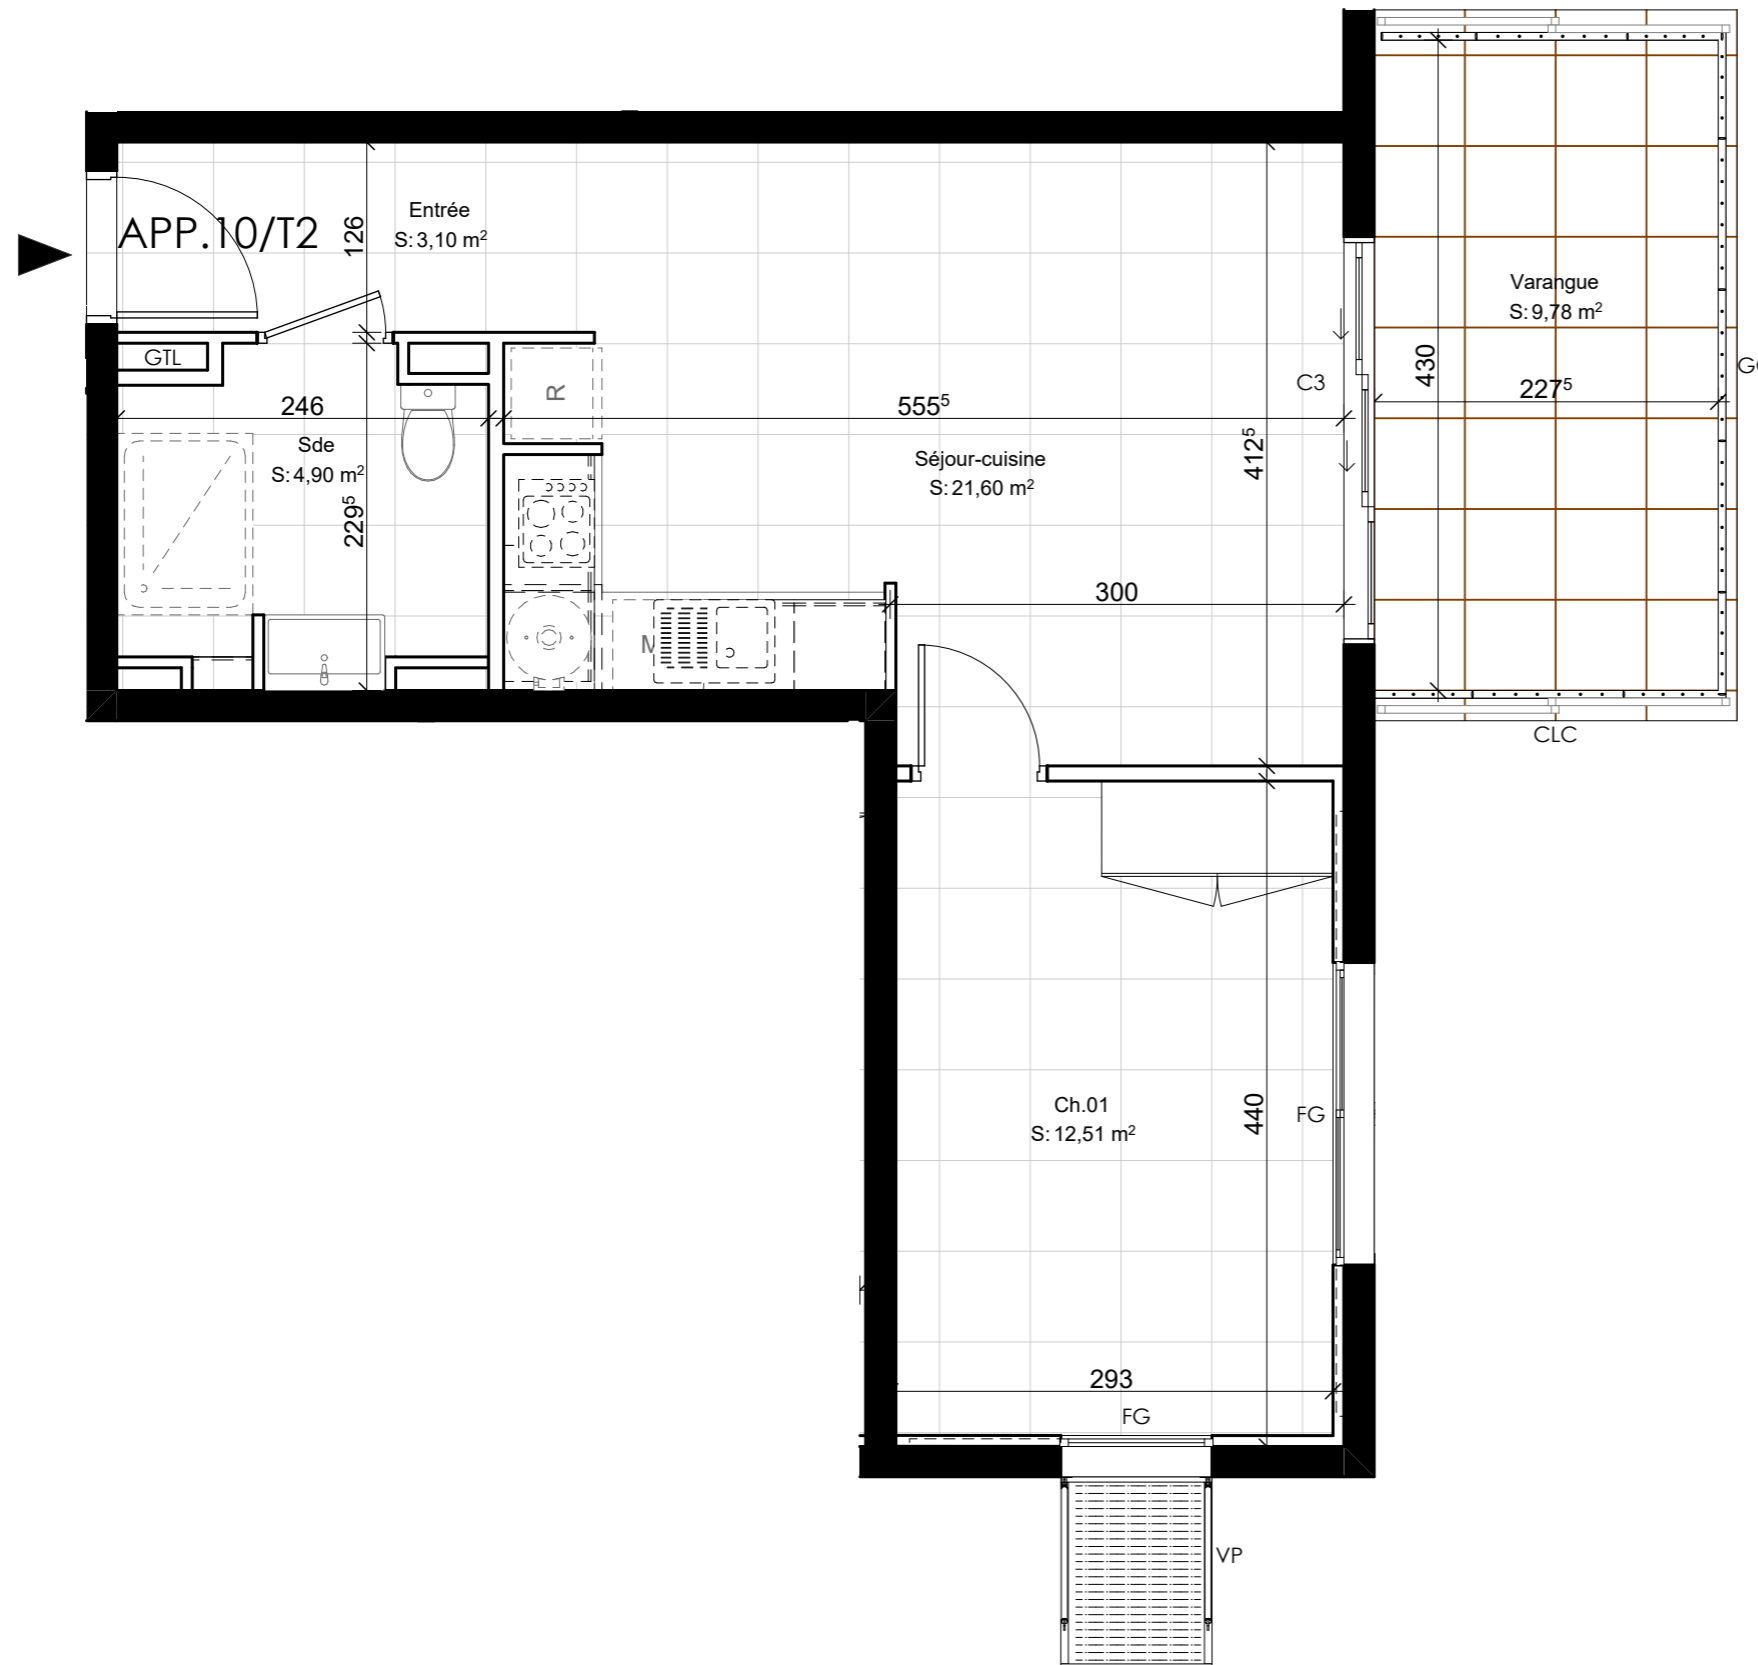


### LEGENDE DES MENUISERIES

CLC	Claustras coulissants	JAL	Jalousie
CLF	Claustras fixes	C3	Coulissant 3 vantaux
FG	Fenêtre à galandage	VP	Volet projetable
GC	Garde-corps	VR	Volet roulant


**Résidence KARÉ SAINT CHARLES**  
**13, rue Rodier - 97410 Saint-Pierre**



MAÎTRE D'OUVRAGE  
**SCCV SAINT CHARLES**

MAÎTRE D'ŒUVRE  
 **Olivier BRABANT Architecte**  
 20bis rue Augustin Archambaud  
 97410 Saint-Pierre

PLAN DE REPÉRAGE

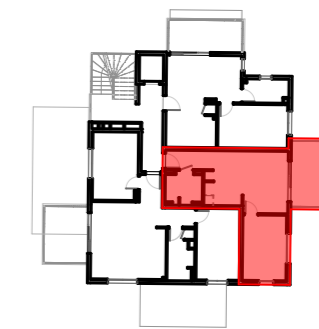

**R+3 - Appartement n° 10 - Type T2**

<b>Appartement</b>	
Entrée	3,10 m <sup>2</sup>
Séjour-cuisine	21,60 m <sup>2</sup>
Chambre 01	12,51 m <sup>2</sup>
Salle d'eau	4,90 m <sup>2</sup>
	<b>42,11 m<sup>2</sup></b>
<b>Extérieur</b>	
Varangue	9,78 m <sup>2</sup>
	<b>9,78 m<sup>2</sup></b>
<b>TOTAL</b>	<b>51,89 m<sup>2</sup></b>

Échelle(s):	
Indice 2	Avril 2026
Le présent plan pourra subir des adaptations dimensionnelles, techniques ou d'organisation, afin de répondre aux contraintes induites par les études futures.	
Aménagements mobilier et matériaux à titre indicatif.	

