

Résidence KARÉ SAINT CHARLES


13, rue Rodier - 97410 Saint-Pierre



MAÎTRE D'OUVRAGE
SCCV SAINT CHARLES

MAÎTRE D'ŒUVRE
O&A Olivier BRABANT Architecte
20bis rue Augustin Archimbaud
97410 Saint-Pierre

PLAN DE REPÉRAGE

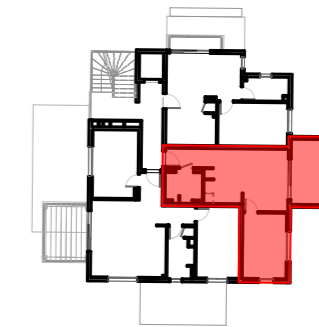

R+4 - Appartement n° 13 - Type T2

Appartement

Entrée	3,10 m ²
Séjour-cuisine	21,60 m ²
Chambre 01	12,67 m ²
Salle d'eau	4,90 m ²
TOTAL	42,27 m²

Extérieur



Varangue	9,46 m ²
TOTAL	9,46 m²
TOTAL	51,73 m²

Échelle(s): 1:50

Indice 2 Avril 2026

Le présent plan pourra subir des adaptations dimensionnelles, techniques ou d'organisation, afin de répondre aux contraintes induites par les études futures.

Aménagements mobilier et matériaux à titre indicatif.

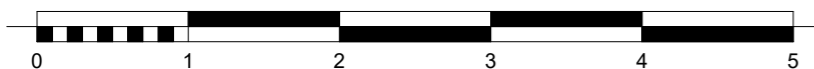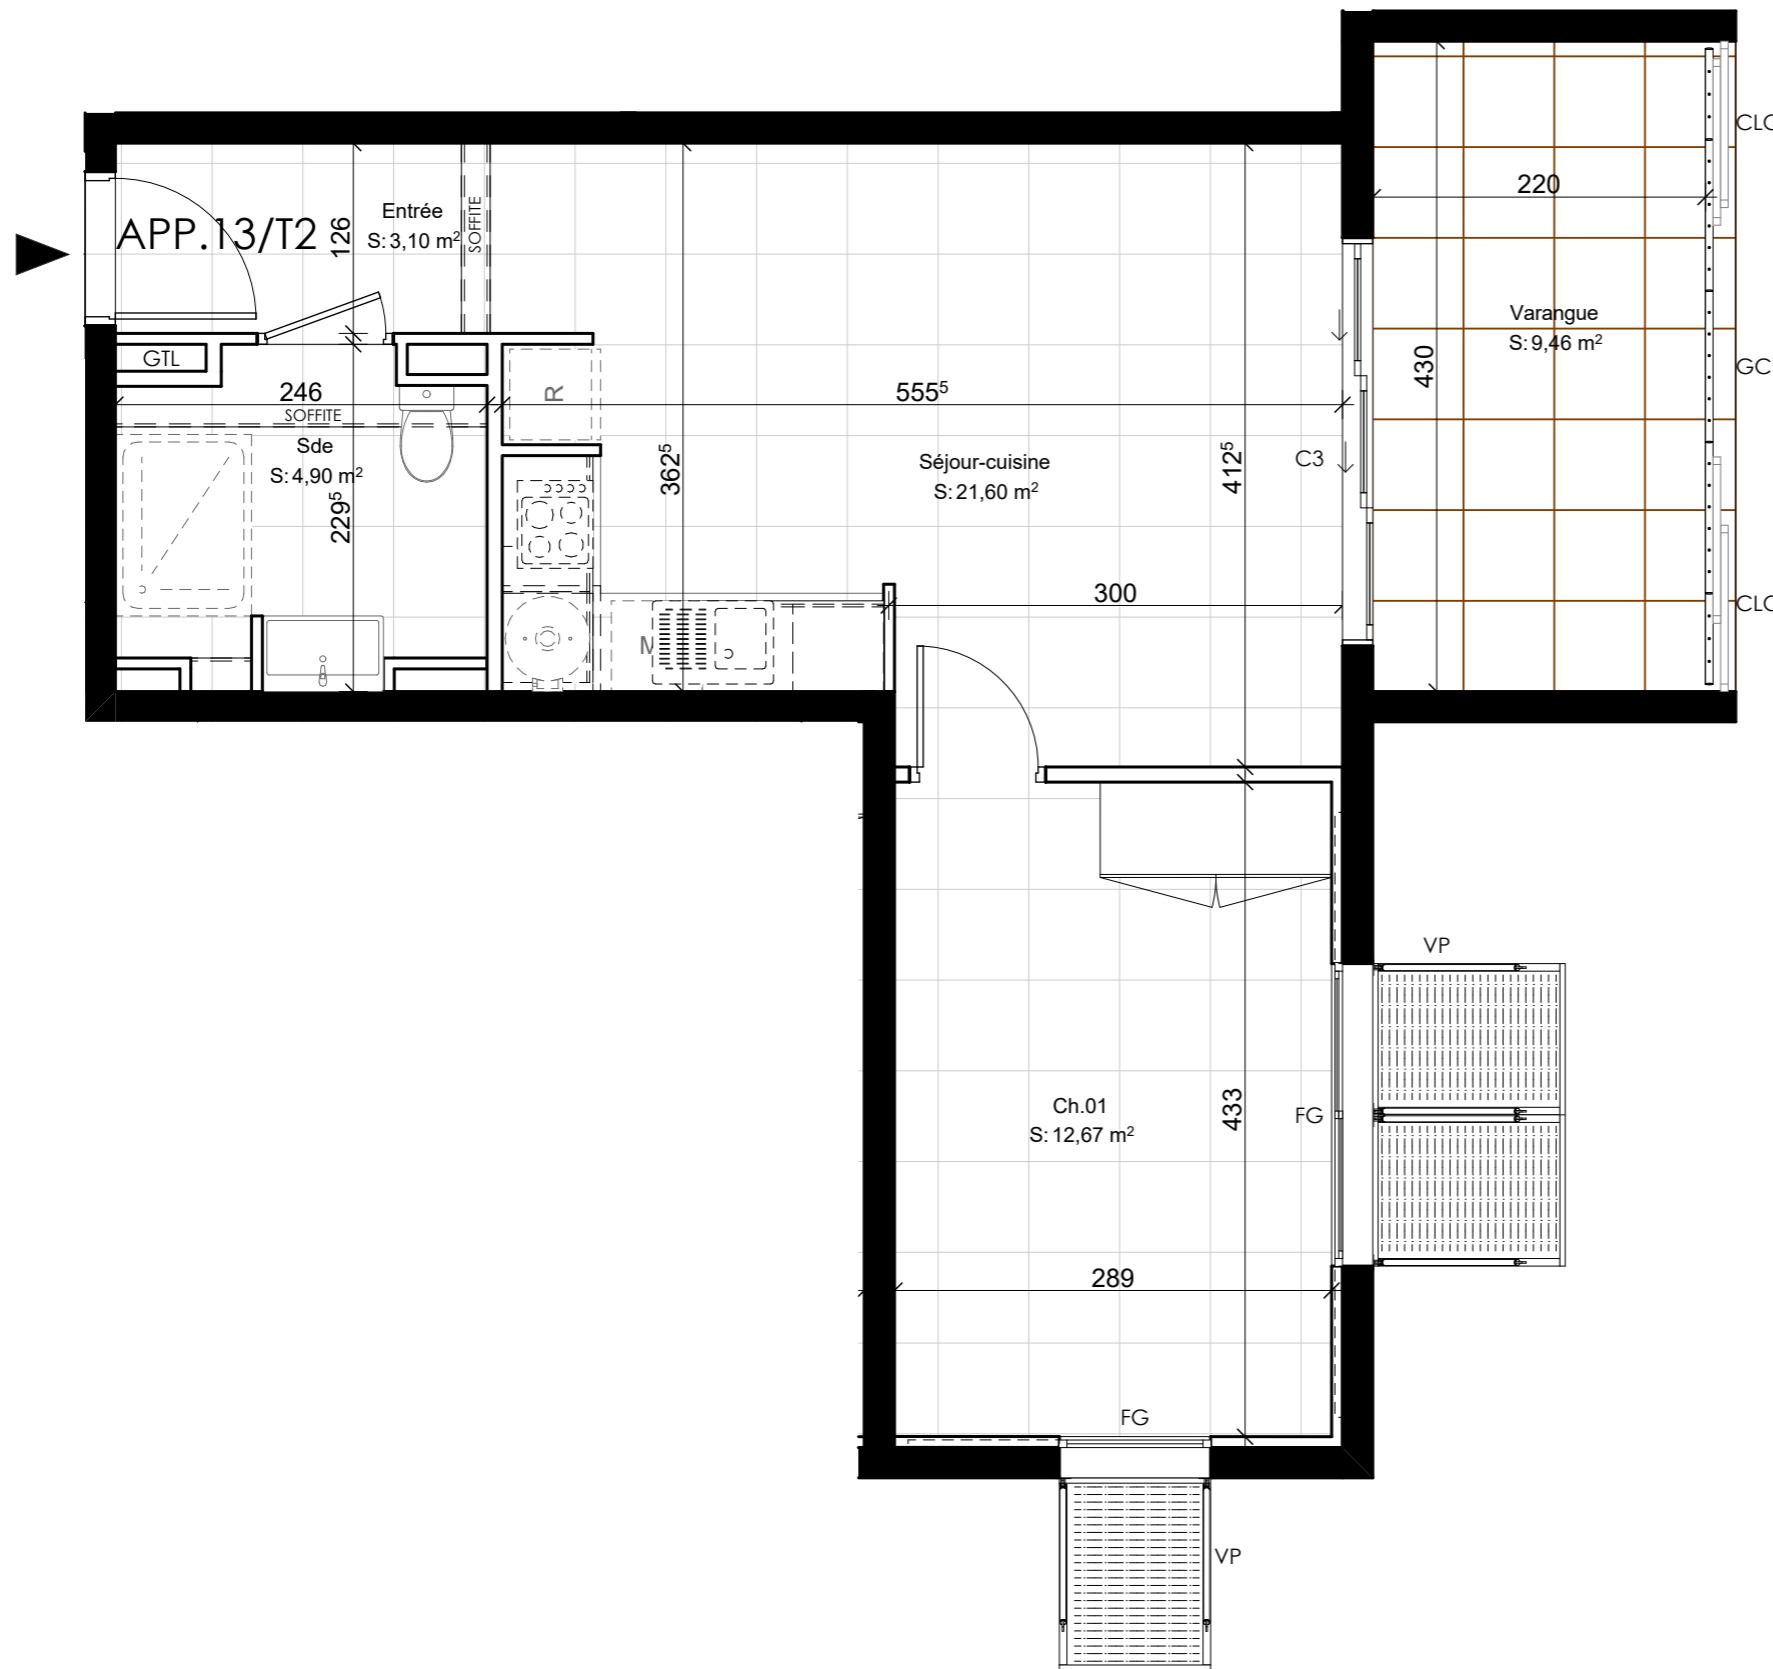


LEGENDE DES MENUISERIES

CLC	Claustras coulissants	JAL	Jalousie
CLF	Claustras fixes	C3	Coulissant 3 vantaux
FG	Fenêtre à galandage	VP	Volet projetable
GC	Garde-corps	VR	Volet roulant


Résidence KARÉ SAINT CHARLES
13, rue Rodier - 97410 Saint-Pierre



MAÎTRE D'OUVRAGE
SCCV SAINT CHARLES

MAÎTRE D'ŒUVRE
 **Olivier BRABANT Architecte**
 20bis rue Augustin Archambaud
 97410 Saint-Pierre

PLAN DE REPÉRAGE

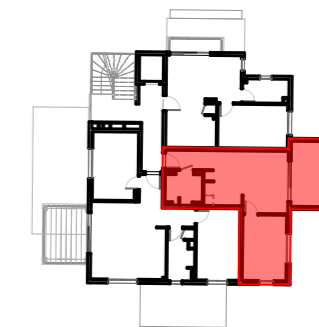

R+4 - Appartement n° 13 - Type T2

Appartement

Entrée	3,10 m ²
Séjour-cuisine	21,60 m ²
Chambre 01	12,67 m ²
Salle d'eau	4,90 m ²
TOTAL	42,27 m²

Extérieur

Varangue	9,46 m ²
TOTAL	9,46 m²
TOTAL	51,73 m²

Échelle(s):

Indice 2 Avril 2026

Le présent plan pourra subir des adaptations dimensionnelles, techniques ou d'organisation, afin de répondre aux contraintes induites par les études futures.

Aménagements mobilier et matériaux à titre indicatif.

