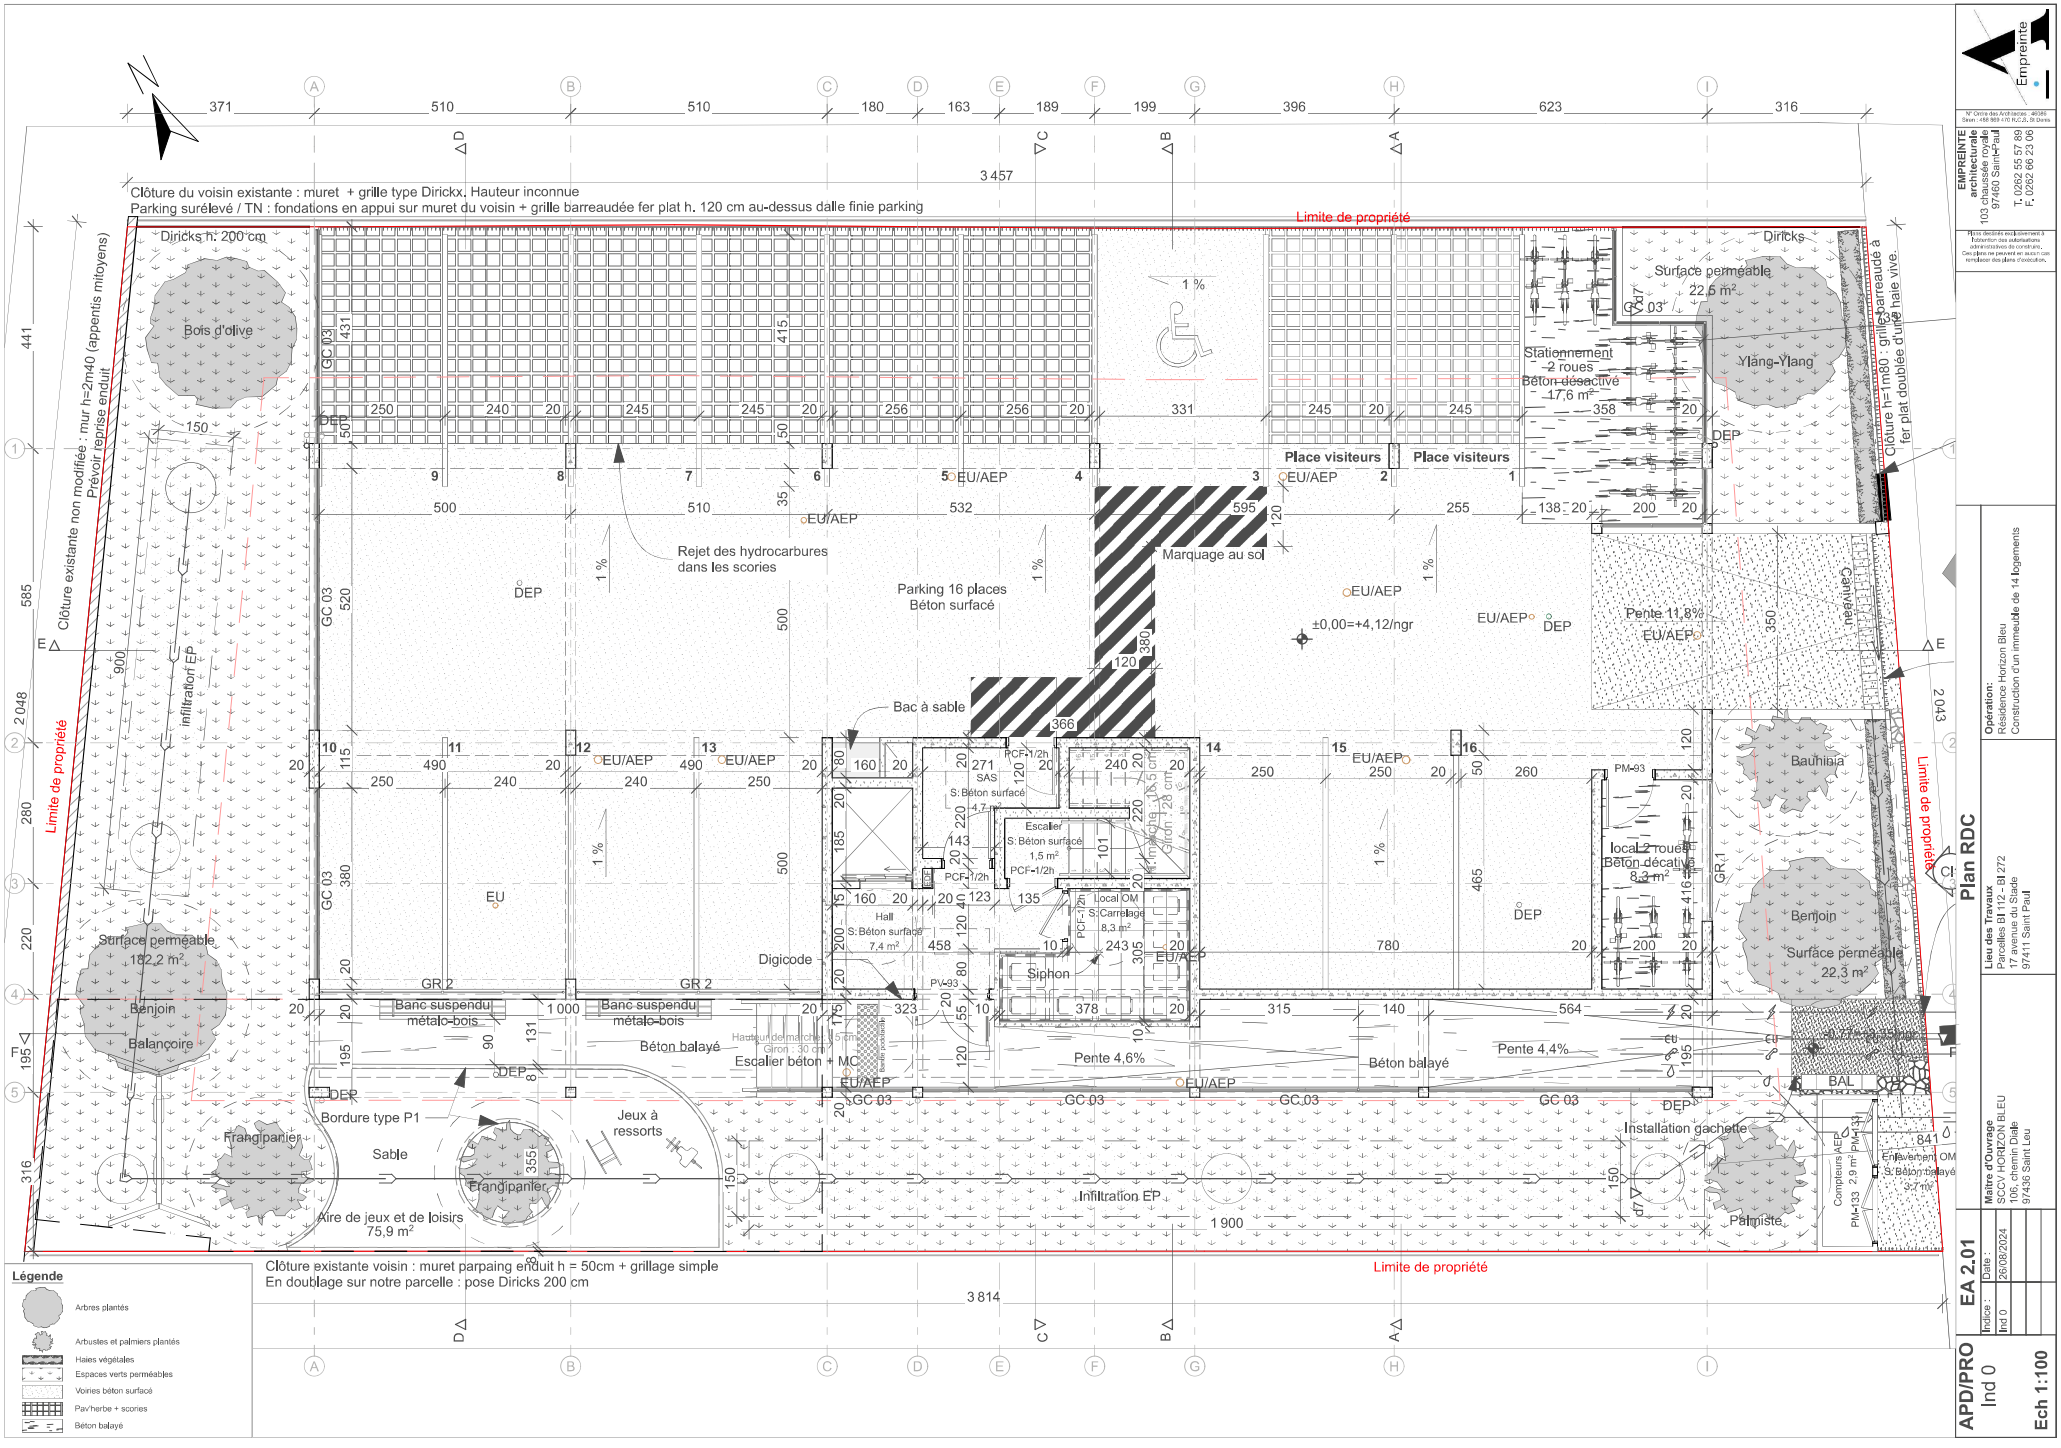

EMPREINTE architecturale
103 chaussée royale
97460 Saint-Paul
T. 0262 55 57 89
F. 0262 66 23 06

Opération:
Résidence Horizon Bleu
Construction d'un immeuble de 14 logements

Lieu des Travaux
Parcelles BI 112 - BI 272
17 avenue du Stade
97411 Saint Paul

Maître d'Ouvrage
SCCV HORIZON BLEU
106, chemin Dielle
97436 Saint Leu

Plan RDC

EA 2.01

Indice :	Date :
Ind 0	26/08/2024

APD/PRO
Ind 0

Ech 1:100