
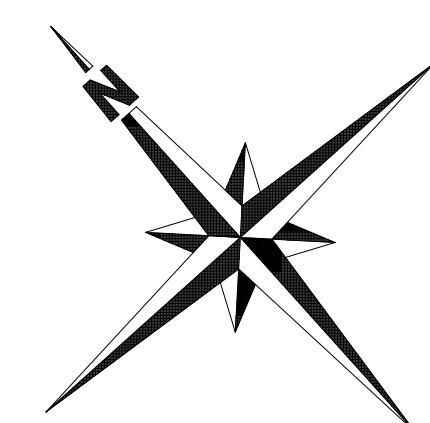


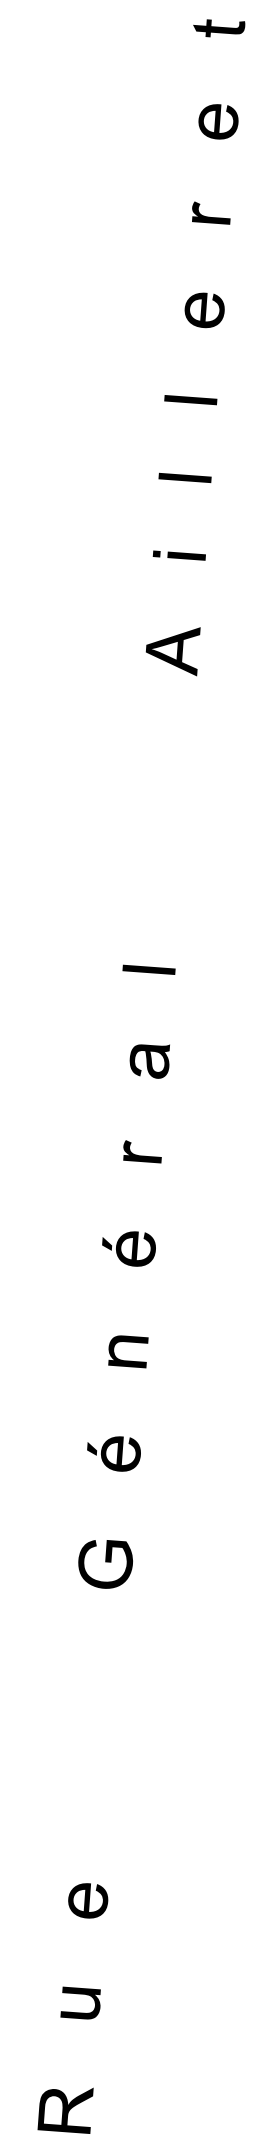

|   |                                                                            |   |
|---|----------------------------------------------------------------------------|---|
| LIEU   | DEPARTEMENT DE LA REUNION<br>COMMUNE DU TAMPOIN                            | 21, rue du Général Allibert<br>Trio Mises<br>Section BV n° 236-19-3474-3475                              |
| MAITRE D'OUVRAGE                                                                                             | <b>SCCV NACRE</b>                                                          |   |
| OPERATION   | <b>KAIROS II : CONSTRUCTION D'UN IMMEUBLE DE LOGEMENTS ET DE COMMERCES</b> |   |
|                         | ARCHITECTE                                                                 | 13, rue Lalande - Terre sainte<br>97500 Saint Pierre<br>ND 0092 02 50 87 / mail : contact@coastier-nr.fr |
| <b>JO BETON</b>                                                                                              | BET<br>STRUCTURE                                                           | 80 chemin Terre des Océans<br>97500 Saint Pierre<br>ND 0092 09 26 74 / mail : contact@betpylotes.fr      |
|                         | BET<br>FLUIDES / BT                                                        | 8 rue Henri Camille CS 60371<br>97500 Sainte Clotilde<br>ND 0262 21 94 43 / mail : garten@btv.fr         |
|                         | BET<br>ENERGÉTIQUE                                                         | 8 rue Henri Camille CS 60371<br>97500 Sainte Clotilde<br>ND 0262 21 94 43 / mail : sacconet@imaginee.fr  |
|                         | BET<br>VRD                                                                 | 7, boulevard Luxembourg<br>97500 Saint Pierre<br>ND 0692 00 7707 / mail : pb@urban-bahner.fr             |
| O.P.C.   |                                                                            |   |
|                         | CONTRÔLEUR<br>TECHNIQUE                                                    |   |
| DOSSIER DE PLANS ARCHITECTE                                                                                  |                                                                            |   |
| PLAN NIVEAU R+1                                                                                              |                                                                            | ECH : 1/50 <sup>e</sup>                                                                                  |
| DOSSIER PRO - DCE                                                                                            |                                                                            |   |
| NOTICE   | DATE                                                                       | N°   |
| V3   | 28/05/2024                                                                 | ARC P-04                                                                                                 |
| Mise à jour de projet suivant exigences budgetaires<br>(plan des volumes, matériaux, hauteur des niveaux...) |                                                                            |   |
|   |                                                                            | MARS 2024                                                                                                |
|   |                                                                            | AFF   |
|   |                                                                            | SCC 0922<br>NACRE                                                                                        |
| REPRODUCTION ET DIFFUSION DES PLANS INTERDITE SANS AUTORISATION ARCHITECTE                                   |                                                                            |   |