


SAINT-PIERROISE

NOTE: PLAN SUSCEPTIBLE DE VARIATIONS EN FONCTION DES NECESSITES REGLEMENTAIRES ET TECHNIQUES DE REALISATION

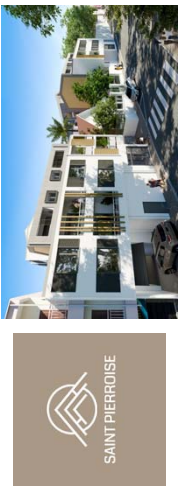

LOGEMENT


Adresse postale	67 71 rue Désiré Barquisseau, 97410 Saint-Pierre.
Niveau	R+2
Typologie	T2Ve*
Lot n°	Appt 44 - Lot 48 (C22)

TABLEAU DE SURFACE (LOI CARREZ)


Séjour	23.60 m²
Chambre 1	9.60 m²
Chambre 2	12.46 m²
Cuisine	7.66 m²
Salle d'eau	5.43 m²
Wc	1.90 m²
Dgt + Entrée	6.66 m²
Total SHAB	67.31 m²
Varangue	11.77 m²
Séchoir	2.50 m²
Total SHAB + VAR	81.58 m²

PARKING	110 (C22)
---------	-----------

PLAN DE REPERAGE LOGEMENT

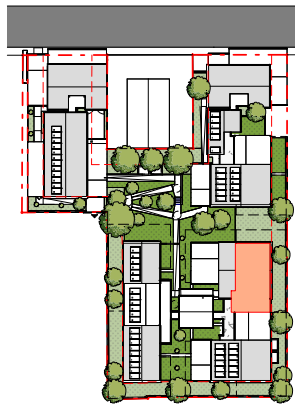

Echelle: 1/50e

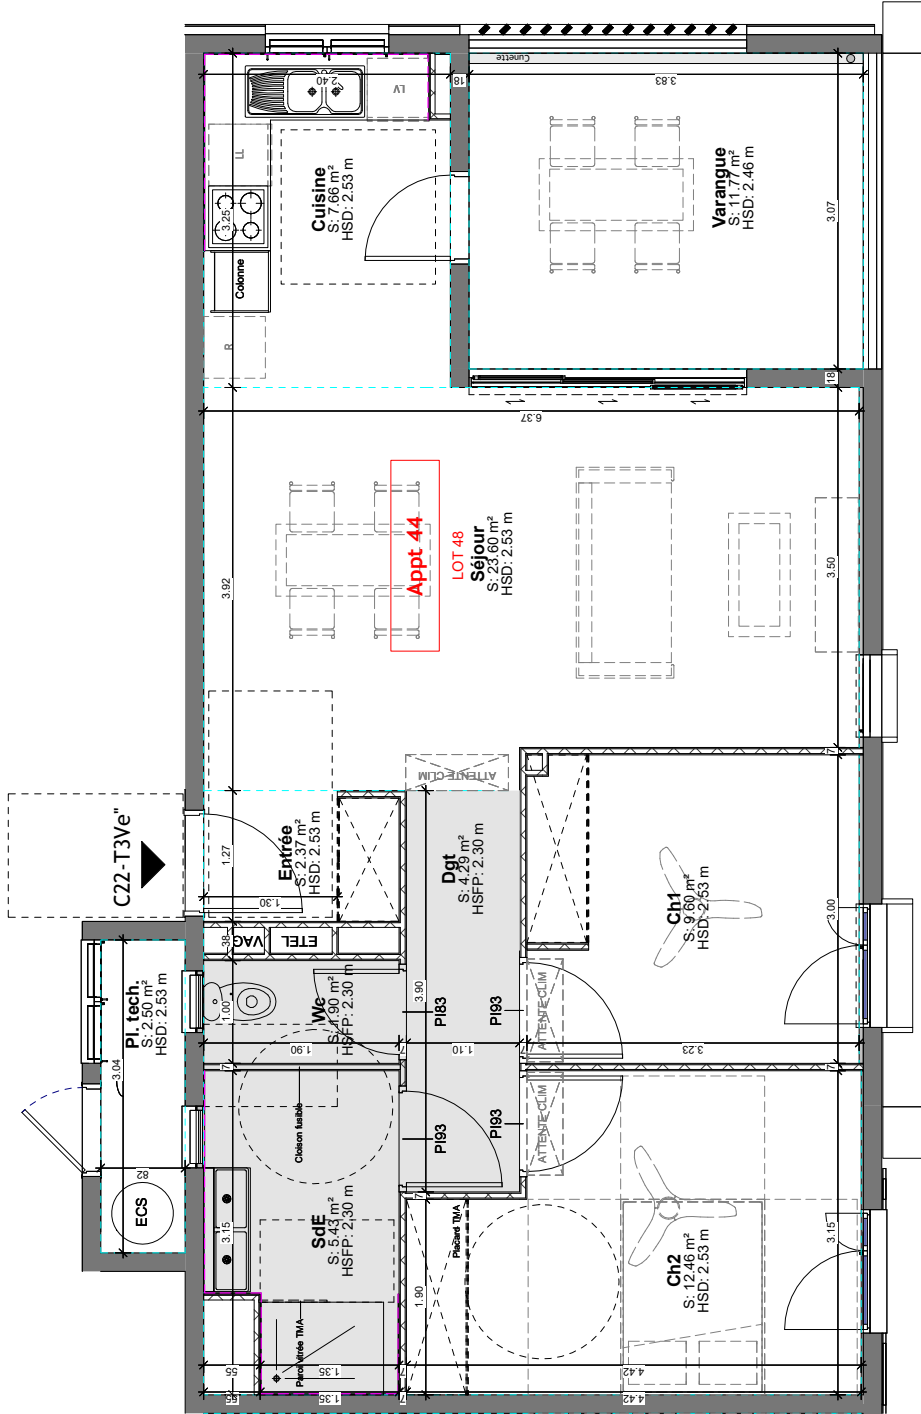

Le présent document exprime la figure et les dispositions générales de l'appartement.
Des modifications ou des aménagements de détail, nécessaires pour des raisons techniques ou administratives, pourront être apportés, sans préjudice de ce qui concerne les surfaces, les volumes, les hauteurs, les profondeurs, les saillies, les flux pleins et les canalisations... ne sont pas figurées. Ce document est conforme à la loi Carrez.

projet ref. 2002



SAINT-PIERROISE - Construction de 64 logements collectifs et 2 Locaux d'activité

maître d'ouvrage SCCV Saint-Pierroise - 54 Chemin Maxime Rivière, 97410 Saint-Pierre.
maître d'œuvre 222architectes - Local 7, imm. ZE Bure@u, 123 Rue de l'Eperon, 97435 St-Gilles-Les-Hauts

document / pièce

48 - C22 T3Ve*

phase DET, CDC
échelle Comme indiqué
date indice 10/07/2026

