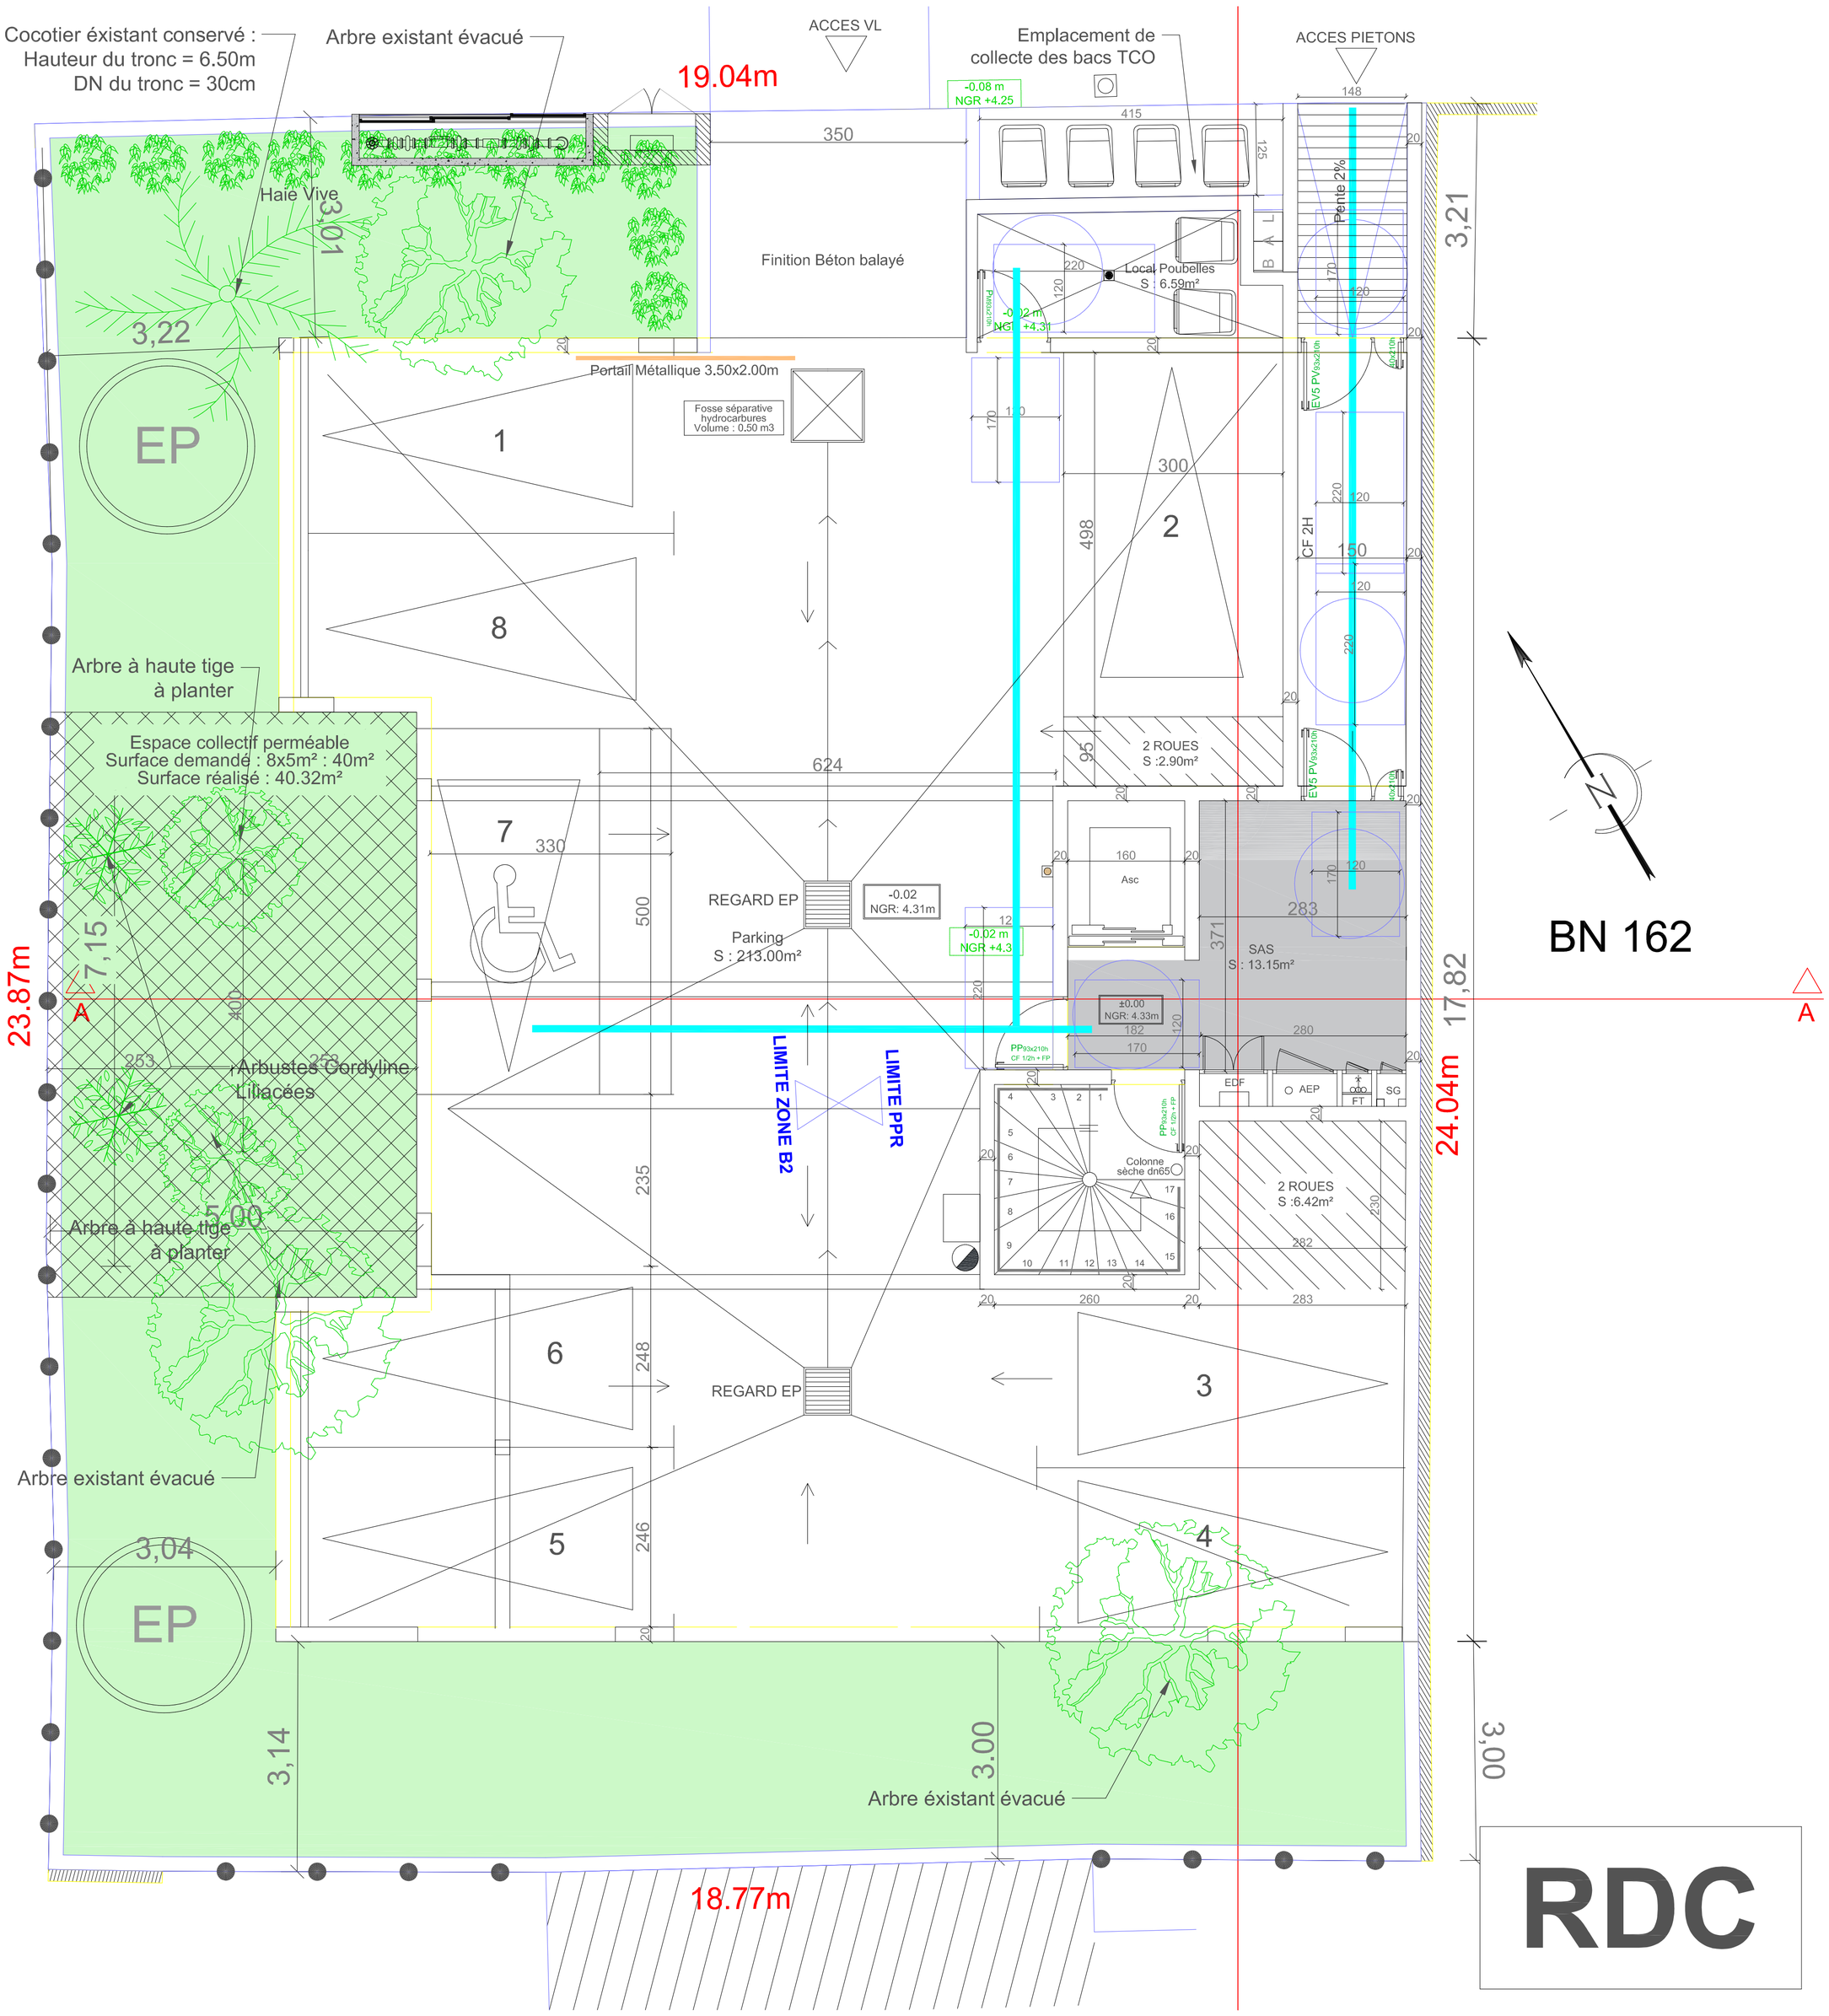
Cocotier éxistant conservé :
Hauteur du tronc = 6.50m
DN du tronc = 30cm
Arbre existant évacué
19.04m
ACCES VL
Emplacement de
collecte des bacs TCO
ACCES PIETONS
-0.08 m
NGR +4.25
350
415
148
125
20
Haie Vive
3,01
Finition Béton balayé
Pente 2%
3,21
Local Poubelles
S : 6.59m²
-0.02 m
NGR +4.31
3,22
Portail Métallique 3.50x2.00m
Fosse séparative
hydrocarbures
Volume : 0.50 m3
EP
1
2
8
300
498
CF 2H
150
Arbre à haute tige
à planter
Espace collectif perméable
Surface demandé : 8x5m² : 40m²
Surface réalisé : 40.32m²
624
7
330
2 ROUES
S :2.90m²
95
160
Asc
REGARD EP
-0.02
NGR: 4.31m
Parking
S : 213.00m²
500
12
-0.02 m
NGR +4.3
283
371
SAS
S : 13.15m²
23.87m
7,15
A
400
±0.00
NGR: 4.33m
182
170
280
253
Arbustes Cordyline
Liliacées
5.00
Arbre à haute tige
à planter
LIMITE ZONE B2
LIMITE PPR
235
EDF
AEP
FT
SG
Colonne
sèche dn65
2 ROUES
S :6.42m²
230
282
260
283
6
248
REGARD EP
3
5
246
4
Arbre existant évacué
3,04
EP
3,14
3.00
Arbre éxistant évacué
17,82
24.04m
3,00
18.77m
BN 162
RDC