

OPERATION "Résidence ELIXENE"
7 LOGEMENTS
Commune de Saint-Paul
SCCV NA 17

représentée par Nihad ADAME
35 Rue Kovil
97460 Saint Paul

MTA & C ARCHITECTES
62b Avenue Leconte de Lisle
97490 SAINTE CLOTILDE
Tél : 0262 41 25 95
mail : secretariat.mta@gmail.com

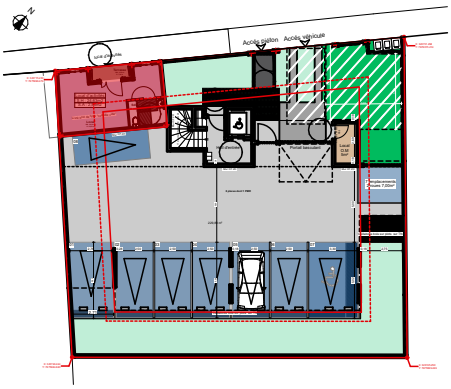

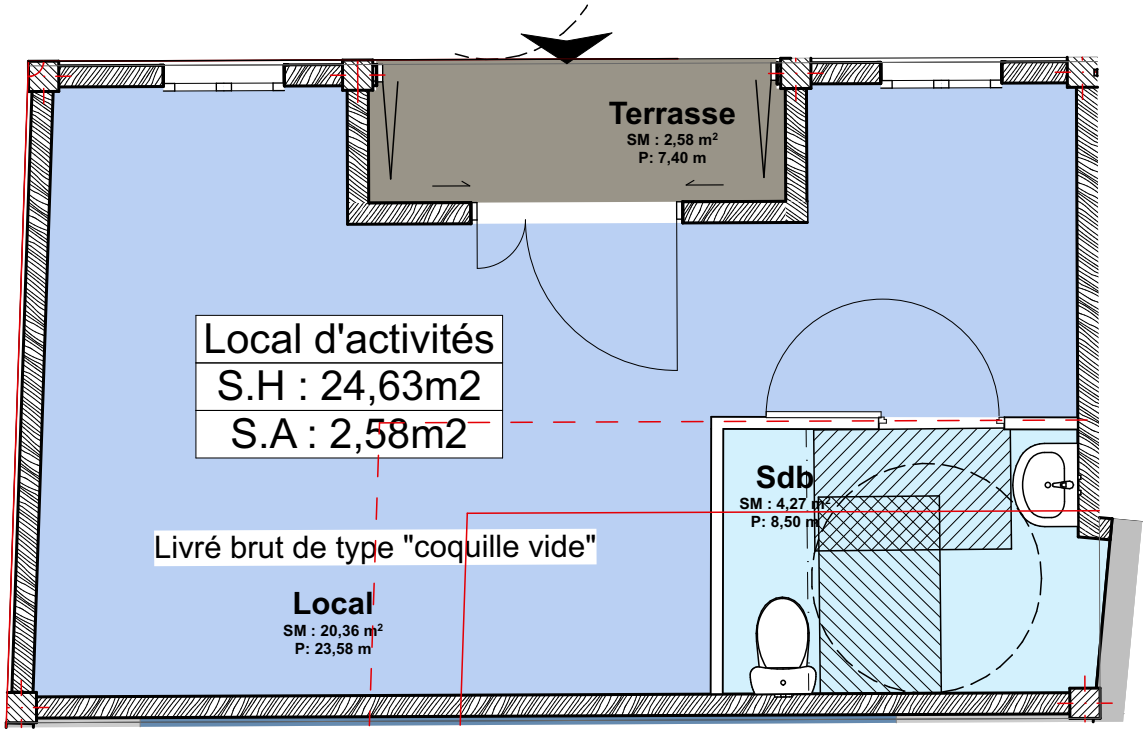

Date: 23/06/2026

Echelle: 1:50

Etabli par : SAS MTA&C

Surfaces Habitables									Local	20,36	Surfaces Annexes		
Séjour	Cuisine	Ch.1	Ch.2	Ch.3	Ch.4	Séchoir	S.d.B	W.C	Entrée	Degt	Varangue	Terrasse	Jardin privatif
							4,27					2,58	
Total Surfaces Habitables										24,63	Total SA	2,58	

Type **Local d'activités**		**OPERATION "Résidence ELIXENE"**
	Niveau RDC	**7 LOGEMENTS**
Lgt N° **1**	Rue Saint Louis	