OPERATION "Résidence ELIXENE"
7 LOGEMENTS
Commune de Saint-Paul

SCCV NA 17

représentée par Nihad ADAME
35 Rue Kovil
97460 Saint Paul

MTA & C ARCHITECTES
62b Avenue Leconte de Lisle
97490 SAINTE CLOTILDE
Tél : 0262 41 25 95
mail : secretariat.mta@gmail.com

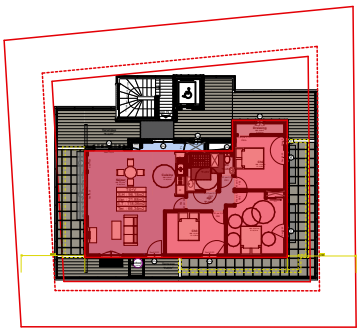

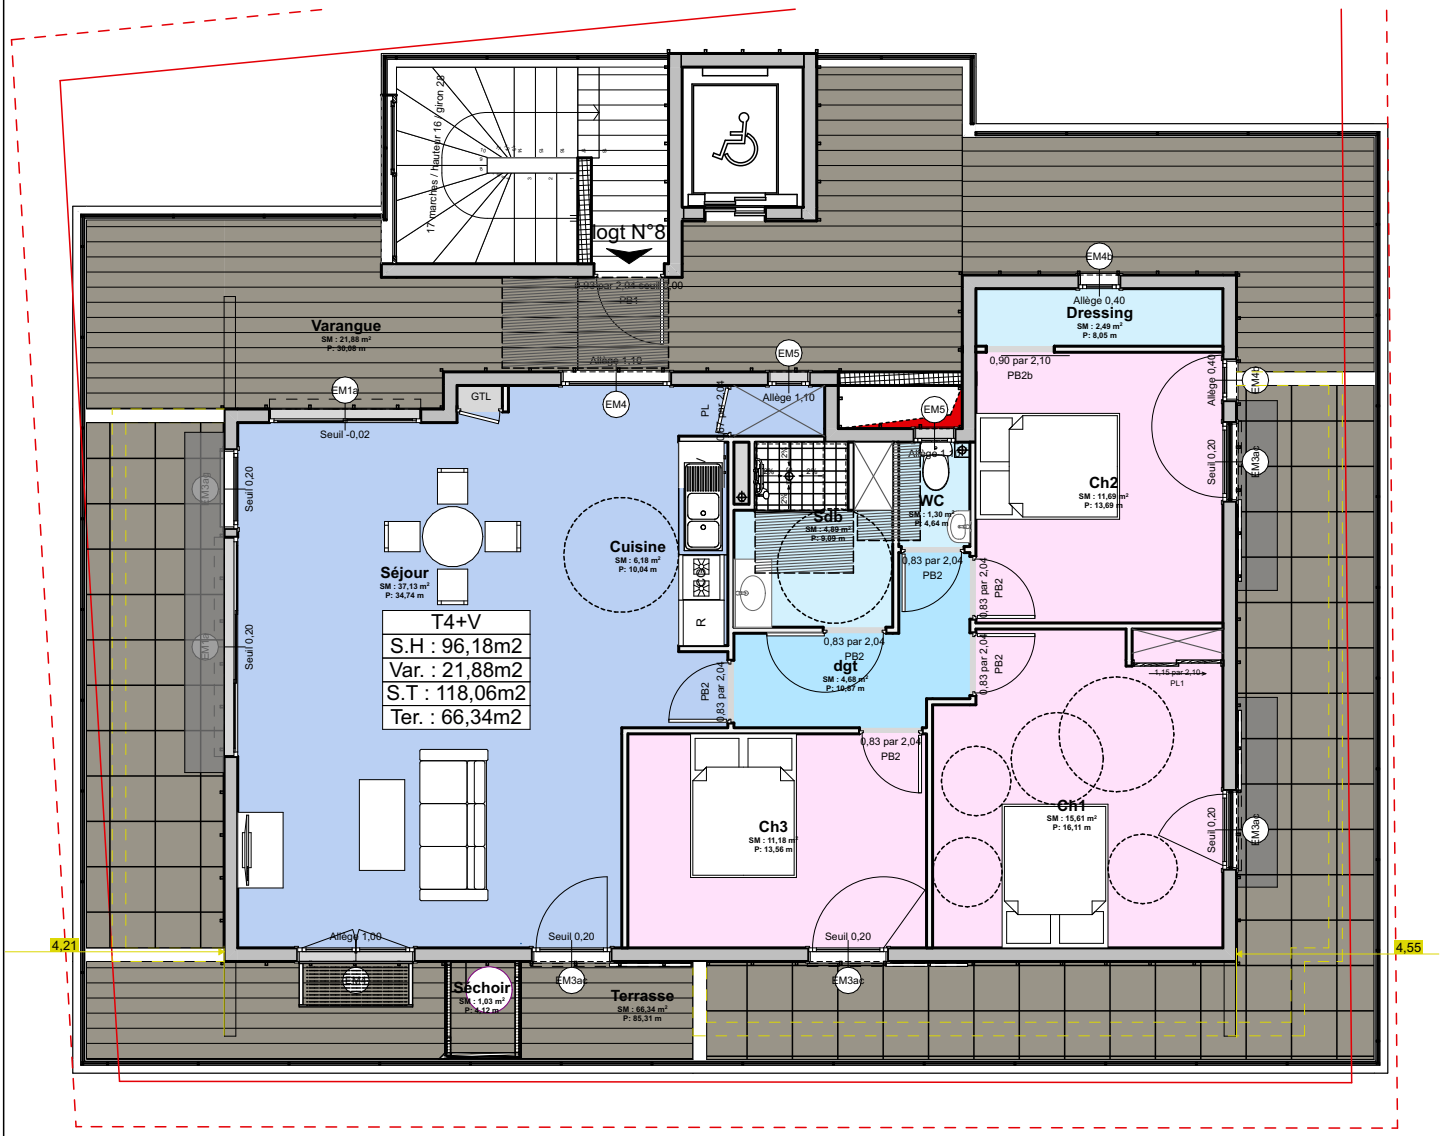

Date: 23/06/2026

Echelle: 1:100

Etabli par : SAS MTA&C

Surfaces Habitables									Dressing	2,49	Surfaces Annexes		
Séjour	Cuisine	Ch.1	Ch.2	Ch.3	Ch.4	Séchoir	S.d.B	W.C	Entrée	Degt	Varangue	Terrasse	Jardin privatif
37,13	6,18	15,61	11,69	11,18		1,03	4,89	1,30		4,68	21,88	66,34	
Total Surfaces Habitables										96,18	Total SA	88,22	

Type **T4**		**OPERATION "Résidence ELIXENE"**
	Niveau R+4	**7 LOGEMENTS**
Lgt N° **8**	Rue Saint Louis	