



Plan de situation général

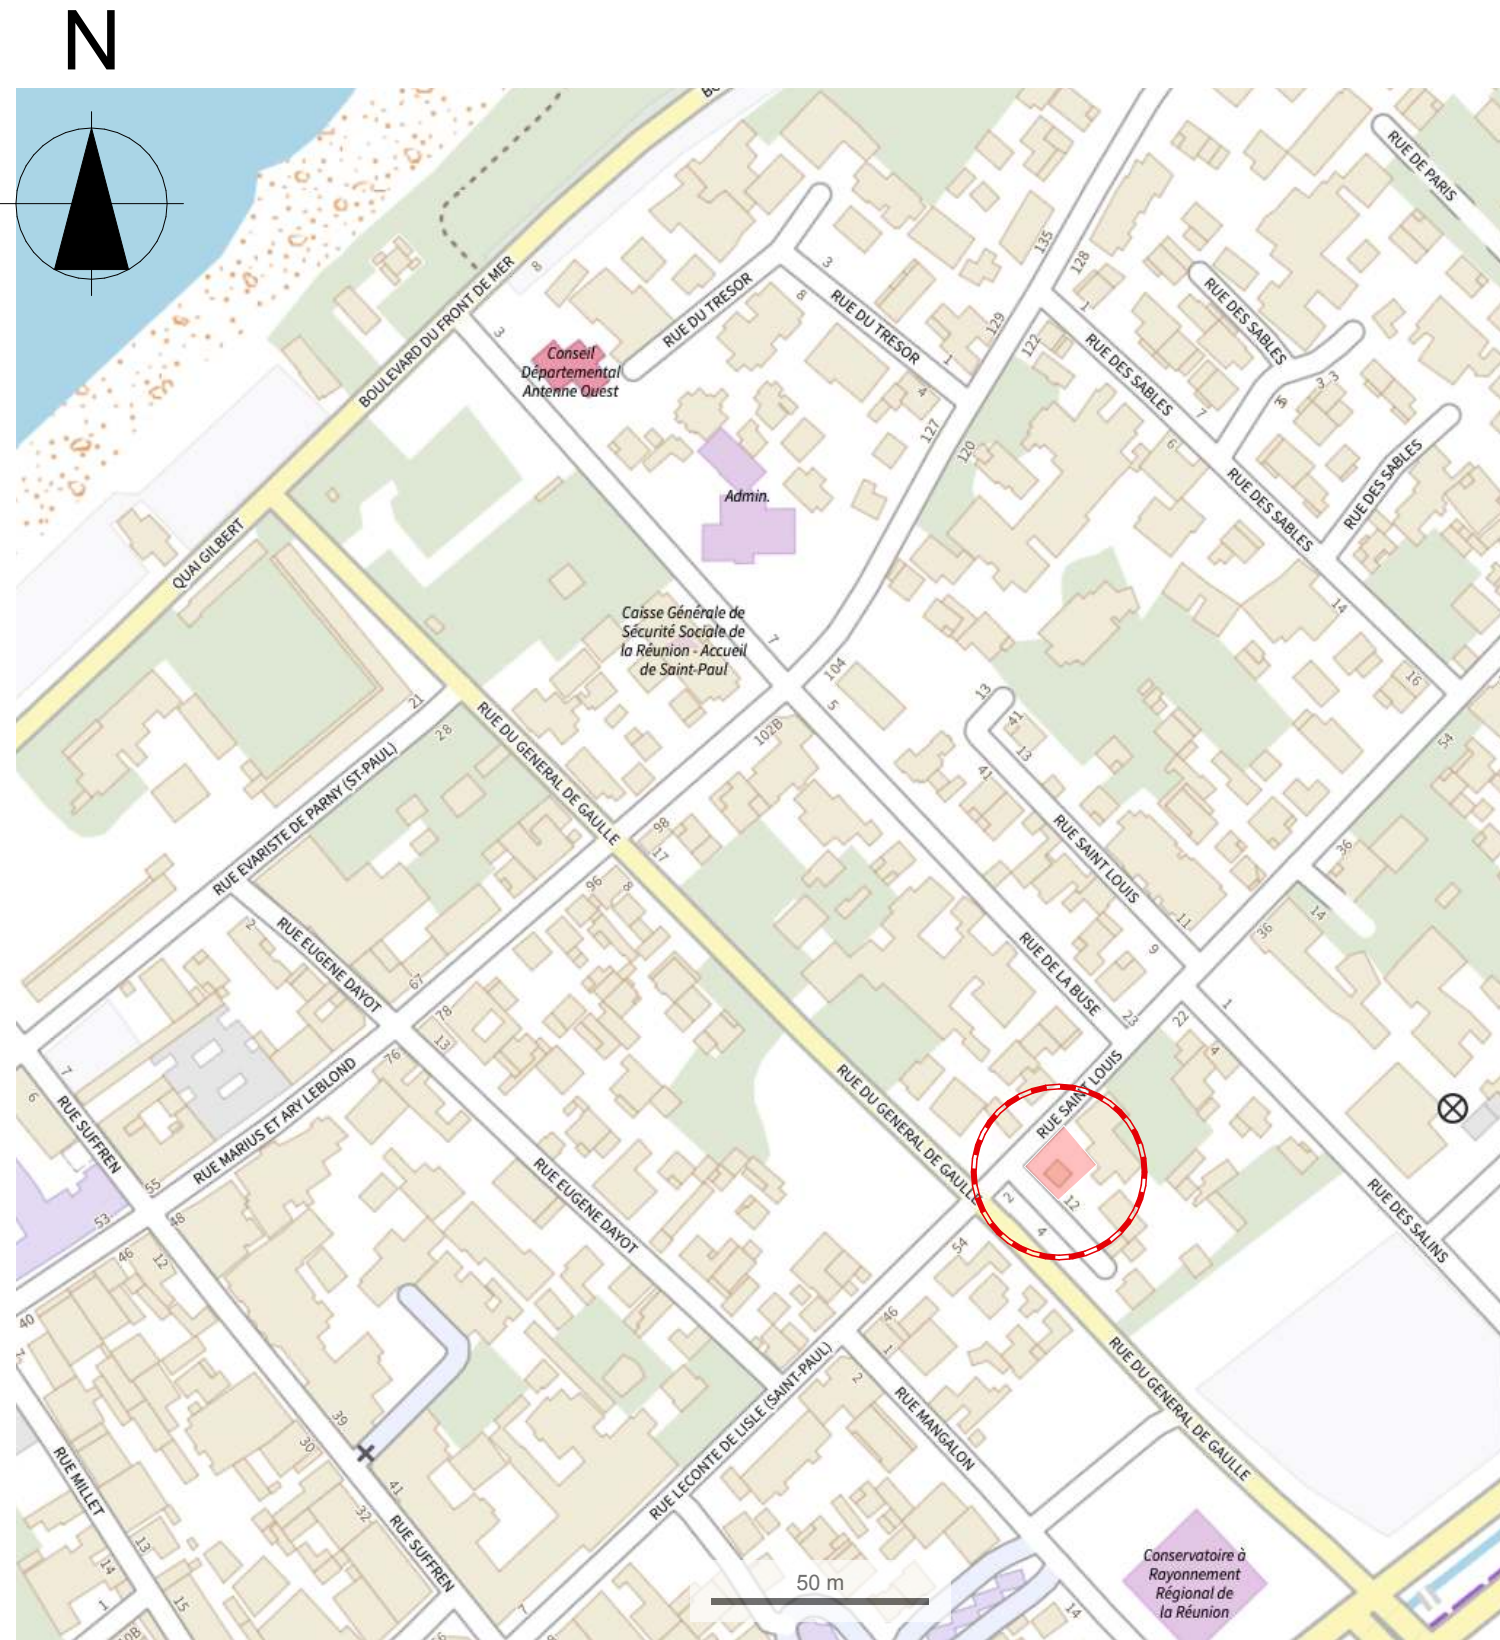

Plan de situation

1:1750


Plan de situation à l'échelle du quartier

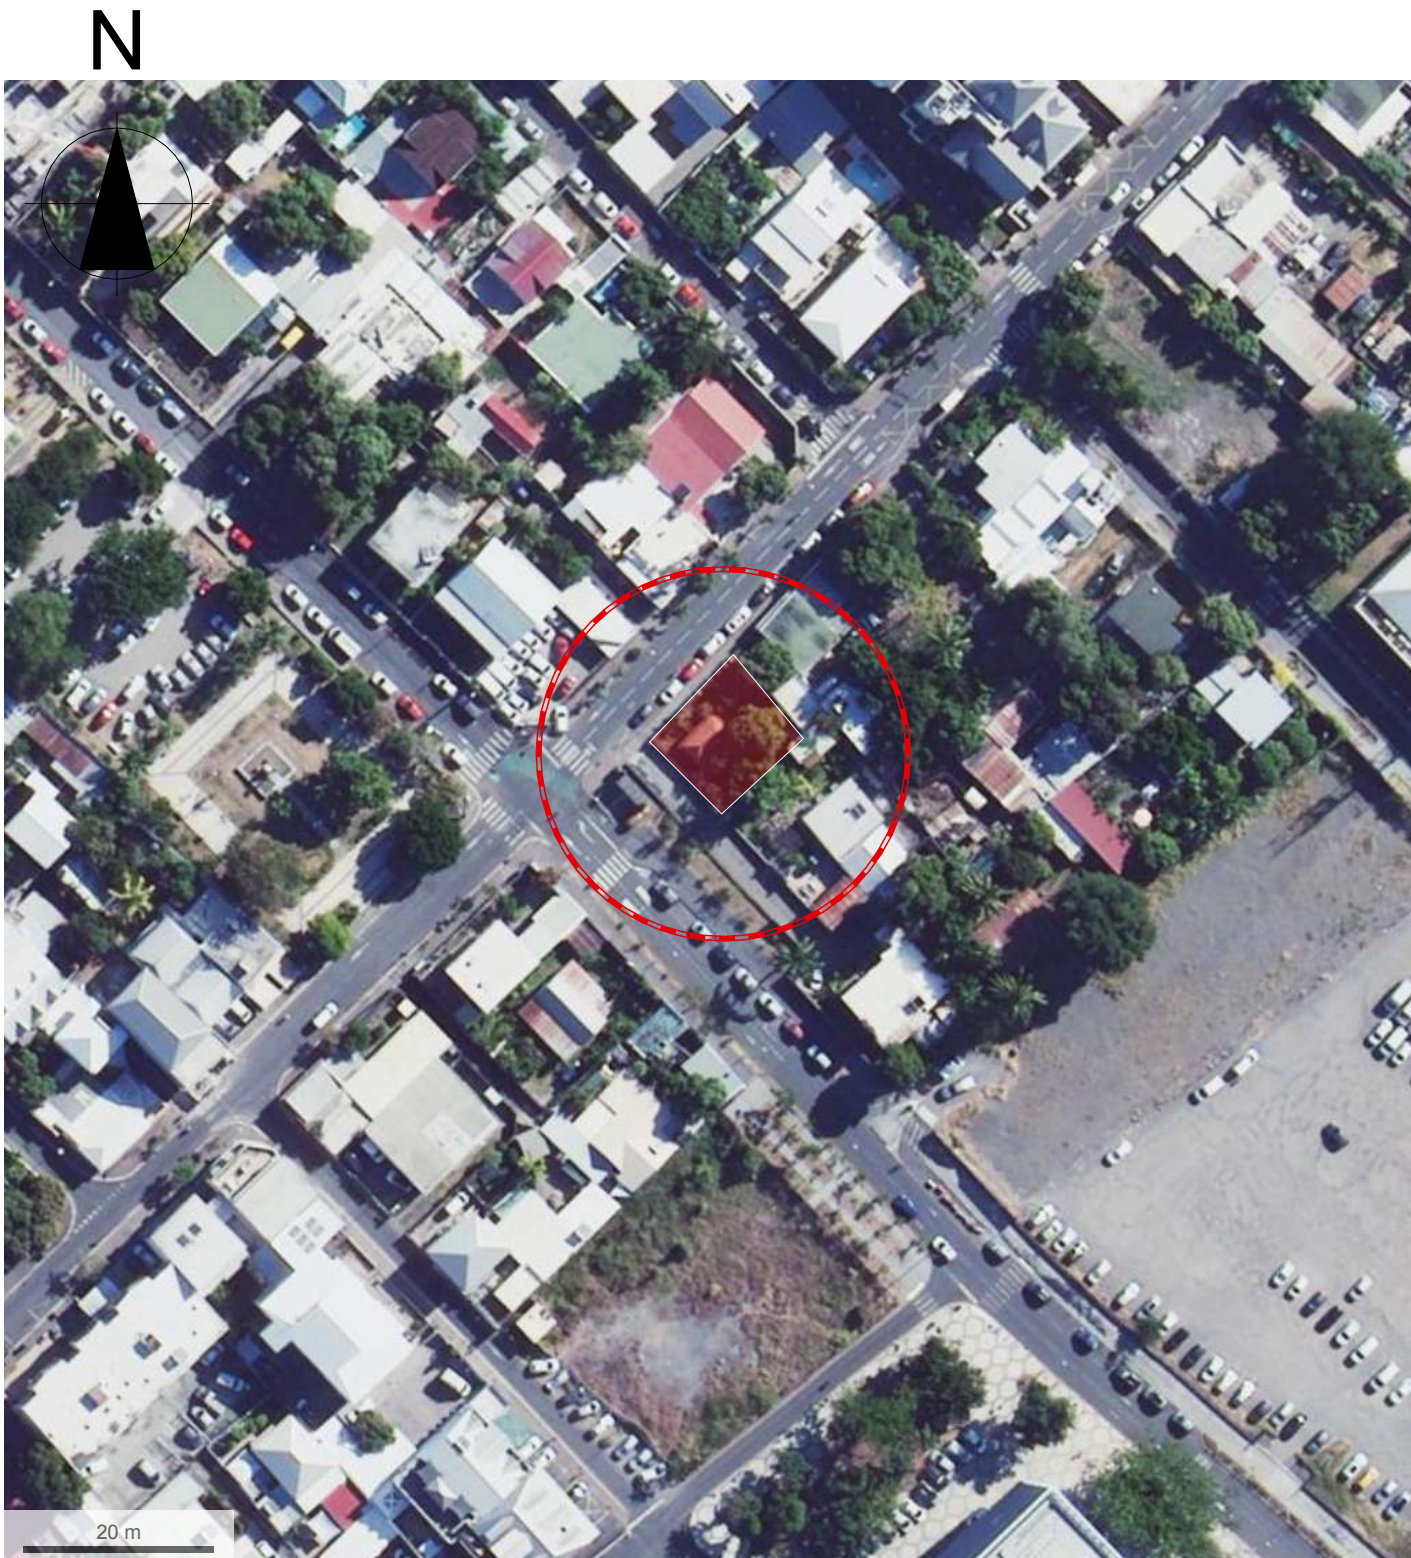

Plan de situation

Feuille de travail (1)

1:750

 MAITRISE D'OUVRAGE		MAITRISE D'OEUVRE		Opération ELIXENE Commune de Saint-Paul	PC2	PERMIS DE CONSTRUIRE	Date : 24/10/2025
SCCV NA 17 représentée par Nihad ADAME 35 Rue Kovil 97460 - Saint Paul		 MTA & C ARCHITECTES 93b Avenue Leconte de Lisle 97490 SAINTE CLOTILDE Tél: 0262 41 25 95 E-mail: secretariat.mta@gmail.com			Plan de situation		