



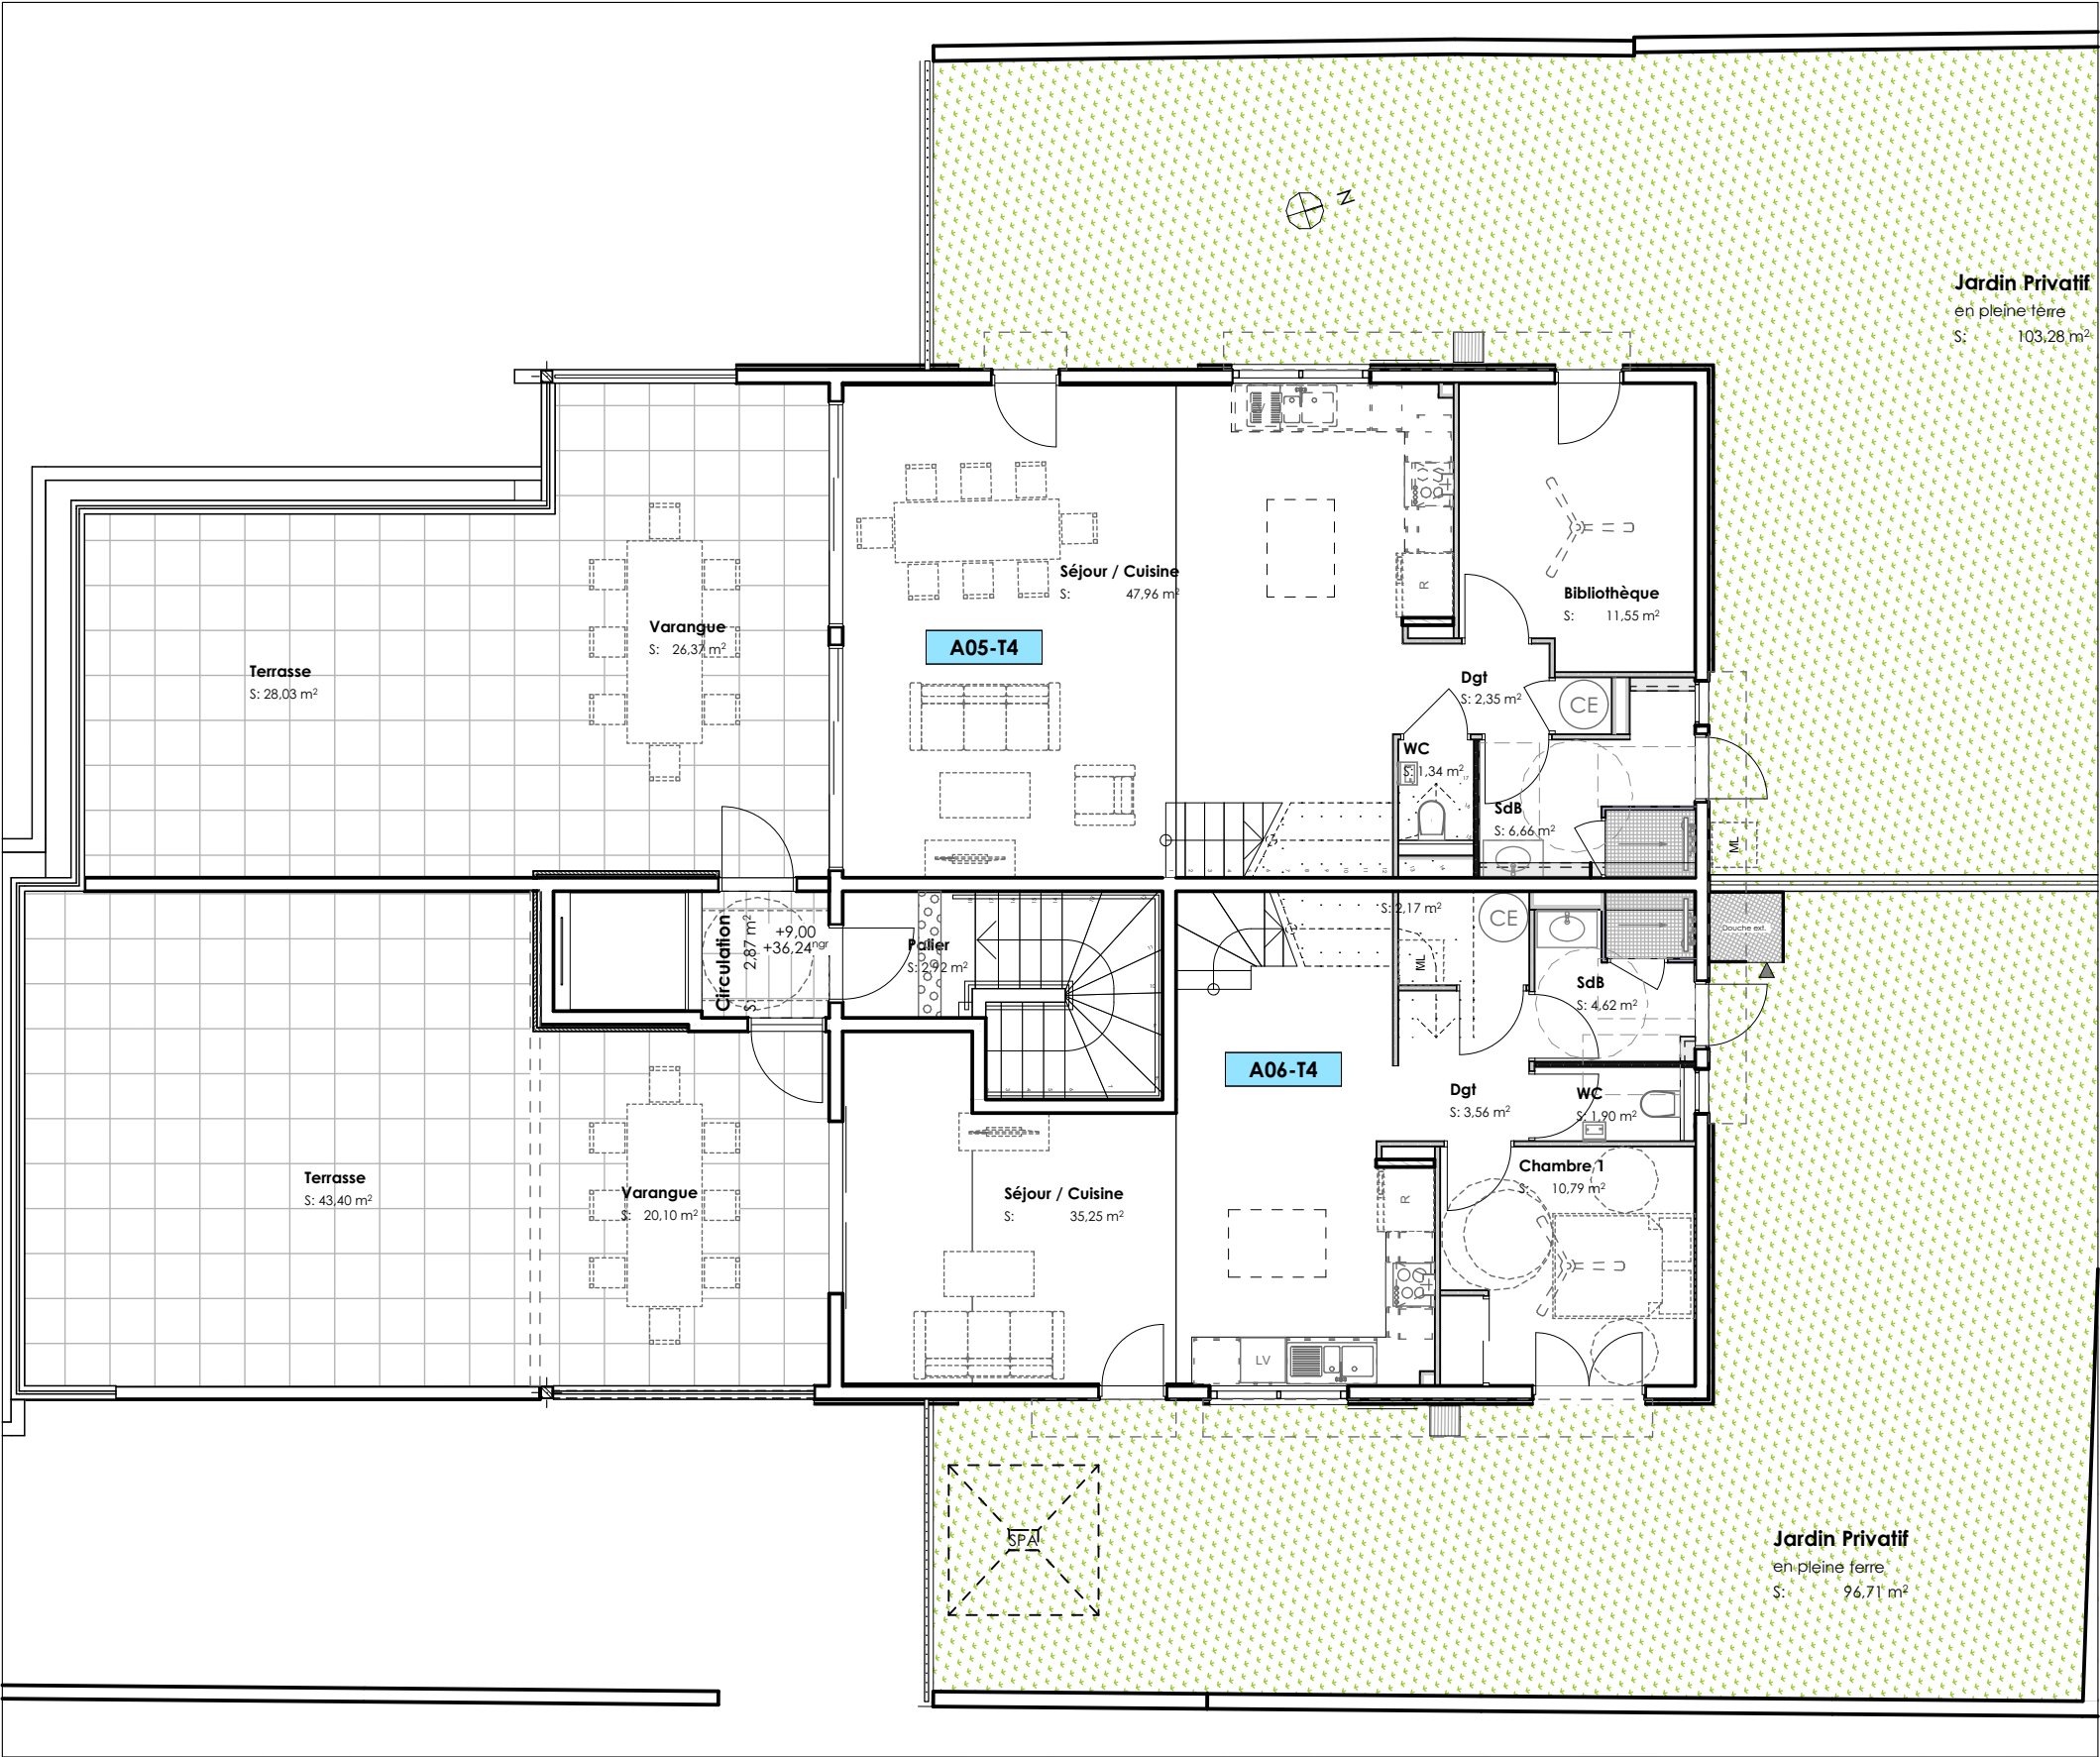

Plan RDJ n° 3 / R+3

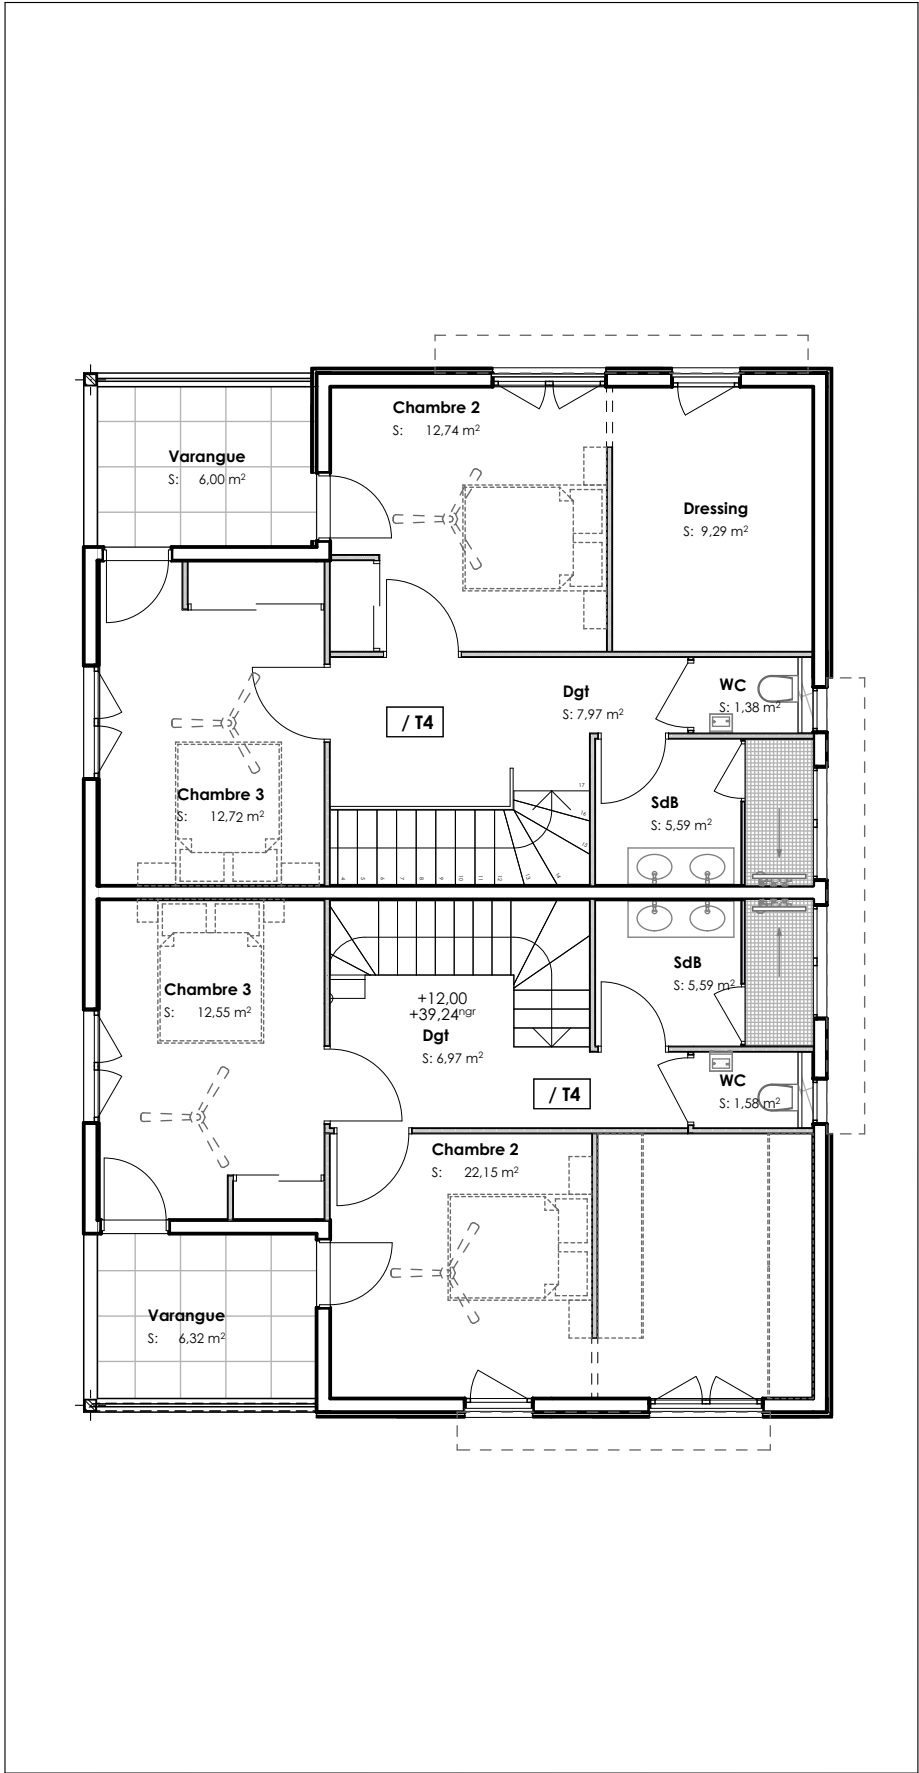

R+1 Haut / Combles