
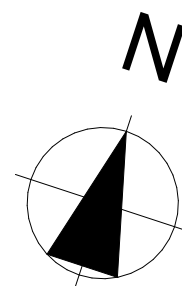
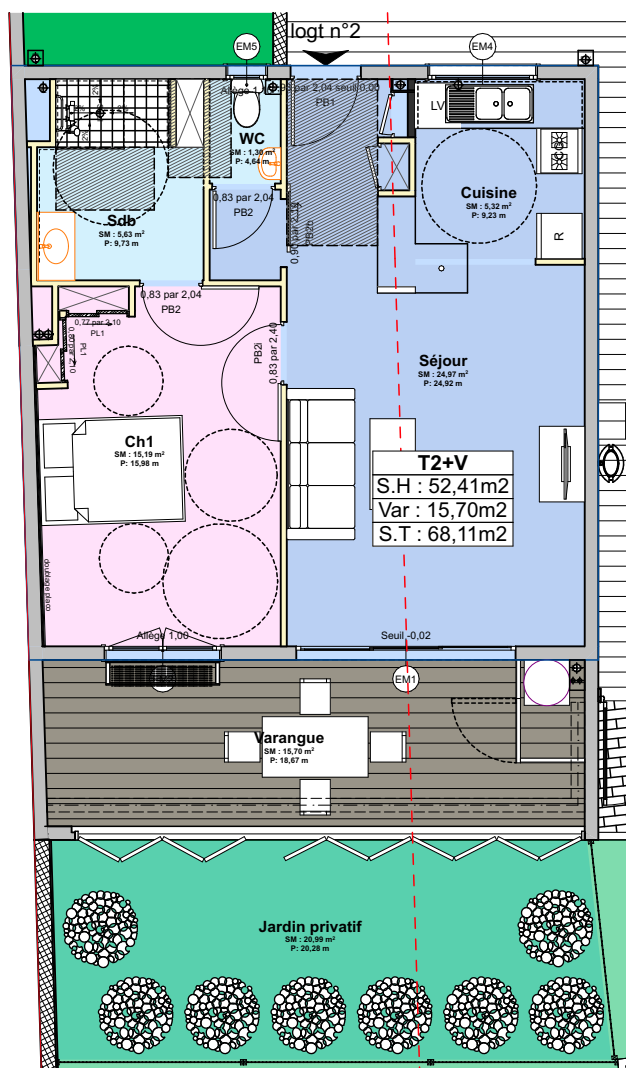


OPERATION "LENA"
10 LOGEMENTS
Commune de Saint-Denis

SCCV NA10
35 rue Kovil
97460 Saint-Paul

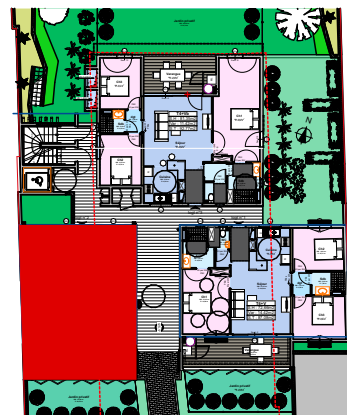

Echelle : 1:100

Date : 11/12/2024
Etabli par SAS MTA&C

Surfaces Habitables											Surfaces Annexes		
Séjour	Cuisine	Ch.1	Ch.2	Ch.3	Ch.4	Rgt	S.d.B	W.C	Entrée	Degt	Varangue	Terrasse + porche	Jardin privatif
24,97m ²	5,32m ²	15,19m ²					5,63m ²	1,30m ²			15,70m ²		20,99m ²
Total Surfaces Habitables											52,41m ²	Total SA	15,70m ²
Type T2+V							Niveau						
							RDC						
Logt N° 2							69 rue Felix Guyon 97400 Saint-Denis						

OPERATION "LENA"
10 LOGEMENTS

Le présent document exprime la figure et les dispositions générales de l'appartement. Des modifications ou des aménagements de détail, nécessités pour des raisons techniques ou administratives, pourront être apportées aux plans tant en ce qui concerne les dimensions libres que l'équipement. Les retombées, soffite, faux-plafond et canalisations... ne sont pas figurés. Ce document est conforme à la Loi Carrez.