



EXTRAIT CADASTRAL 1/1000ème

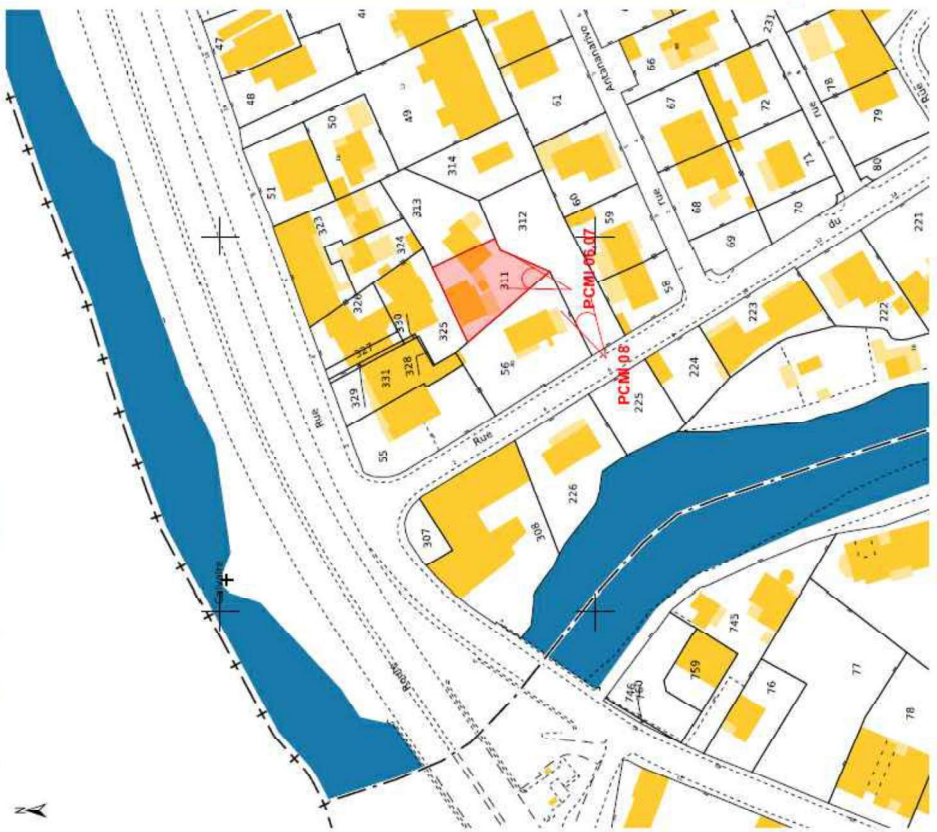

Parcelle concernée:
Echelle 1/200 ème

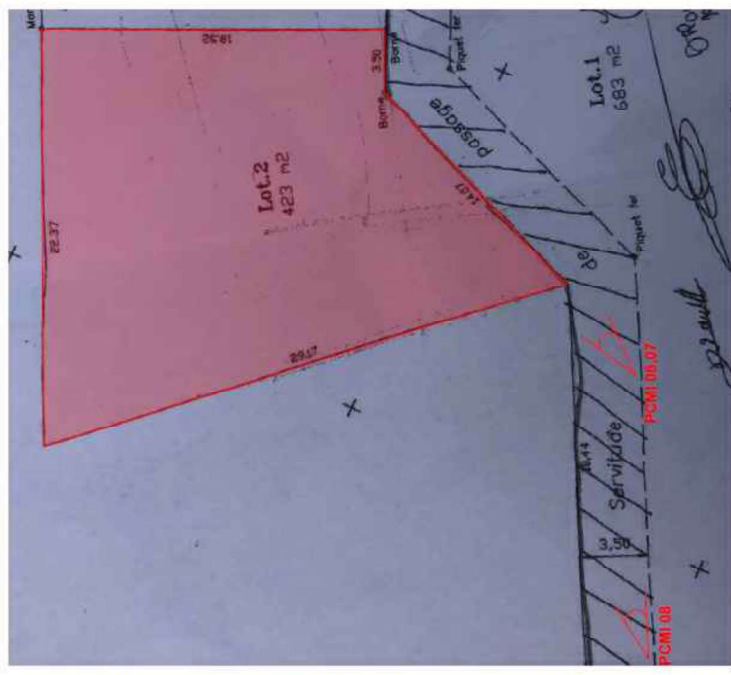

N&A Architectes Centre d'Affaire Savanna 14, rue Jules Thirel-57460 SAINT-PAUL			
CONSTRUCTION DE 2 MAISONS MITOYENNES JULIEN JEAN-RODOLPH MARIANNE 87418 LA POSSESSION		Date 05-03-2025	PLAN PC 01
PC1 - SITUATION		Echelle 1+100e	