




PLAN COMBLES



PLAN R+2



PLAN R+1

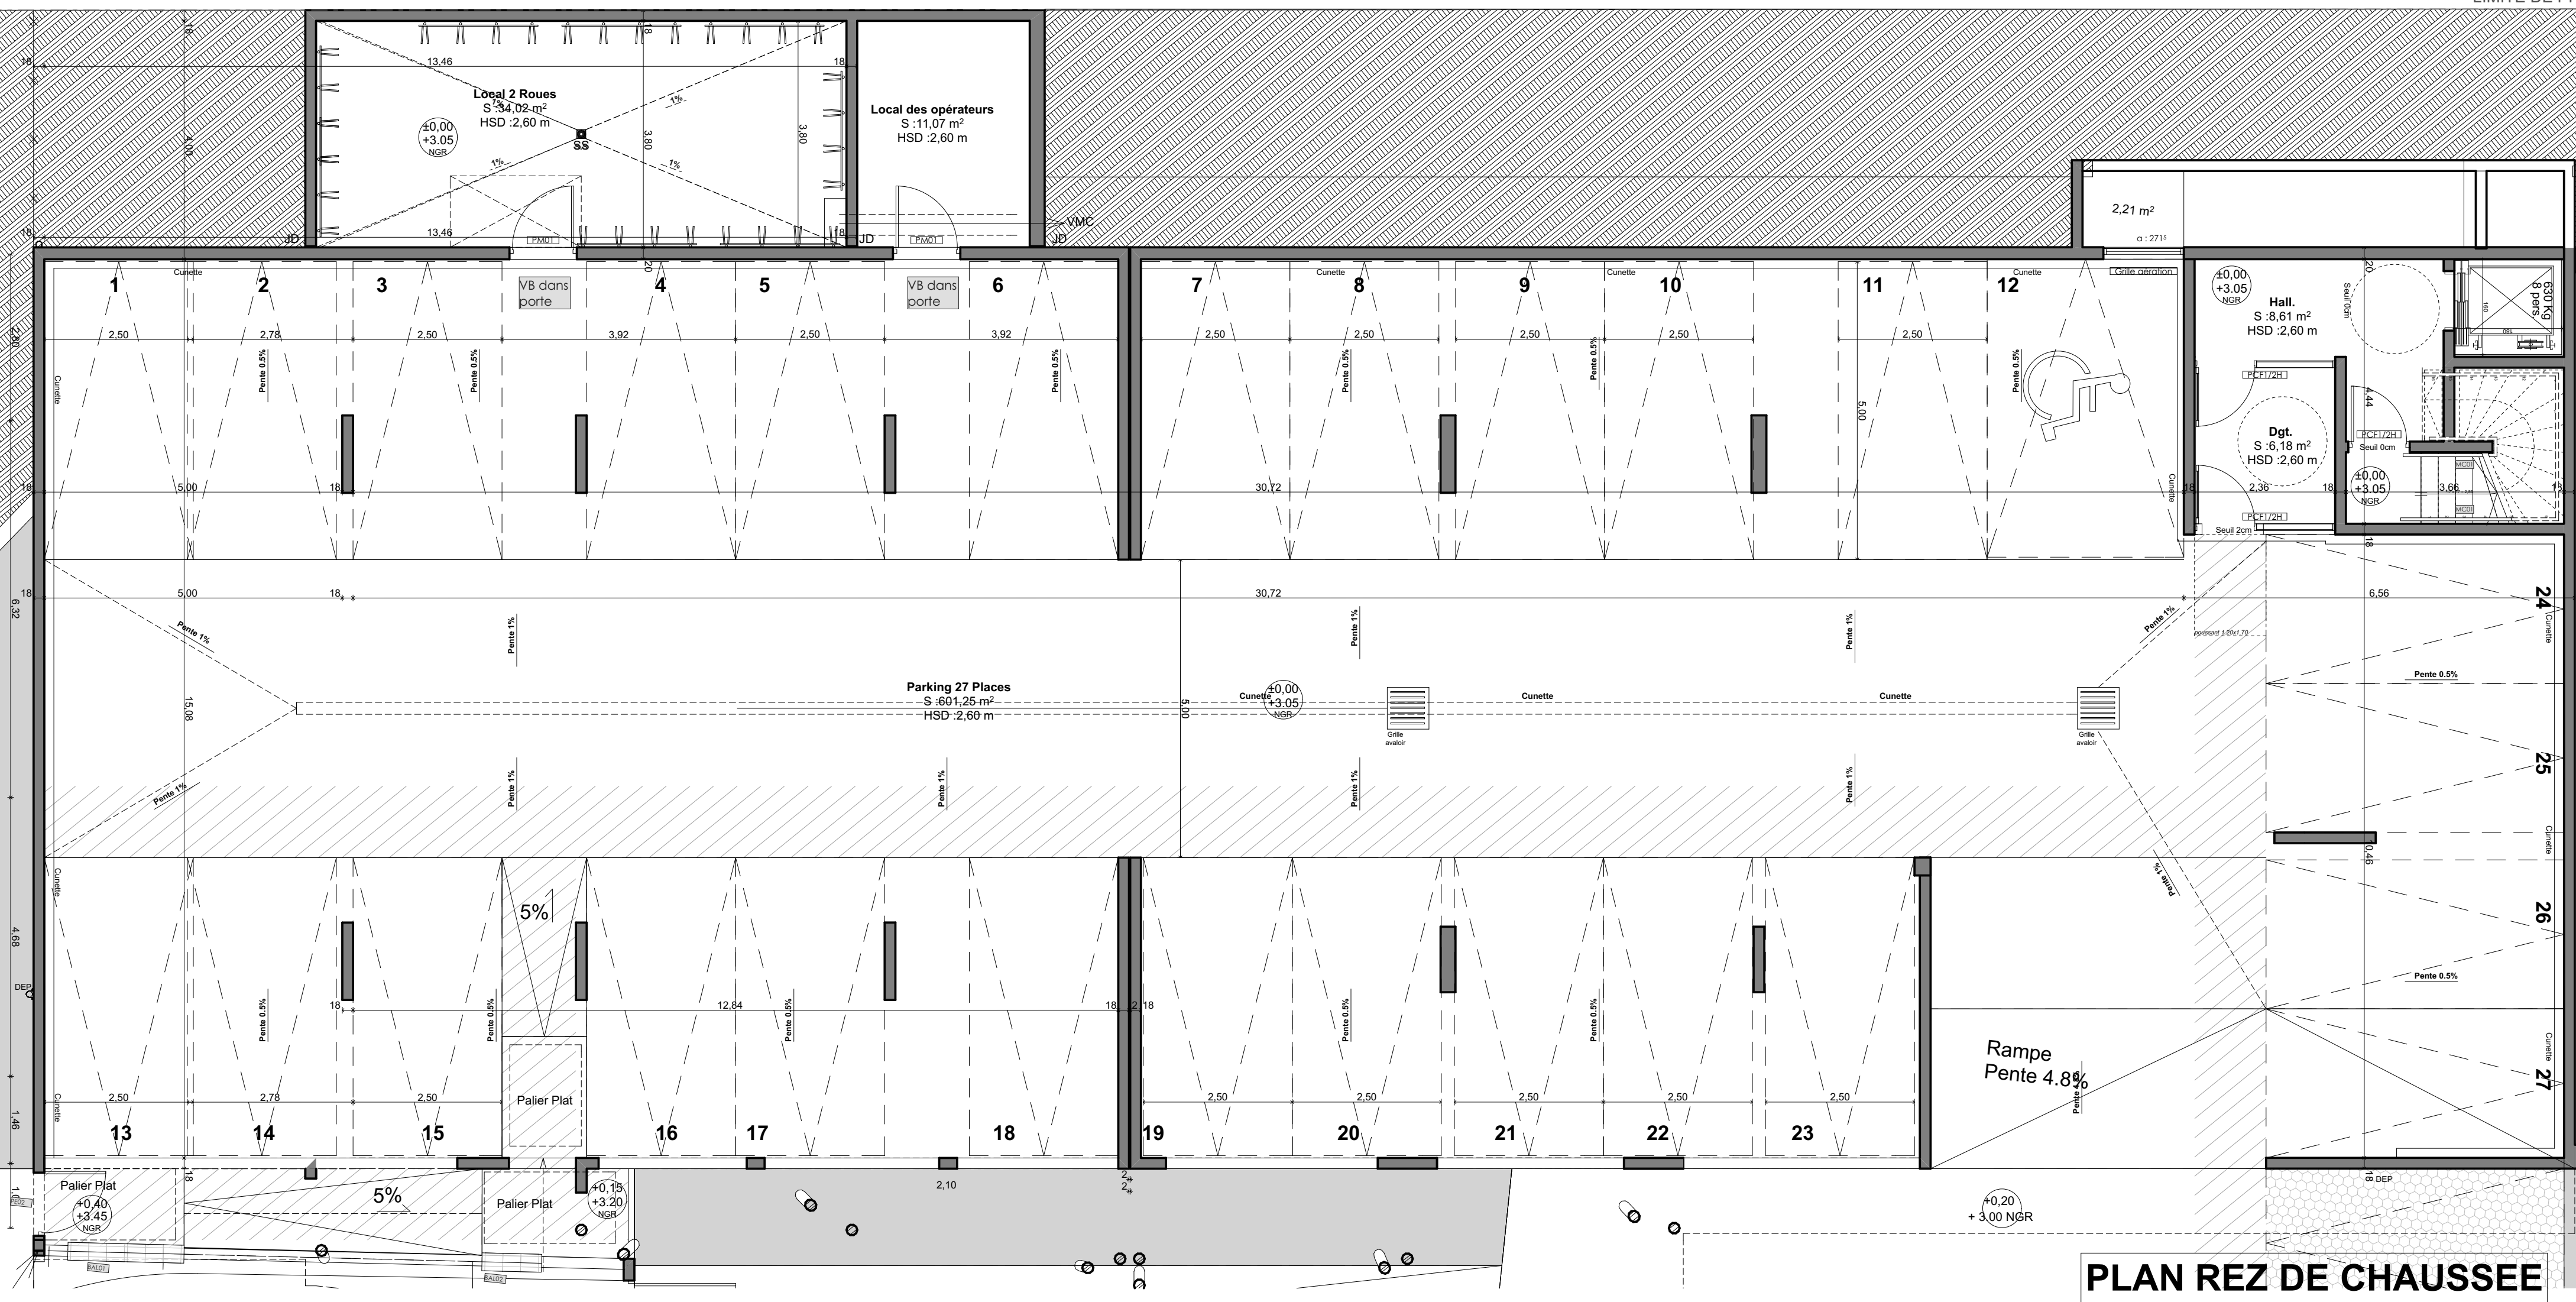

PLAN REZ DE CHAUSSEE

**PERLE BLEUE - CONSTRUCTION DE 26 LOGEMENTS COLLECTIFS ET 2 COMMERCES A SAINT LEU**  
 227 Boulevard du Général Lambert, 97436 SAINT LEU.

**MAITRE D'OUVRAGE**  
 SCCV PERLE BLEUE  
 Villa 7  
 2 Impasse des Palles en Ouaou  
 97426 LES TROIS BASSINS  
 Tél: 02 62 55 49 02  
 @: fdedoneur@gmail.com

**MAITRE D'OUVRAGE**  
**Blin & Misery**  
 12 Rue Jules Threl  
 B.C. Savanna  
 CS 71062  
 97400 Saint Paul Cédex  
 Tél: 02 62 55 49 02  
 Fax: 02 62 55 49 03  
 @: blinmisery@gmail.com

**MAITRE D'OUVRAGE**  
**222 ARCHITECTES**  
 David Guarderes  
 Architecte Diplômé d'Etat  
 45 Avenue du Bourdon  
 Rue Les Bénédictins Apt 38  
 97434 Saint Gilles les Bains  
 Tél: 06 92 10 45 89  
 Fax: 01 11 46 59 25  
 @: 222architectes@gmail.com

**MAITRE D'OUVRAGE**  
**ETBT Bis**  
 130 Chaussée Royale  
 Local B3 - Immeuble Franciscas  
 97400 Saint Paul  
 Tél: 02 62 71 44 96  
 Fax: 02 62 71 43 15

**BUREAU CONTROLE**

**RESIDENCE PERLE BLEUE**

**MARCHE**

**DOSSIER PROJET**

INDICES OBJETS  
 O Première diffusion  
 A  
 B  
 C  
 D  
 E

ECH: 1/75  
**Bat B : Plans des niveaux**

DATE: 28/11/2016  
 AOUT 2016

REFERENCE AFFAIRE: 1519