


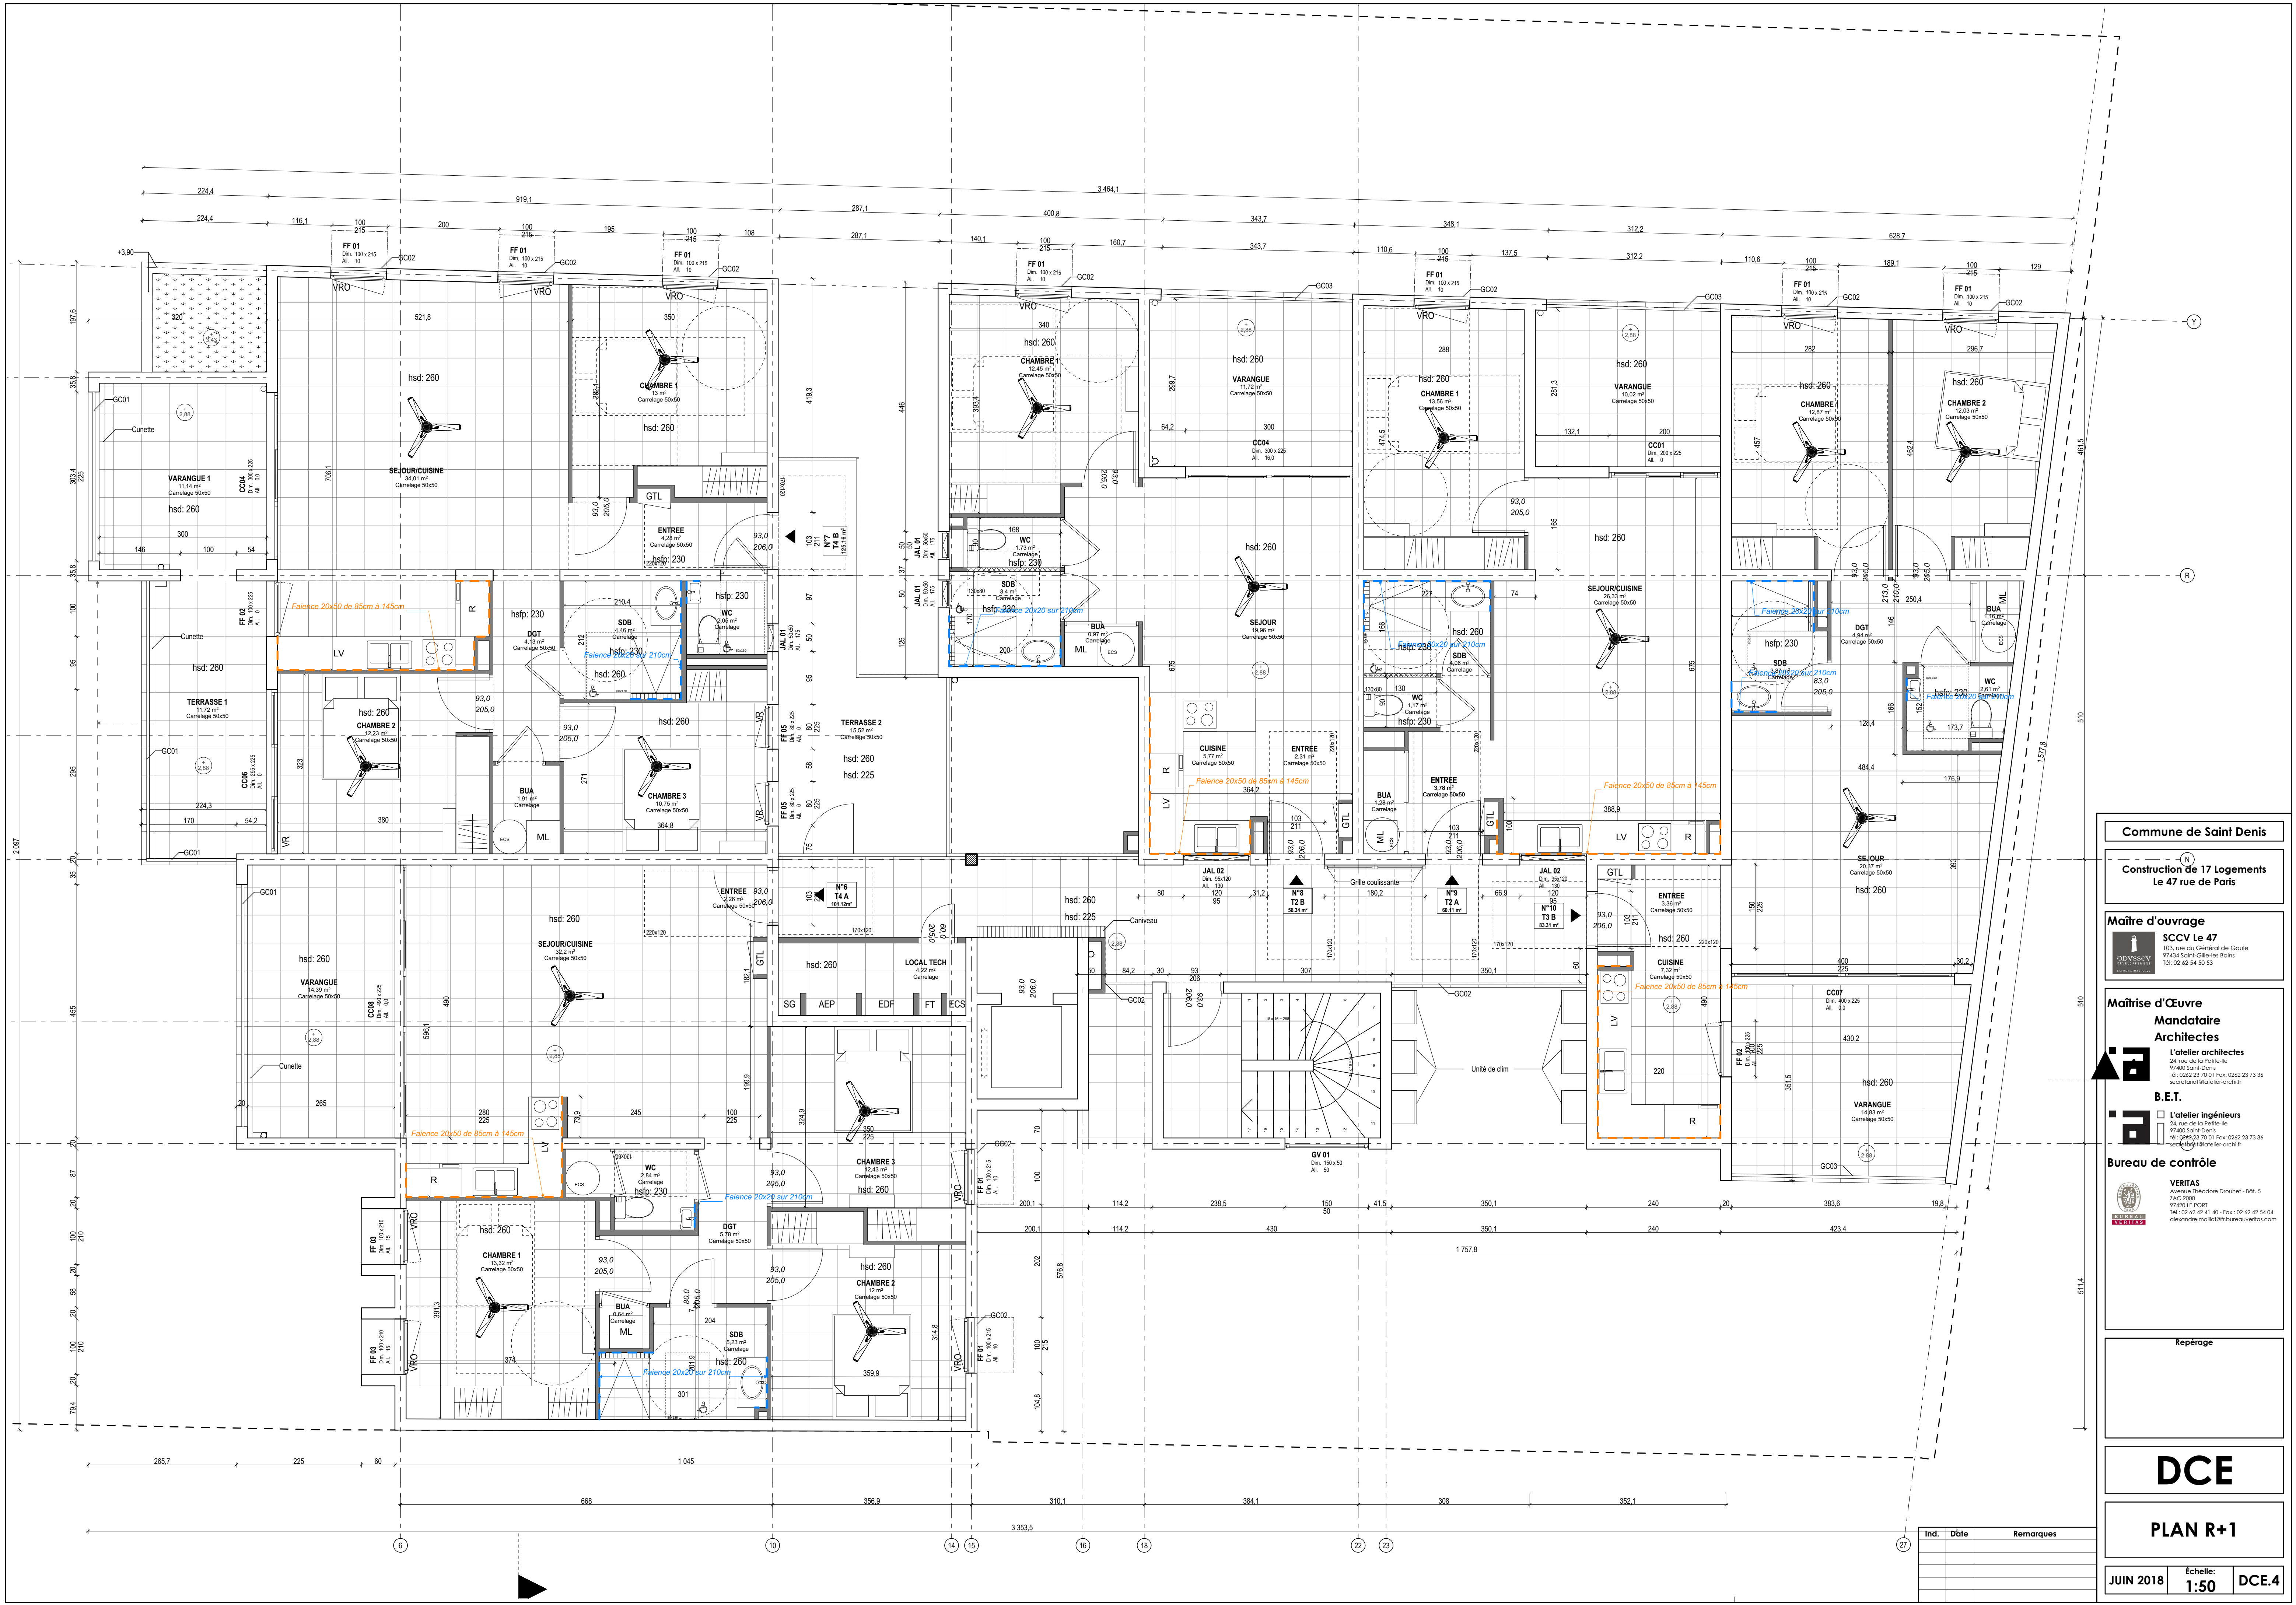

Commune de Saint Denis

Construction de 17 Logements
Le 47 rue de Paris

Maître d'ouvrage
SCCV Le 47
103, rue du Général de Gaulle
97434 Saint-Gilles-les-Bains
Tel: 02 62 54 50 53

Maîtrise d'Œuvre
Mandataire Architectes
L'atelier architectes
24, rue de la Petite Ile
97400 Saint-Denis
Tel: 0262 23 73 01 Fax: 0262 23 73 36
secretariat@l'atelier-arch.fr

B.E.T.
☐ **L'atelier ingénieurs**
24, rue de la Petite Ile
97400 Saint-Denis
Tel: 0262 23 73 01 Fax: 0262 23 73 36
secretariat@l'atelier-arch.fr

Bureau de contrôle
VERITAS
Avenue Théodore Drouhet - Bât. 5
ZAC 2000
97400 Saint-Denis
Tel: 02 62 42 41 40 - Fax: 02 62 42 54 04
alexandre.mallo@bureau-veritas.com

Reperage

DCE

PLAN R+1

Ind.	Date	Remarques

Ind.	Date	Remarques

Ind.	Date	Remarques