



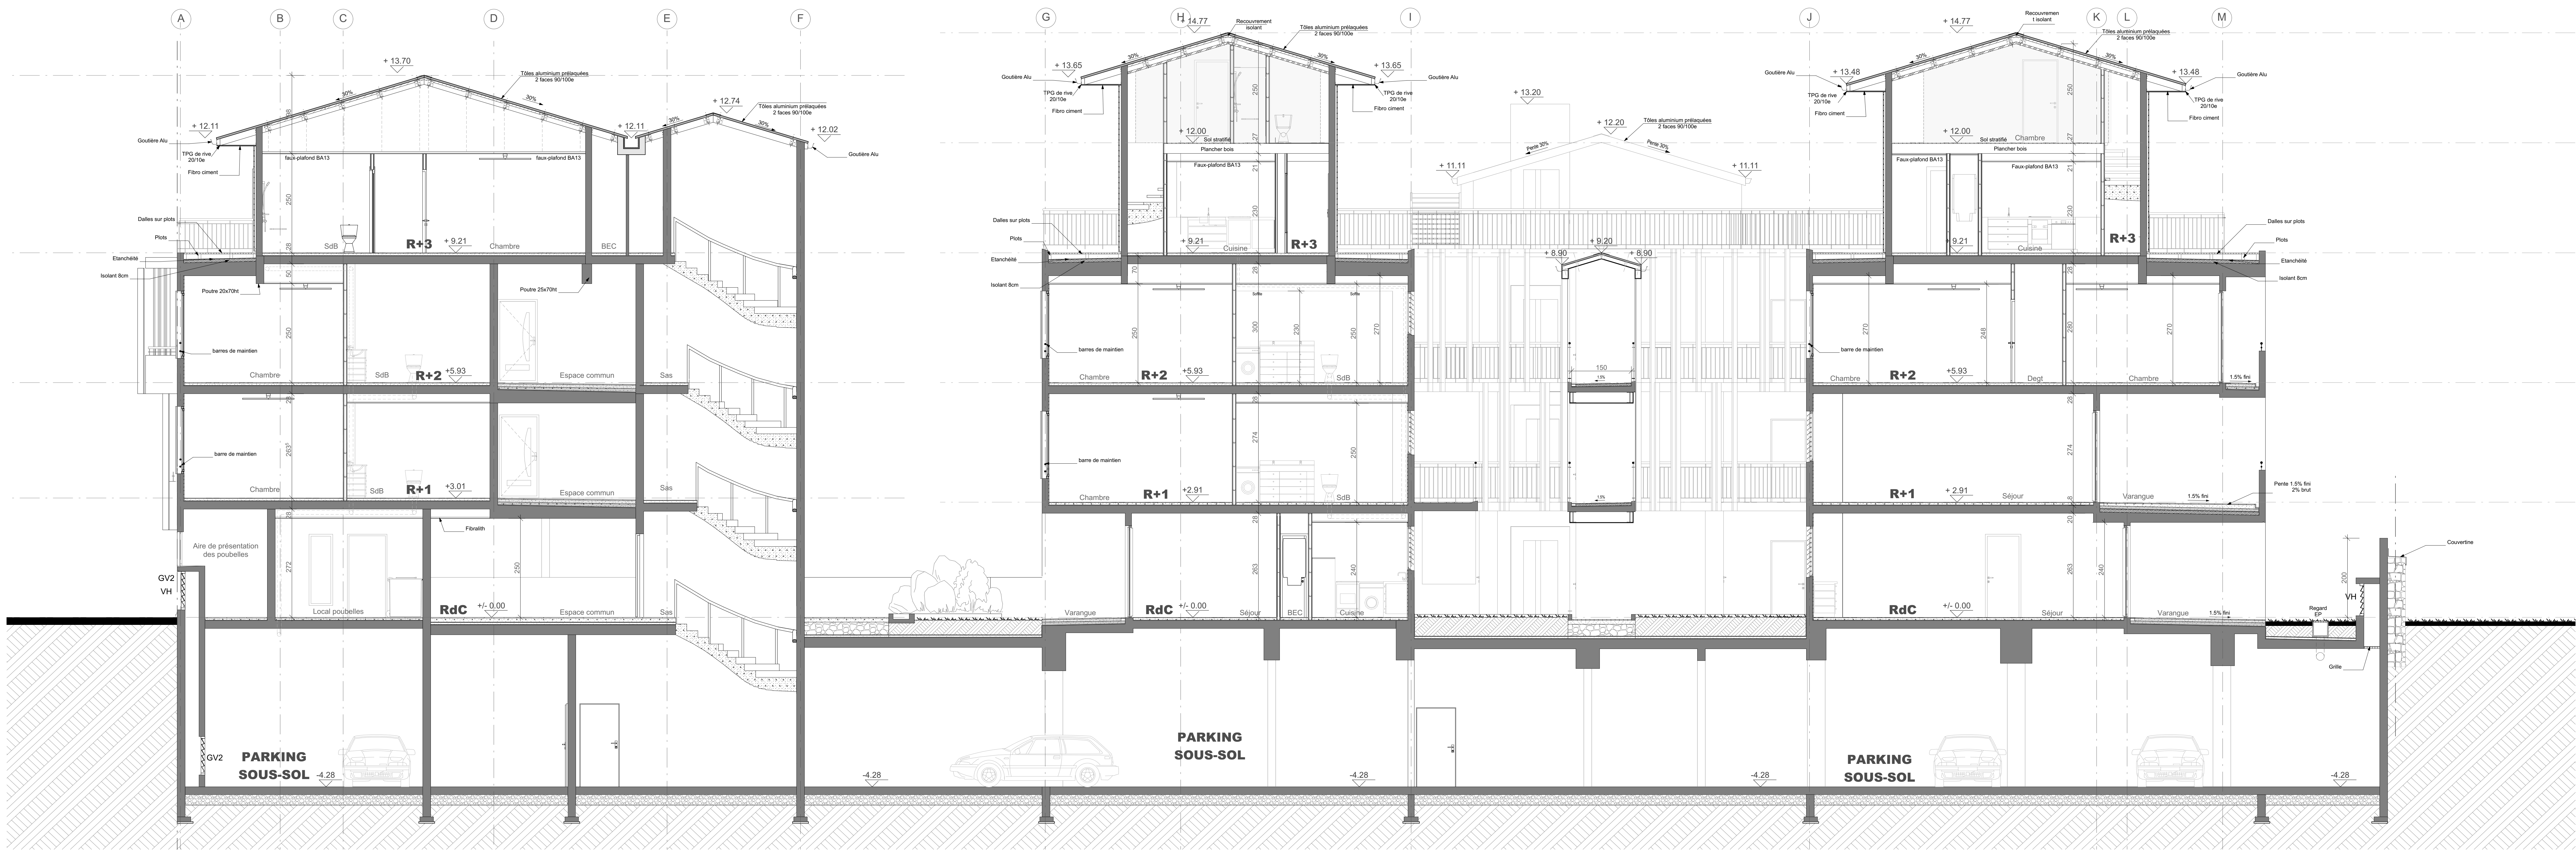

COUPE AA

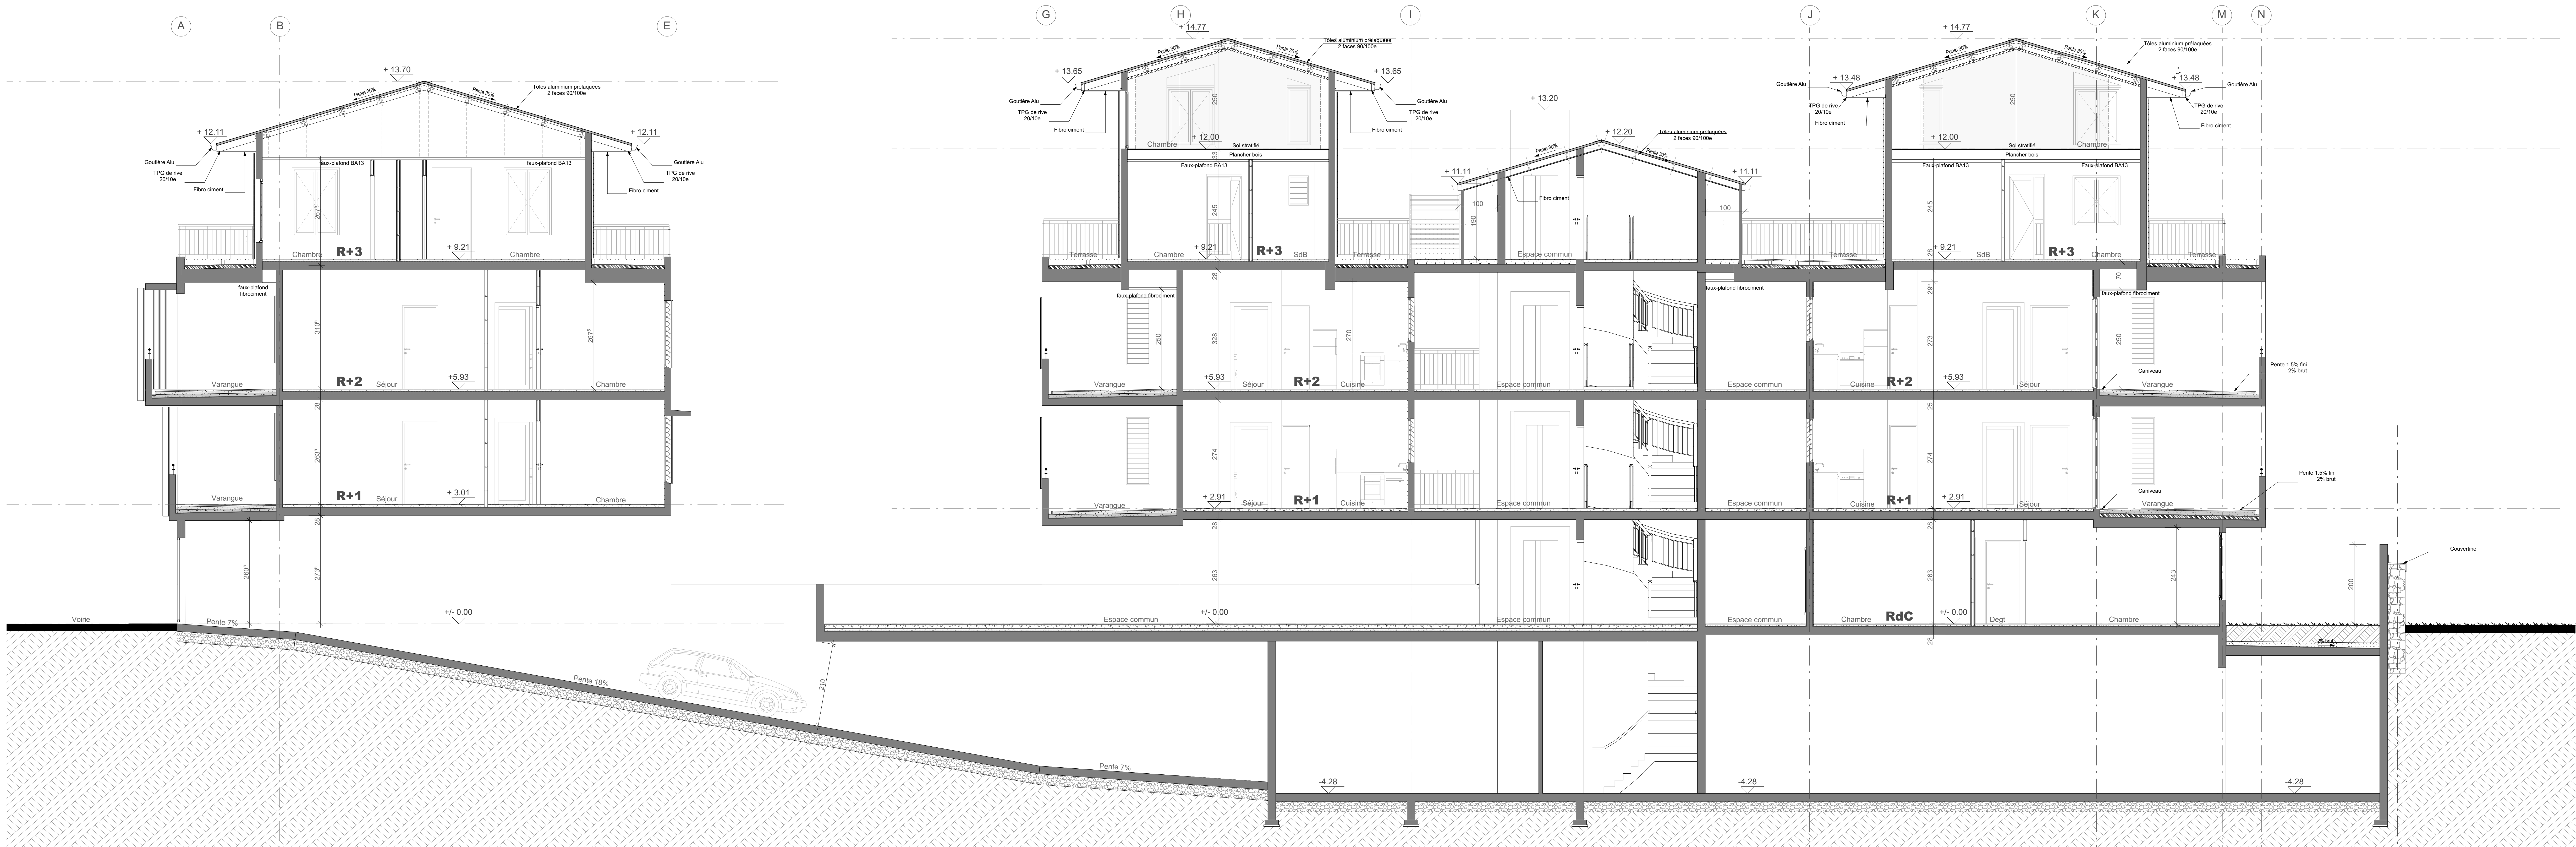

COUPE BB

A08

COUPES AA et BB

Echelle: 1/50

Département de la Réunion
Commune de Saint-Pierre

Novembre 2017

"ARCHAMBAUD"
P.R.O

BERTIN LEBEIGLE ARCHITECTES ASSOCIES