



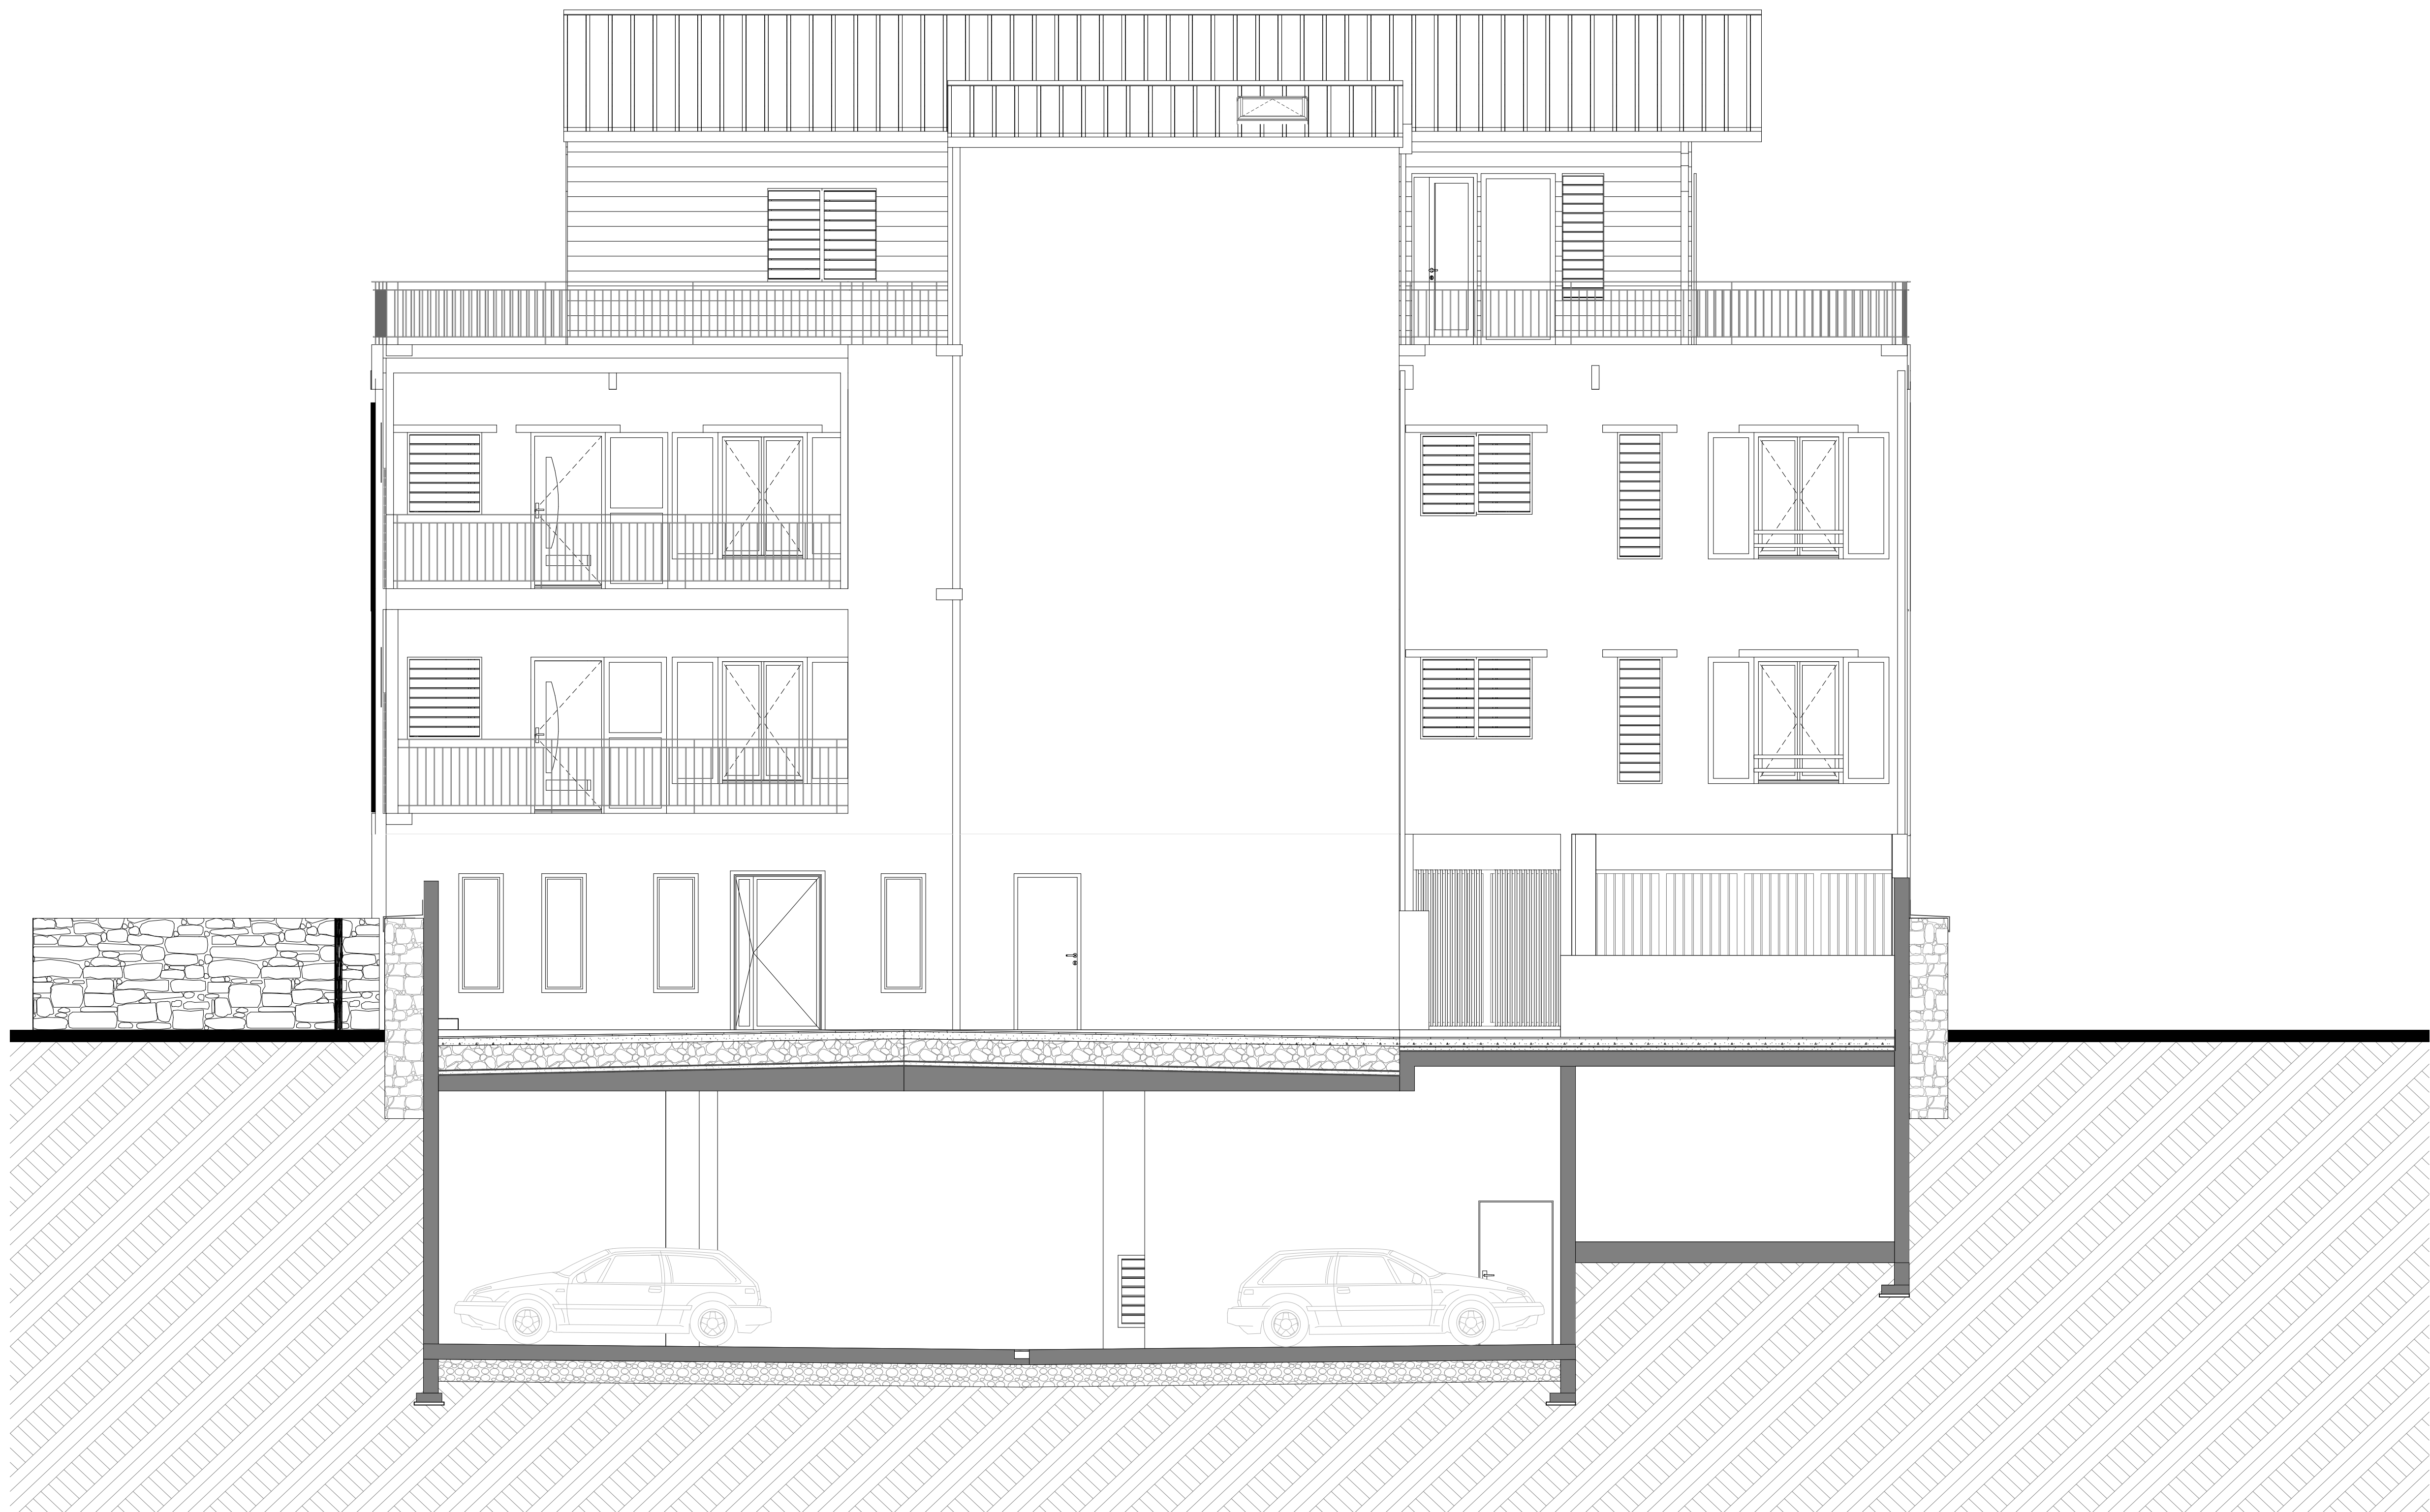


Façade intérieure Sud Est sur première cour

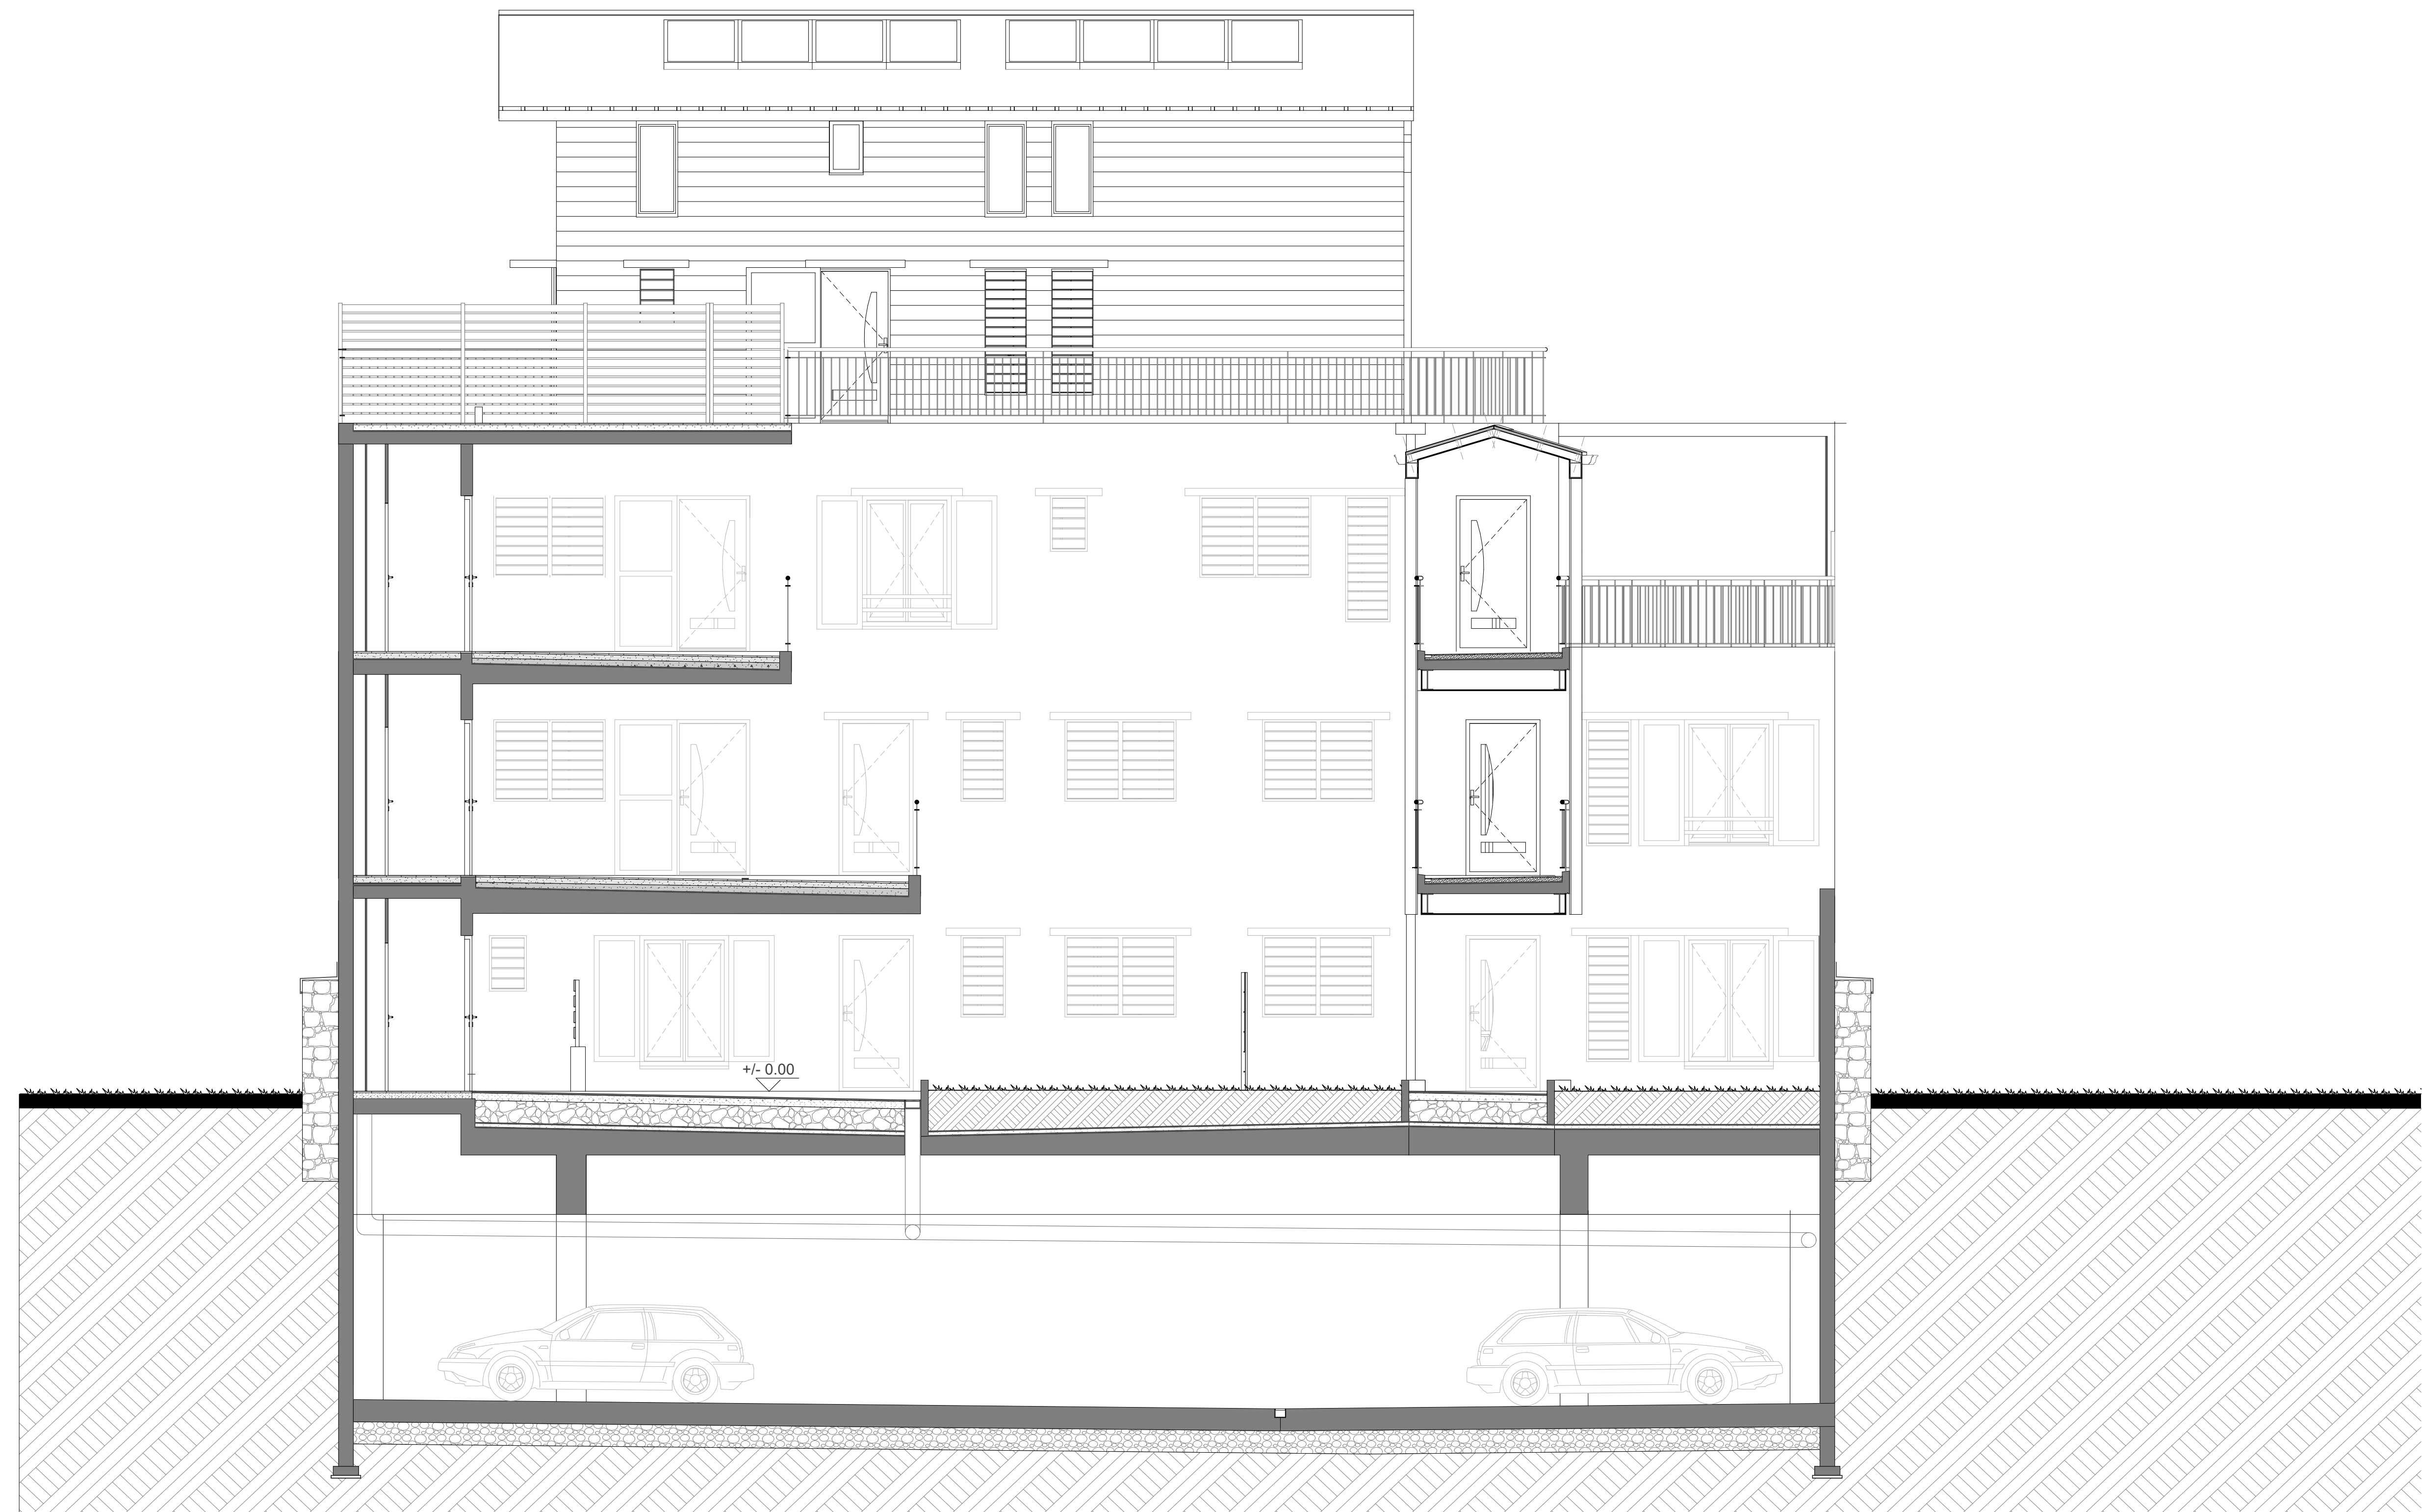

Façade intérieure Sud Est sur deuxième cour



Façade intérieure Nord Ouest sur deuxième cour

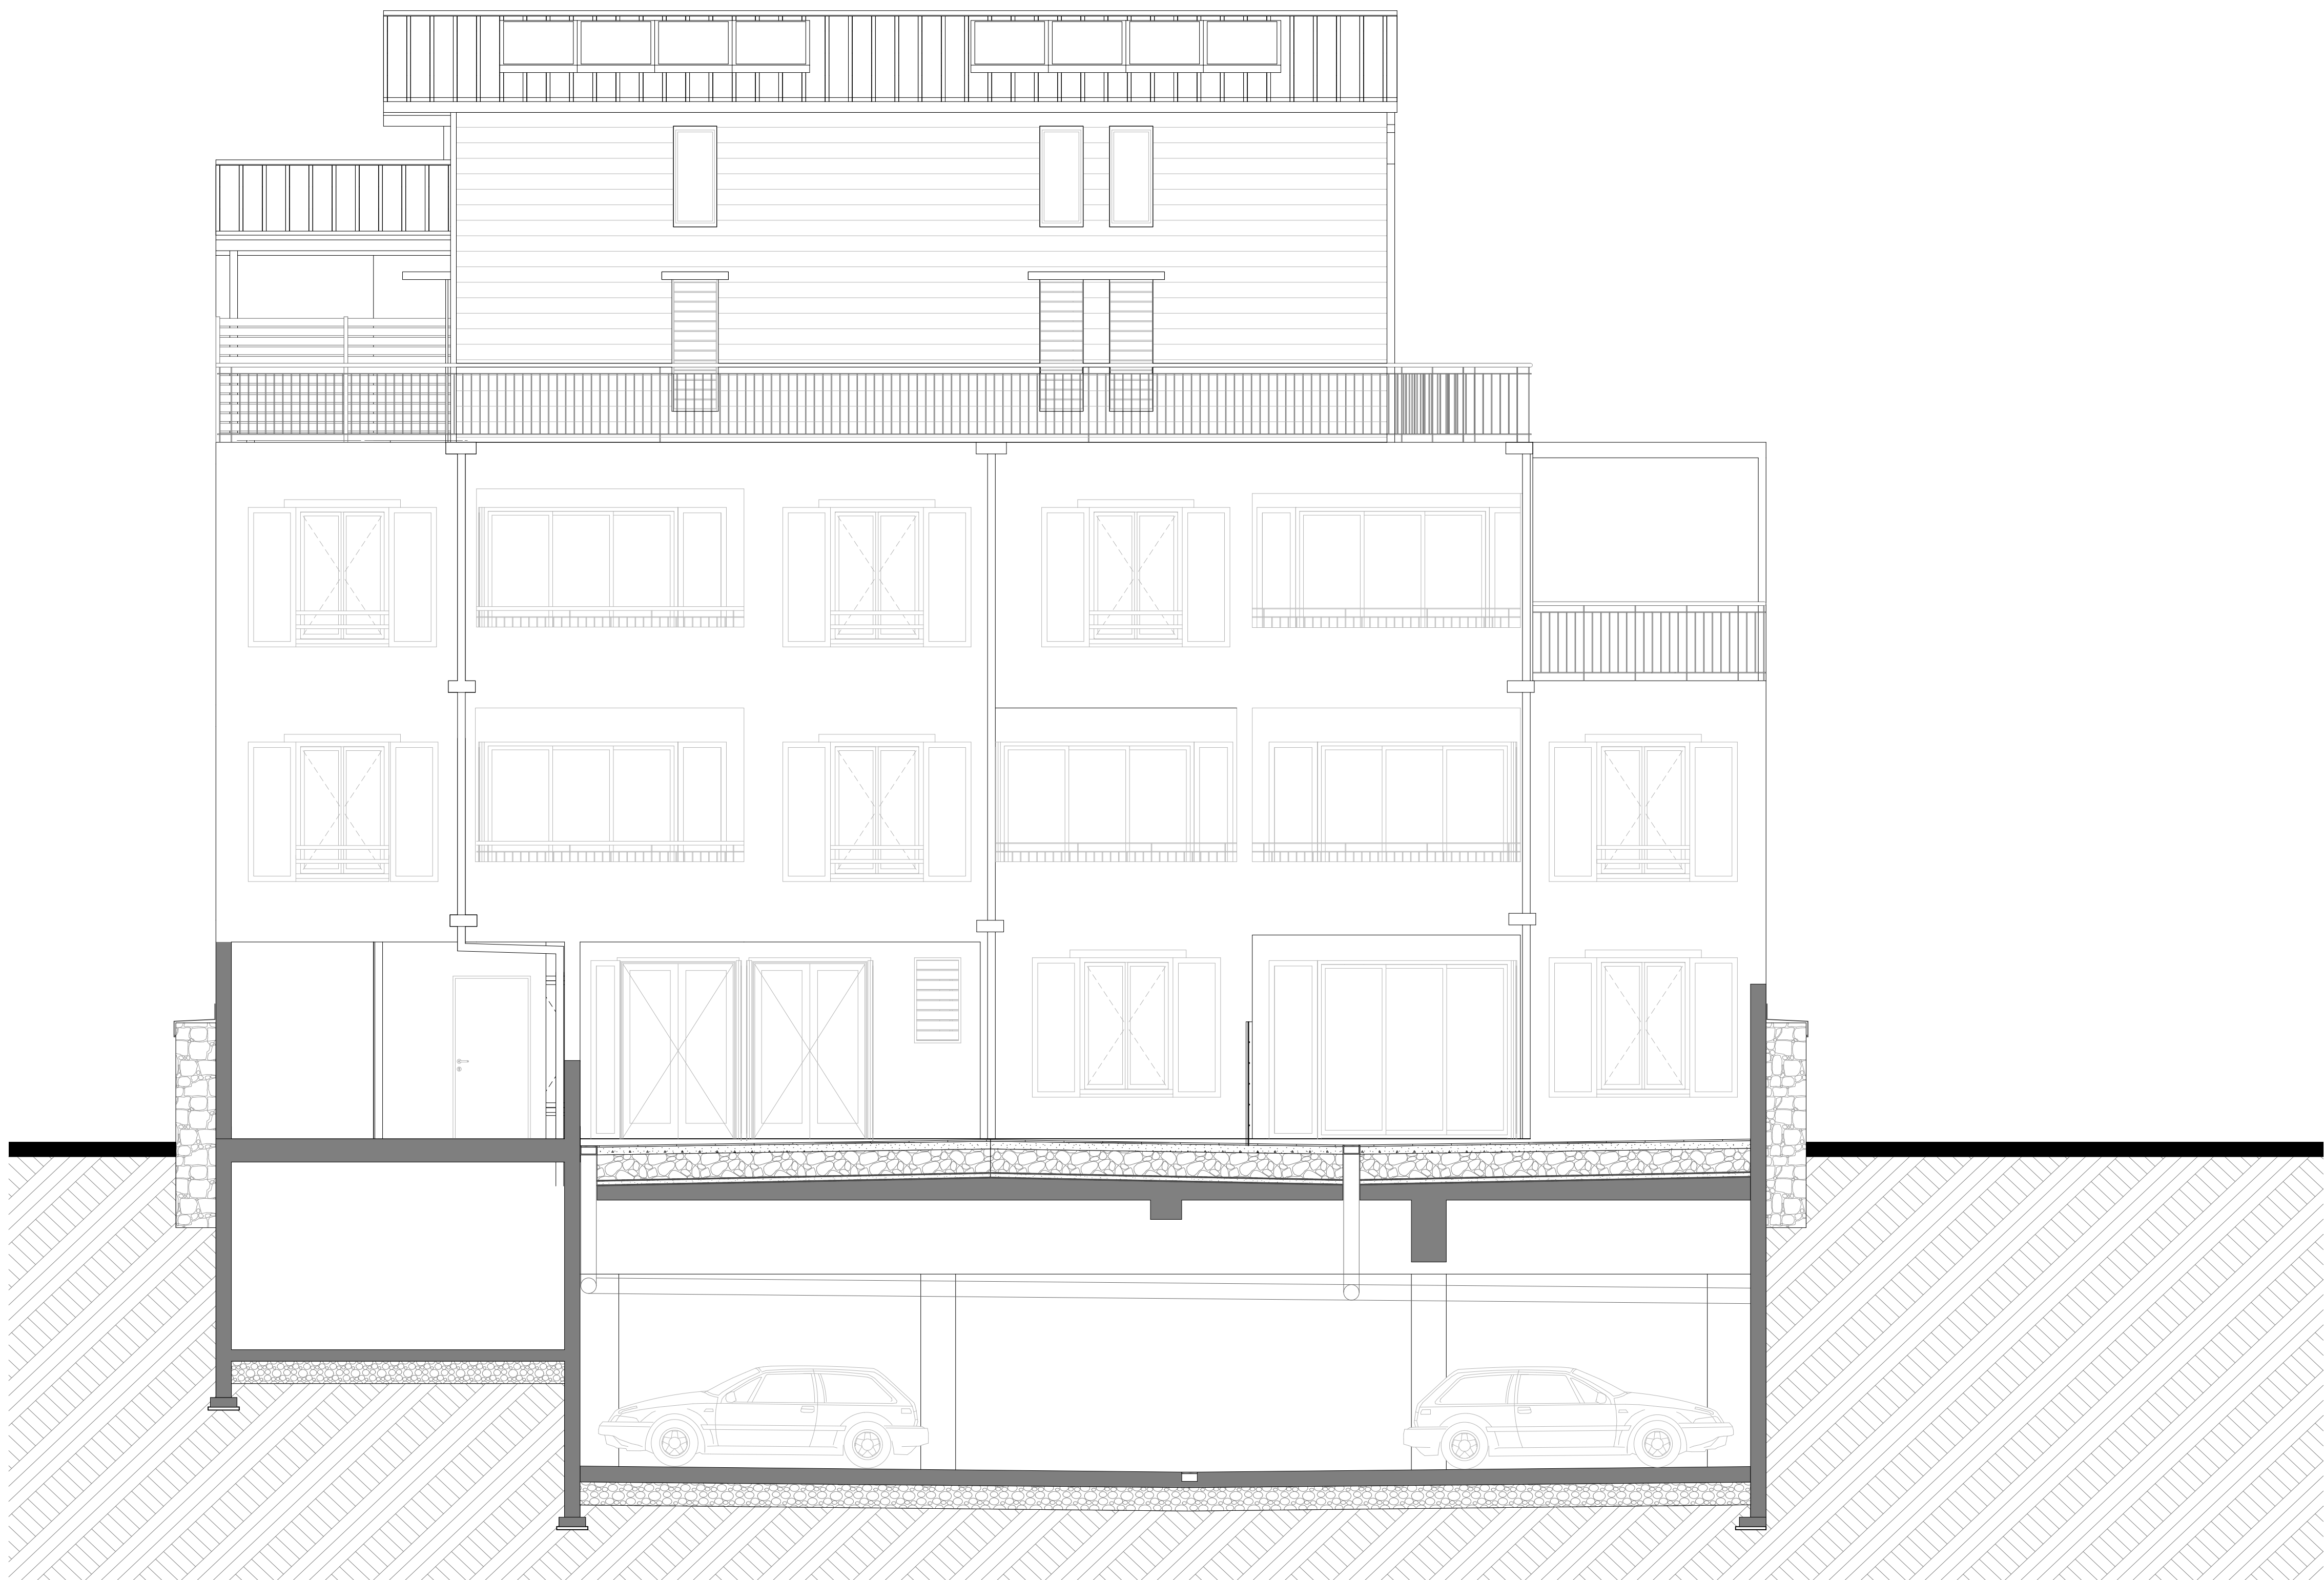

Façade intérieure Nord Ouest sur première cour