


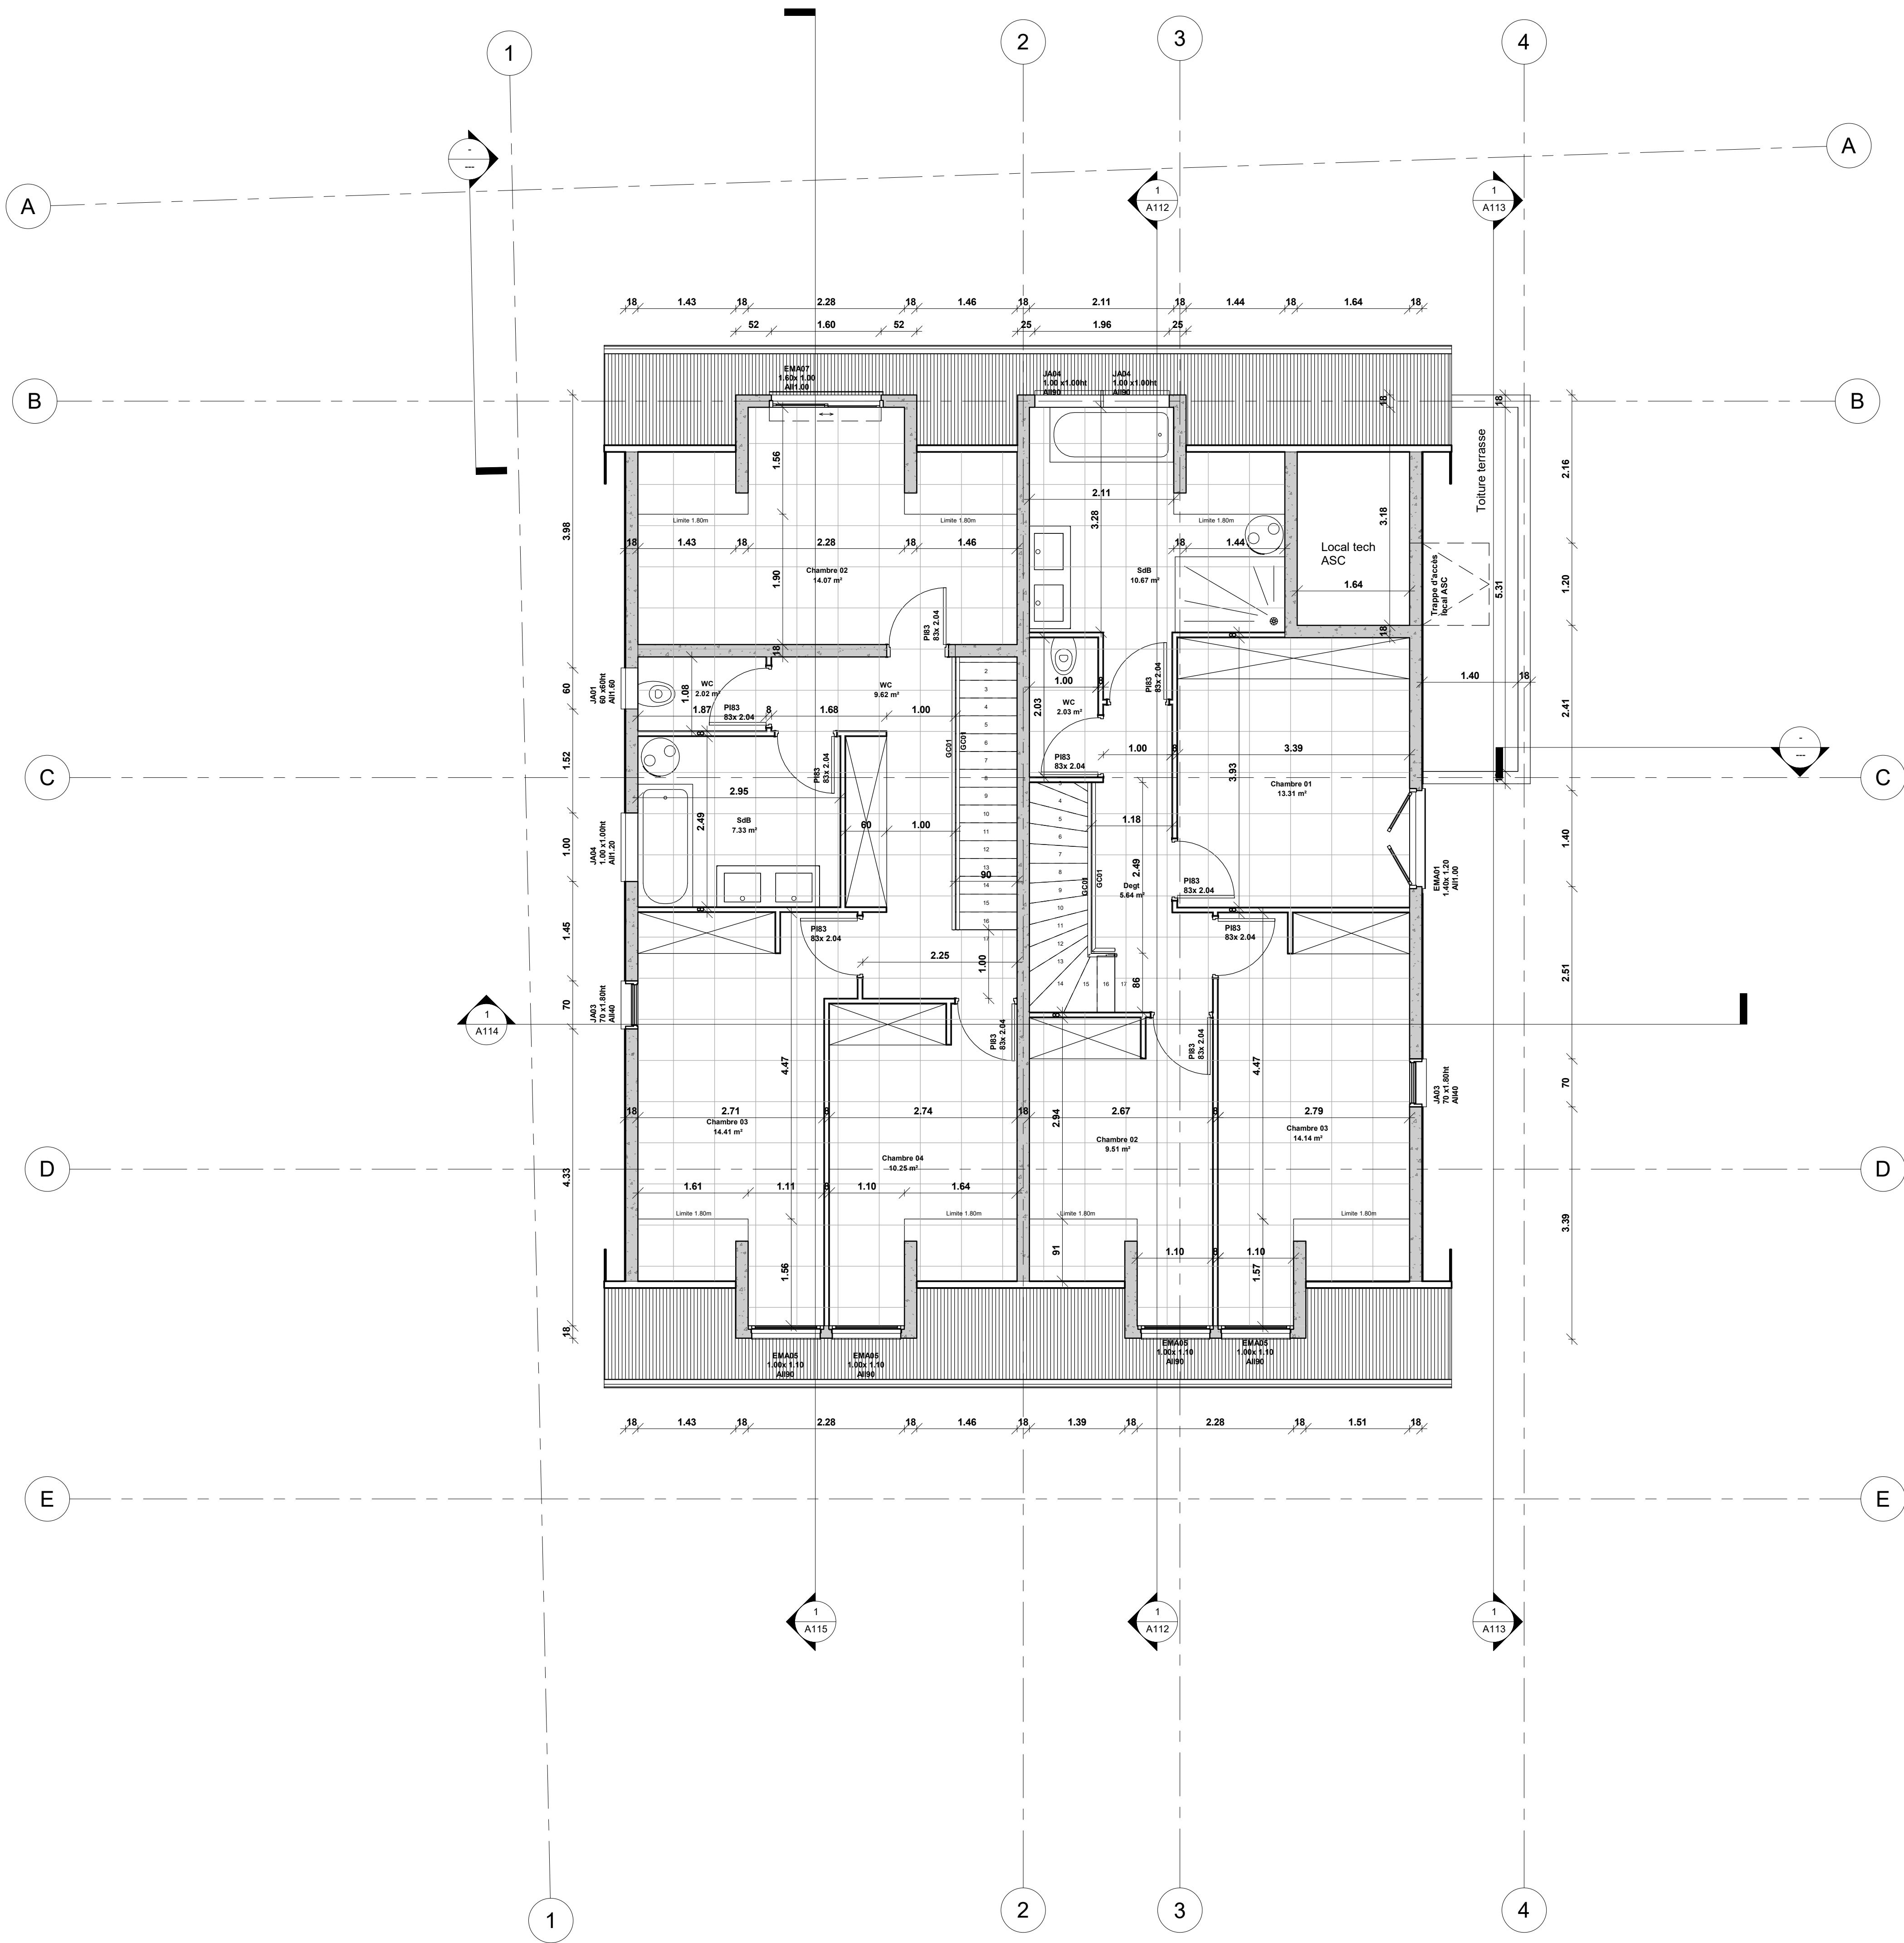

DEPARTEMENT DE LA REUNION

COMMUNE DE SAINT PAUL

SCI BAY FRONT

RESIDENCE ROZABAYA

Rue de la Baie
97460 Saint Paul

DCE



A106
R+3+C

MOZAI'C
PROMOTION

8 Rue du Trésor
97460 Saint Paul

Le Patrimoine Autrement

BET STRUCTURE	BET FLUIDES	BET VRD		
Nomenclature des révisions				
Numéro de révision	Date de révision	Description de la révision	Remis à	
Dessiné par:	Auteur	Numéro de la feuille:	Numéro du plan:	Date : Date de fin
Approuvé par:	Approbateur	A106	0001	Echelle: 1 : 50