


PC 2

# Plan de Masse

Ech : 1/200e

**Laurent QUIOC**  
ARCHITECTE D.E.S.A.

66, Chemin des rosiers  
97436 SAINT-LEU  
archiquioc@v.snadoo.fr  
lquioc@meac.com  
Fax : 0262 54 01 95  
Tel. : 0692 85 00 91  
SIRET : 238 245 000 618 - Art. 22A

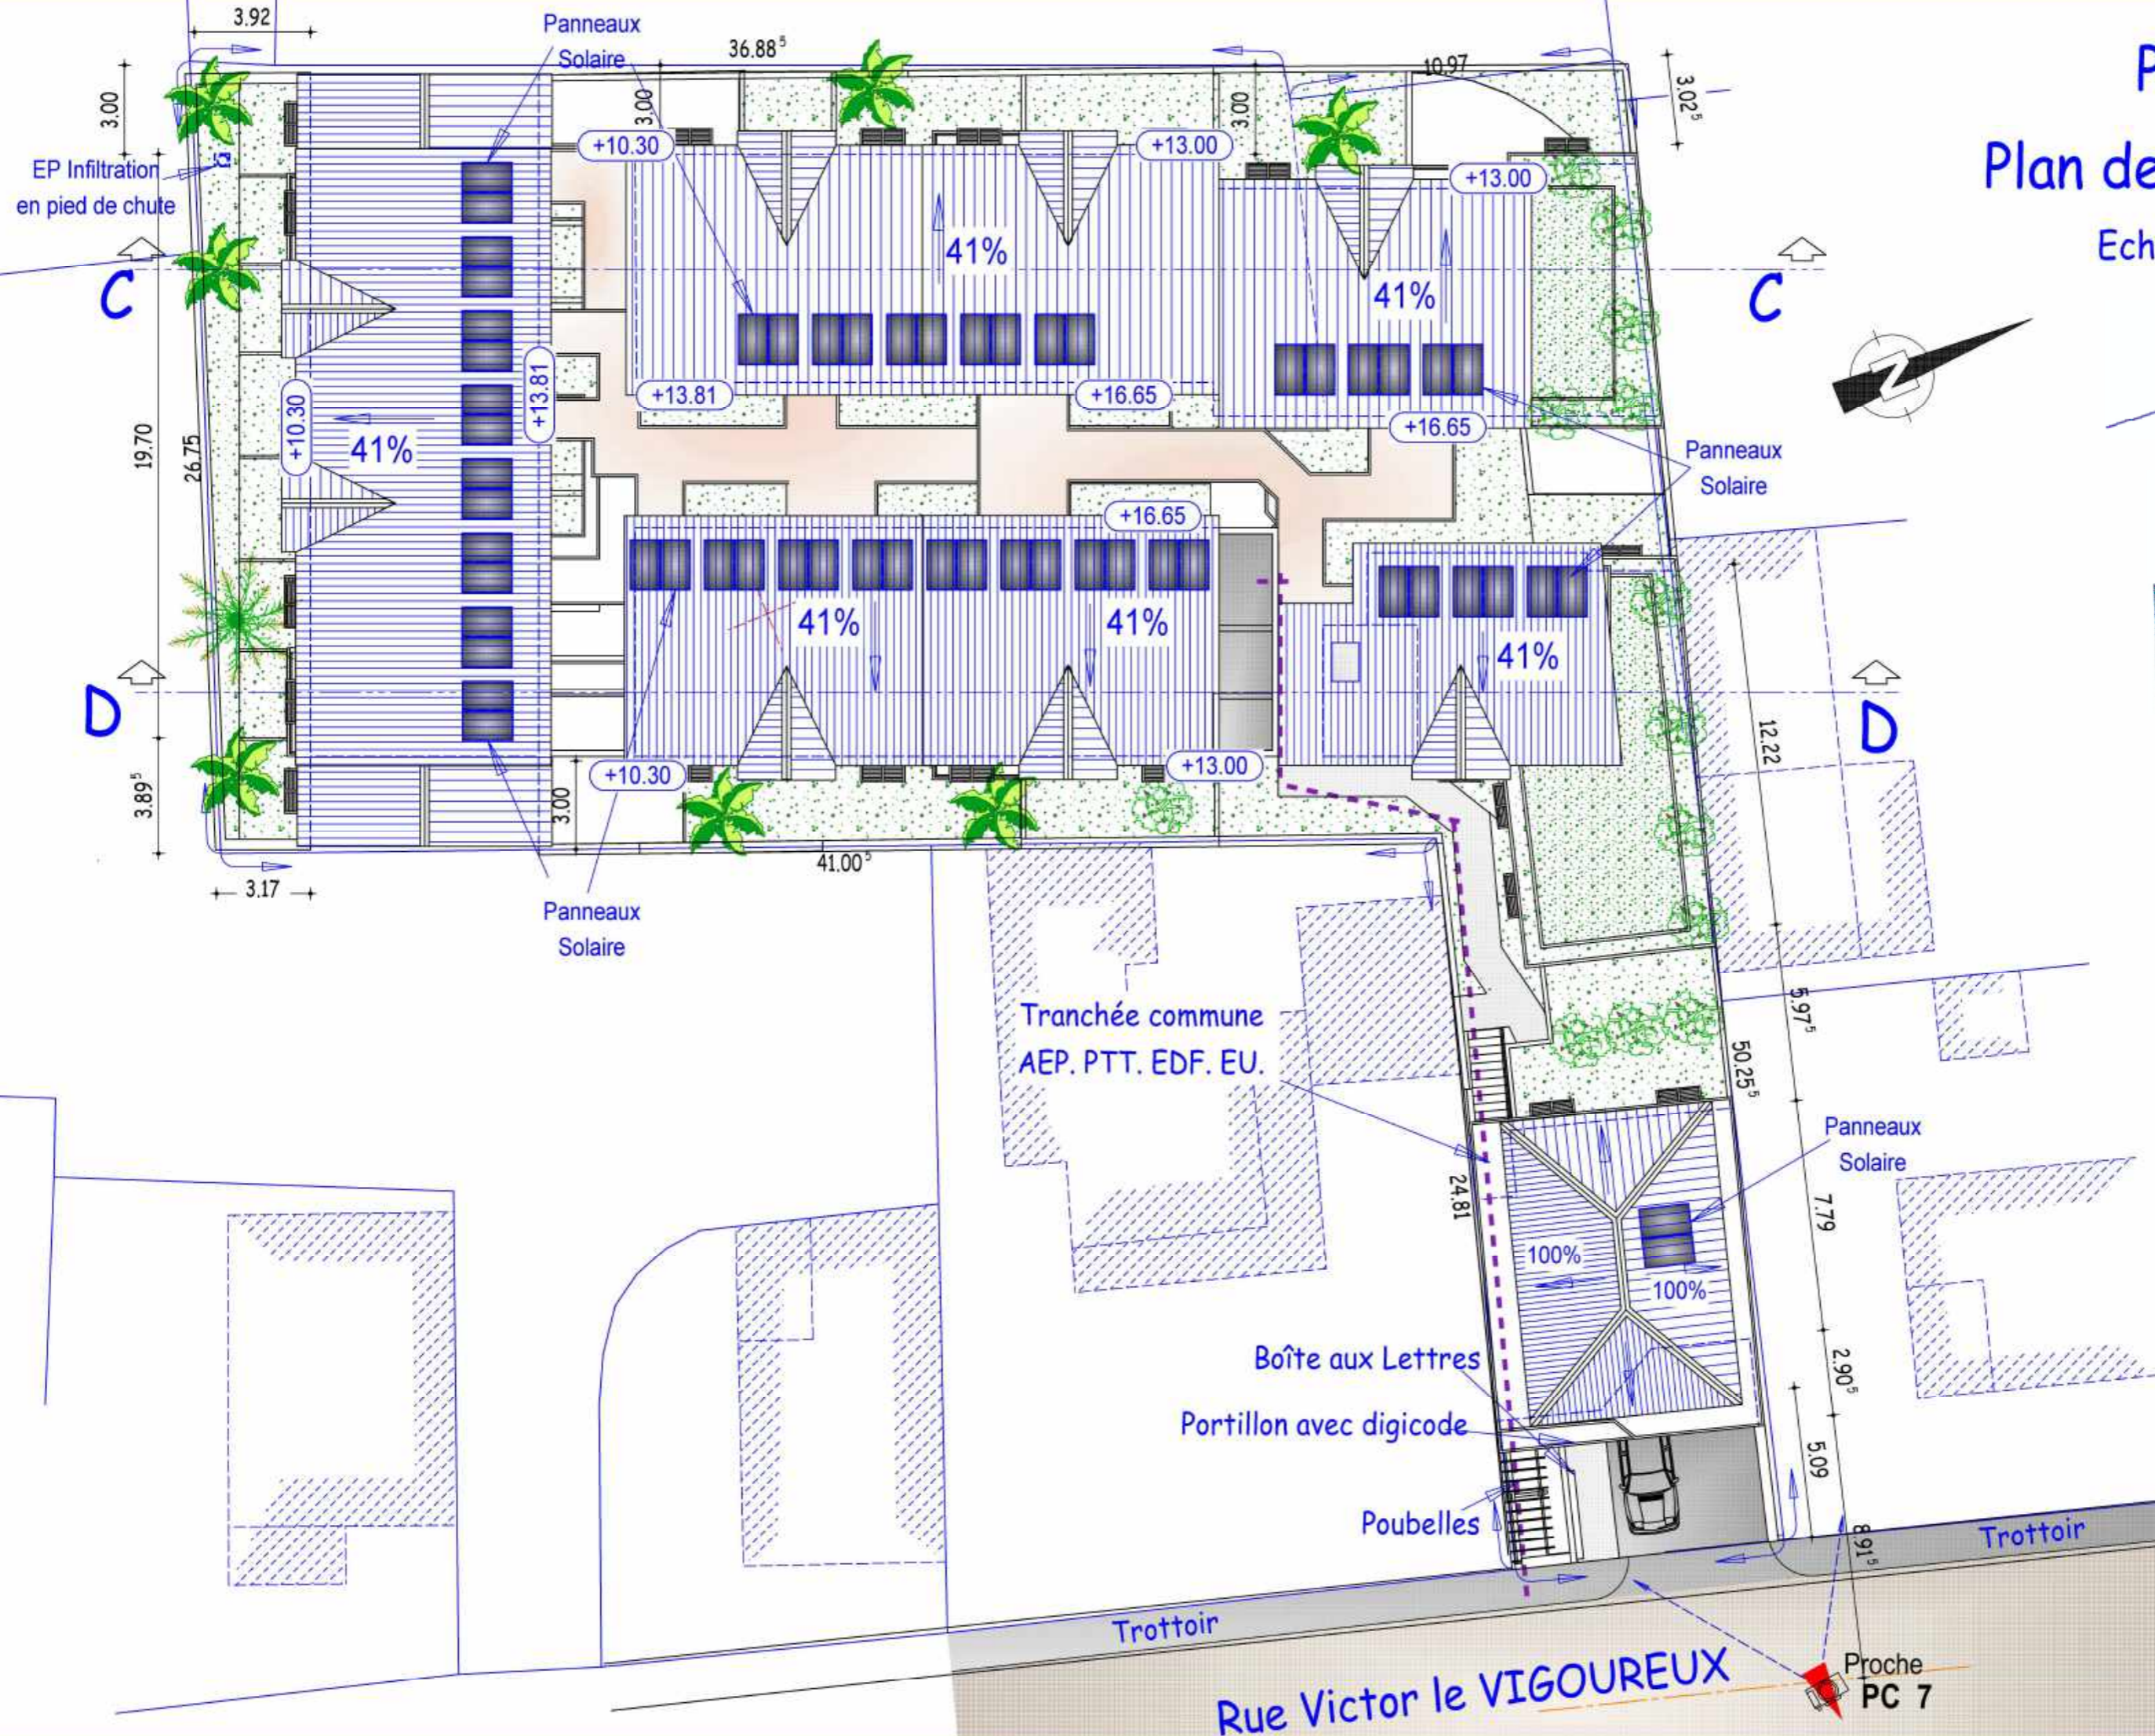

Rue Victor le VIGOUREUX

Proche  
PC 7