


Les documents produits ou transmis à l'issue des différentes phases demeurent la pleine propriété de Céline DESRAME, Architecte. L'utilisation des plans DCE comme plans d'exécution pour la construction d'un quelconque bâtiment sans son accord est formellement interdite. Ce document est communiqué à titre d'information, notamment pour l'établissement de devis sans l'accord de l'architecte. Le maître d'ouvrage est informé que les honoraires seront révisés pour tenir compte de toute modification de programme. L'architecte est assurée contre les conséquences pécuniaires de ses responsabilités. Ouvrage pour cette construction est fortement recommandé.

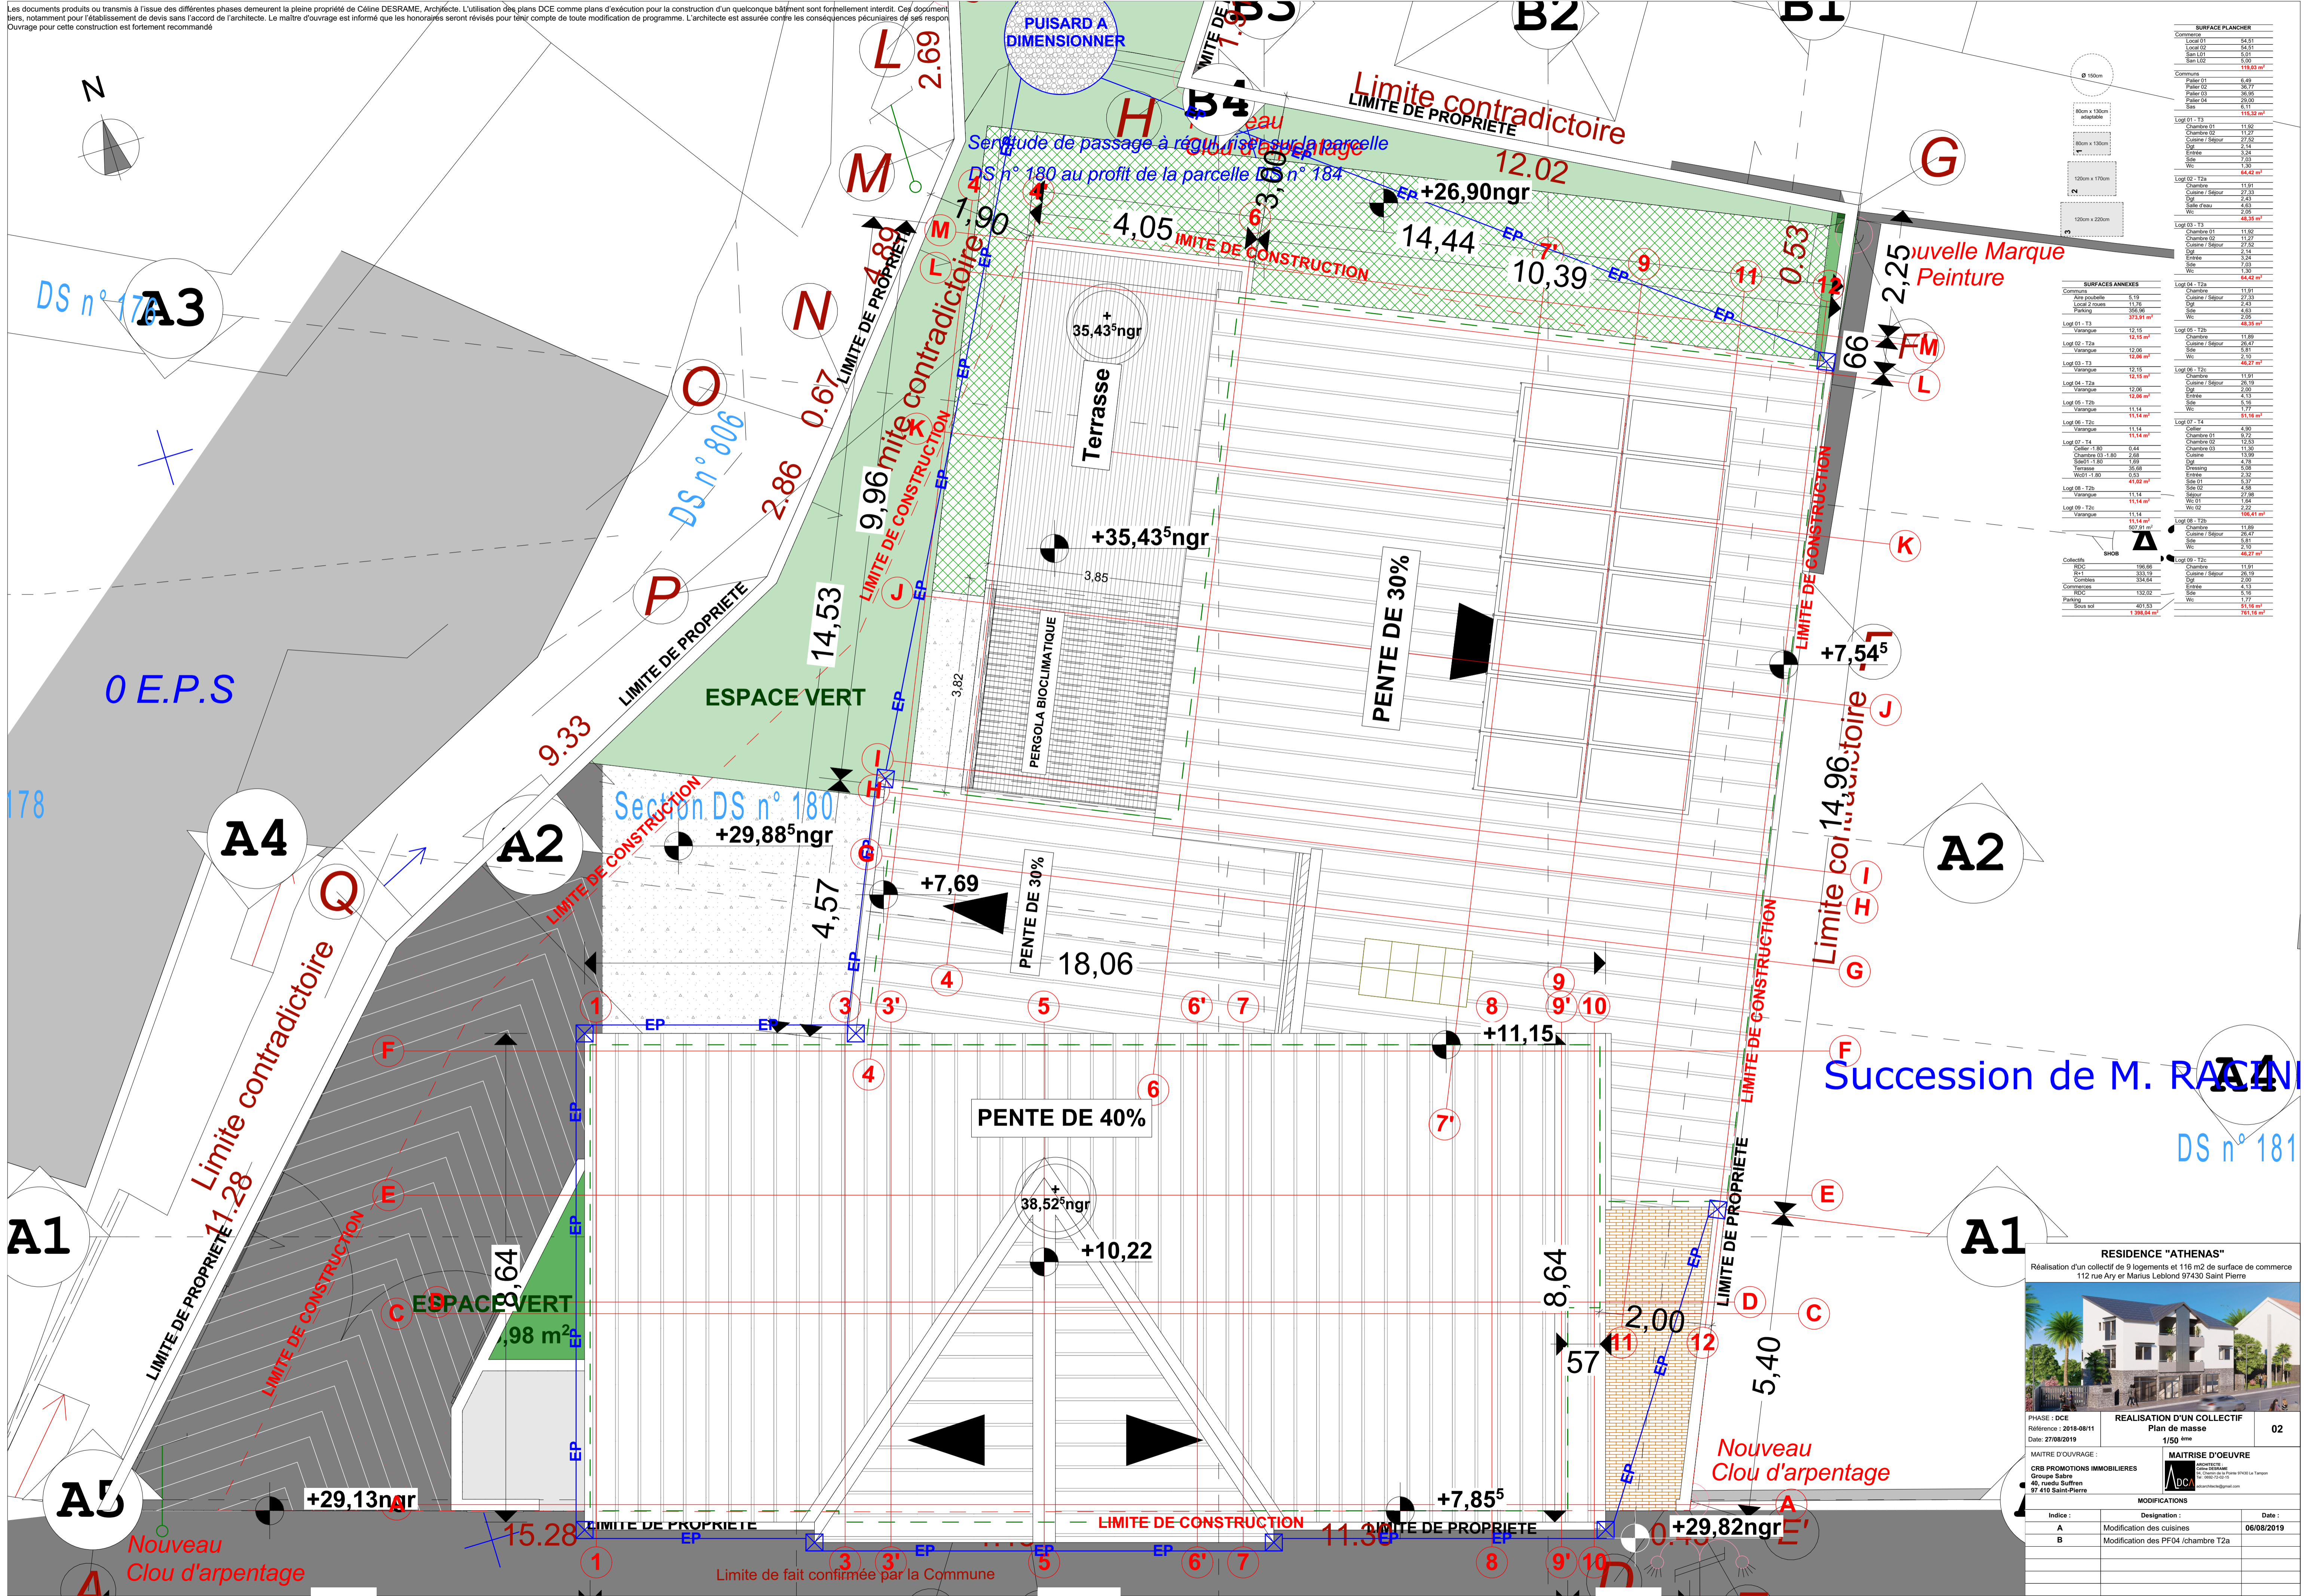

RESIDENCE "ATHENAS"
 Réalisation d'un collectif de 9 logements et 116 m² de surface de commerce
 112 rue Ary et Marius Leblond 97430 Saint Pierre

PHASE : DCE
 Référence : 2018-0811
 Date : 27/08/2019

MAITRE D'OUVRAGE :
 CRB PROMOTIONS IMMOBILIERES
 Groupe Sabre
 97410 Saint-Pierre

MAITRISE D'OEUVRE
 DCE
 1/50ème

MODIFICATIONS

Indice	Designation	Date
A	Modification des cuisines	06/08/2019
B	Modification des PF04 / chambre T2a	