


Les documents produits ou transmis à l'issue des différentes phases demeurent la pleine propriété de Céline DESRAME, Archécte. L'utilisation des plans DCE comme plans d'exécution pour la construction d'un quelconque bâtiment sont formellement interdits. Ces documents, notamment pour l'établissement de devis sans l'accord de l'architecte. Le maître d'ouvrage est informé que les honoraires seront révisés pour tenir compte de toute modification de programme. L'architecte est assurée contre les conséquences pécuniaires de ses responsabilités. Ouvrage pour cette construction est fortement recommandé

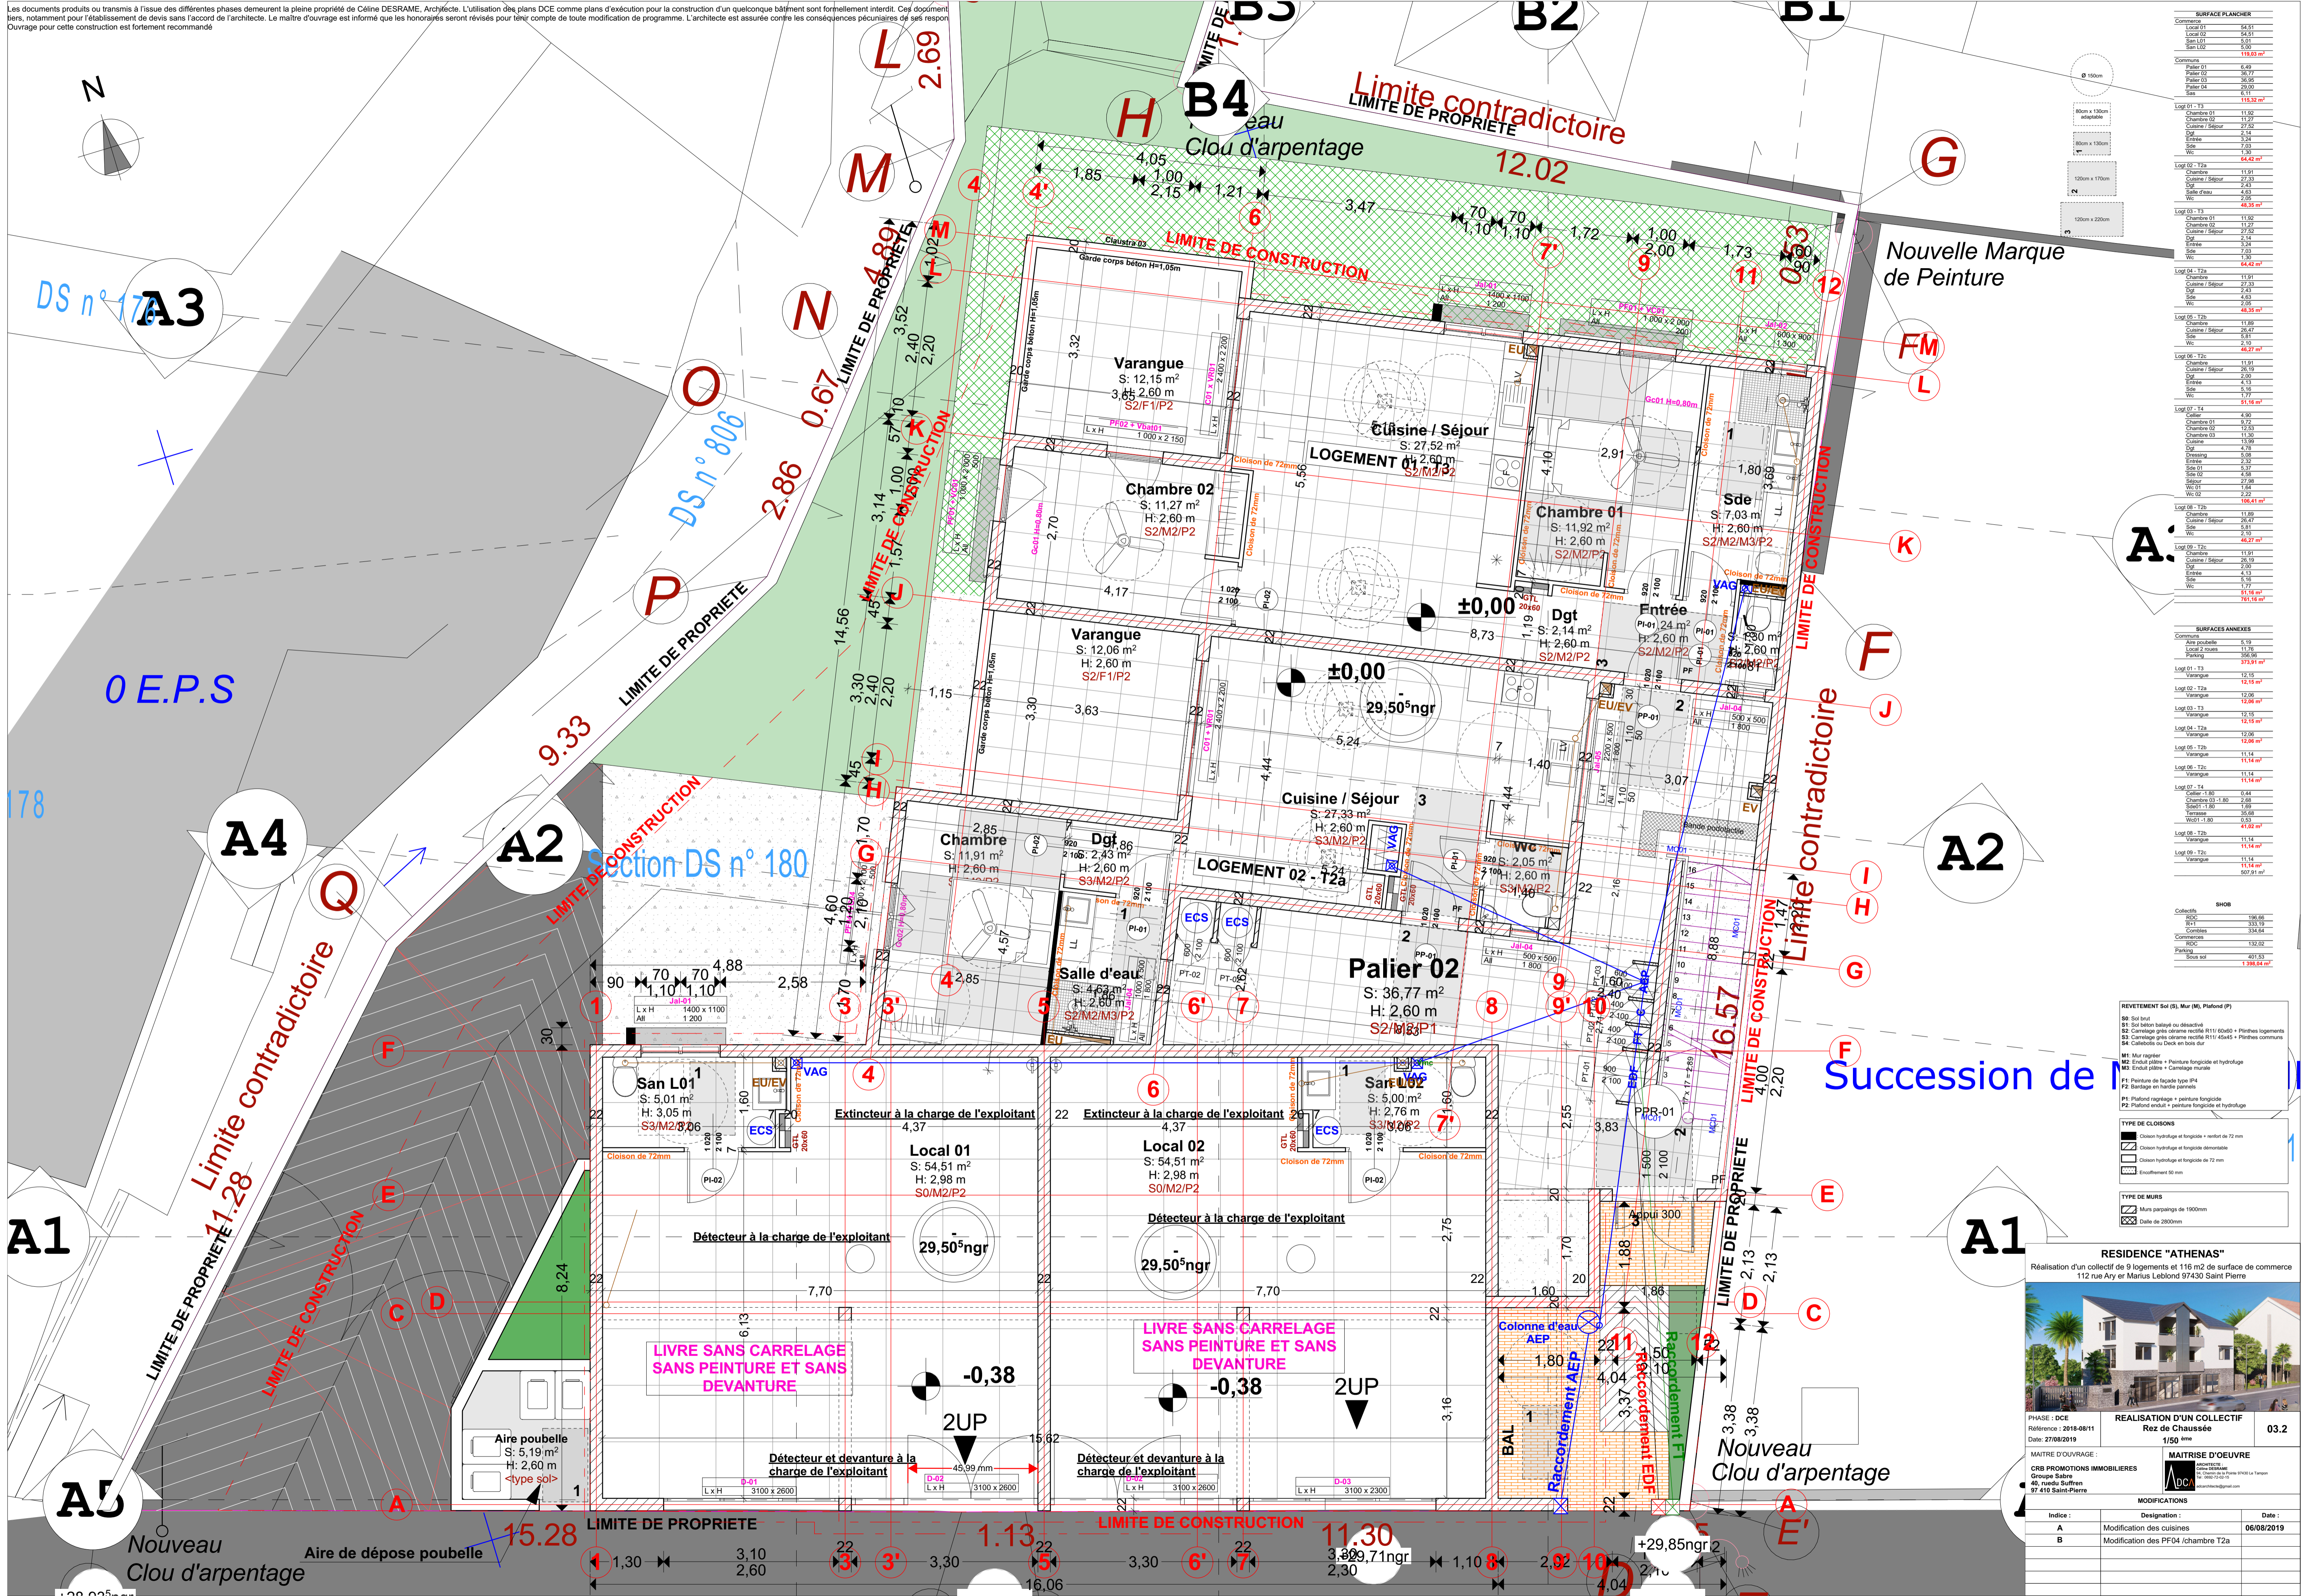

SURFACE PLANCHER




RELEVEMENT Sol (S), Mur (M), Plafond (P)




TYPES DE CLOISONS

- Cloison hydrofuge et fondatrice + revêtement de 72 mm
- Cloison hydrofuge et fondatrice démontable
- Cloison hydrofuge et fondatrice de 72 mm
- Encoffrement 50 mm

TYPES DE MURS

- Murs parpaings de 190mm
- Murs de 200mm

RESIDENCE "ATHENAS"
 Réalisation d'un collectif de 9 logements et 116 m² de surface de commerce
 112 rue Ary et Marius Leblond 97430 Saint Pierre

PHASE : DCE
 Références : 2018-0811
 Date : 27/08/2019

REALISATION D'UN COLLECTIF
 Rez de Chaussée
 03.2
 1/50 ème

MAITRE D'OUVRAGE :
 CRB PROMOTIONS IMMOBILIERES
 Groupe Sabre
 40, rue du Buffren
 97 410 Saint-Pierre

MAITRISE D'OEUVRE
 DCE
 112 rue Ary et Marius Leblond 97430 Saint Pierre

MODIFICATIONS

Indice	Désignation	Date
A	Modification des cuisines	06/08/2019
B	Modification des PF04 / chambre T2a	