


Les documents produits ou transmis à l'issue des différentes phases demeurent la pleine propriété de Céline DESRAME, Archécte. L'utilisation des plans DCE comme plans d'exécution pour la construction d'un quelconque bâtiment sont formellement interdits. Ce document est communiqué à titre d'information et ne constitue pas un contrat. Le maître d'ouvrage est informé que les honoraires seront révisés pour tenir compte de toute modification de programme. L'architecte est assurée contre les conséquences pécuniaires de ses responsabilités, notamment pour l'établissement de devis sans l'accord de l'architecte. 

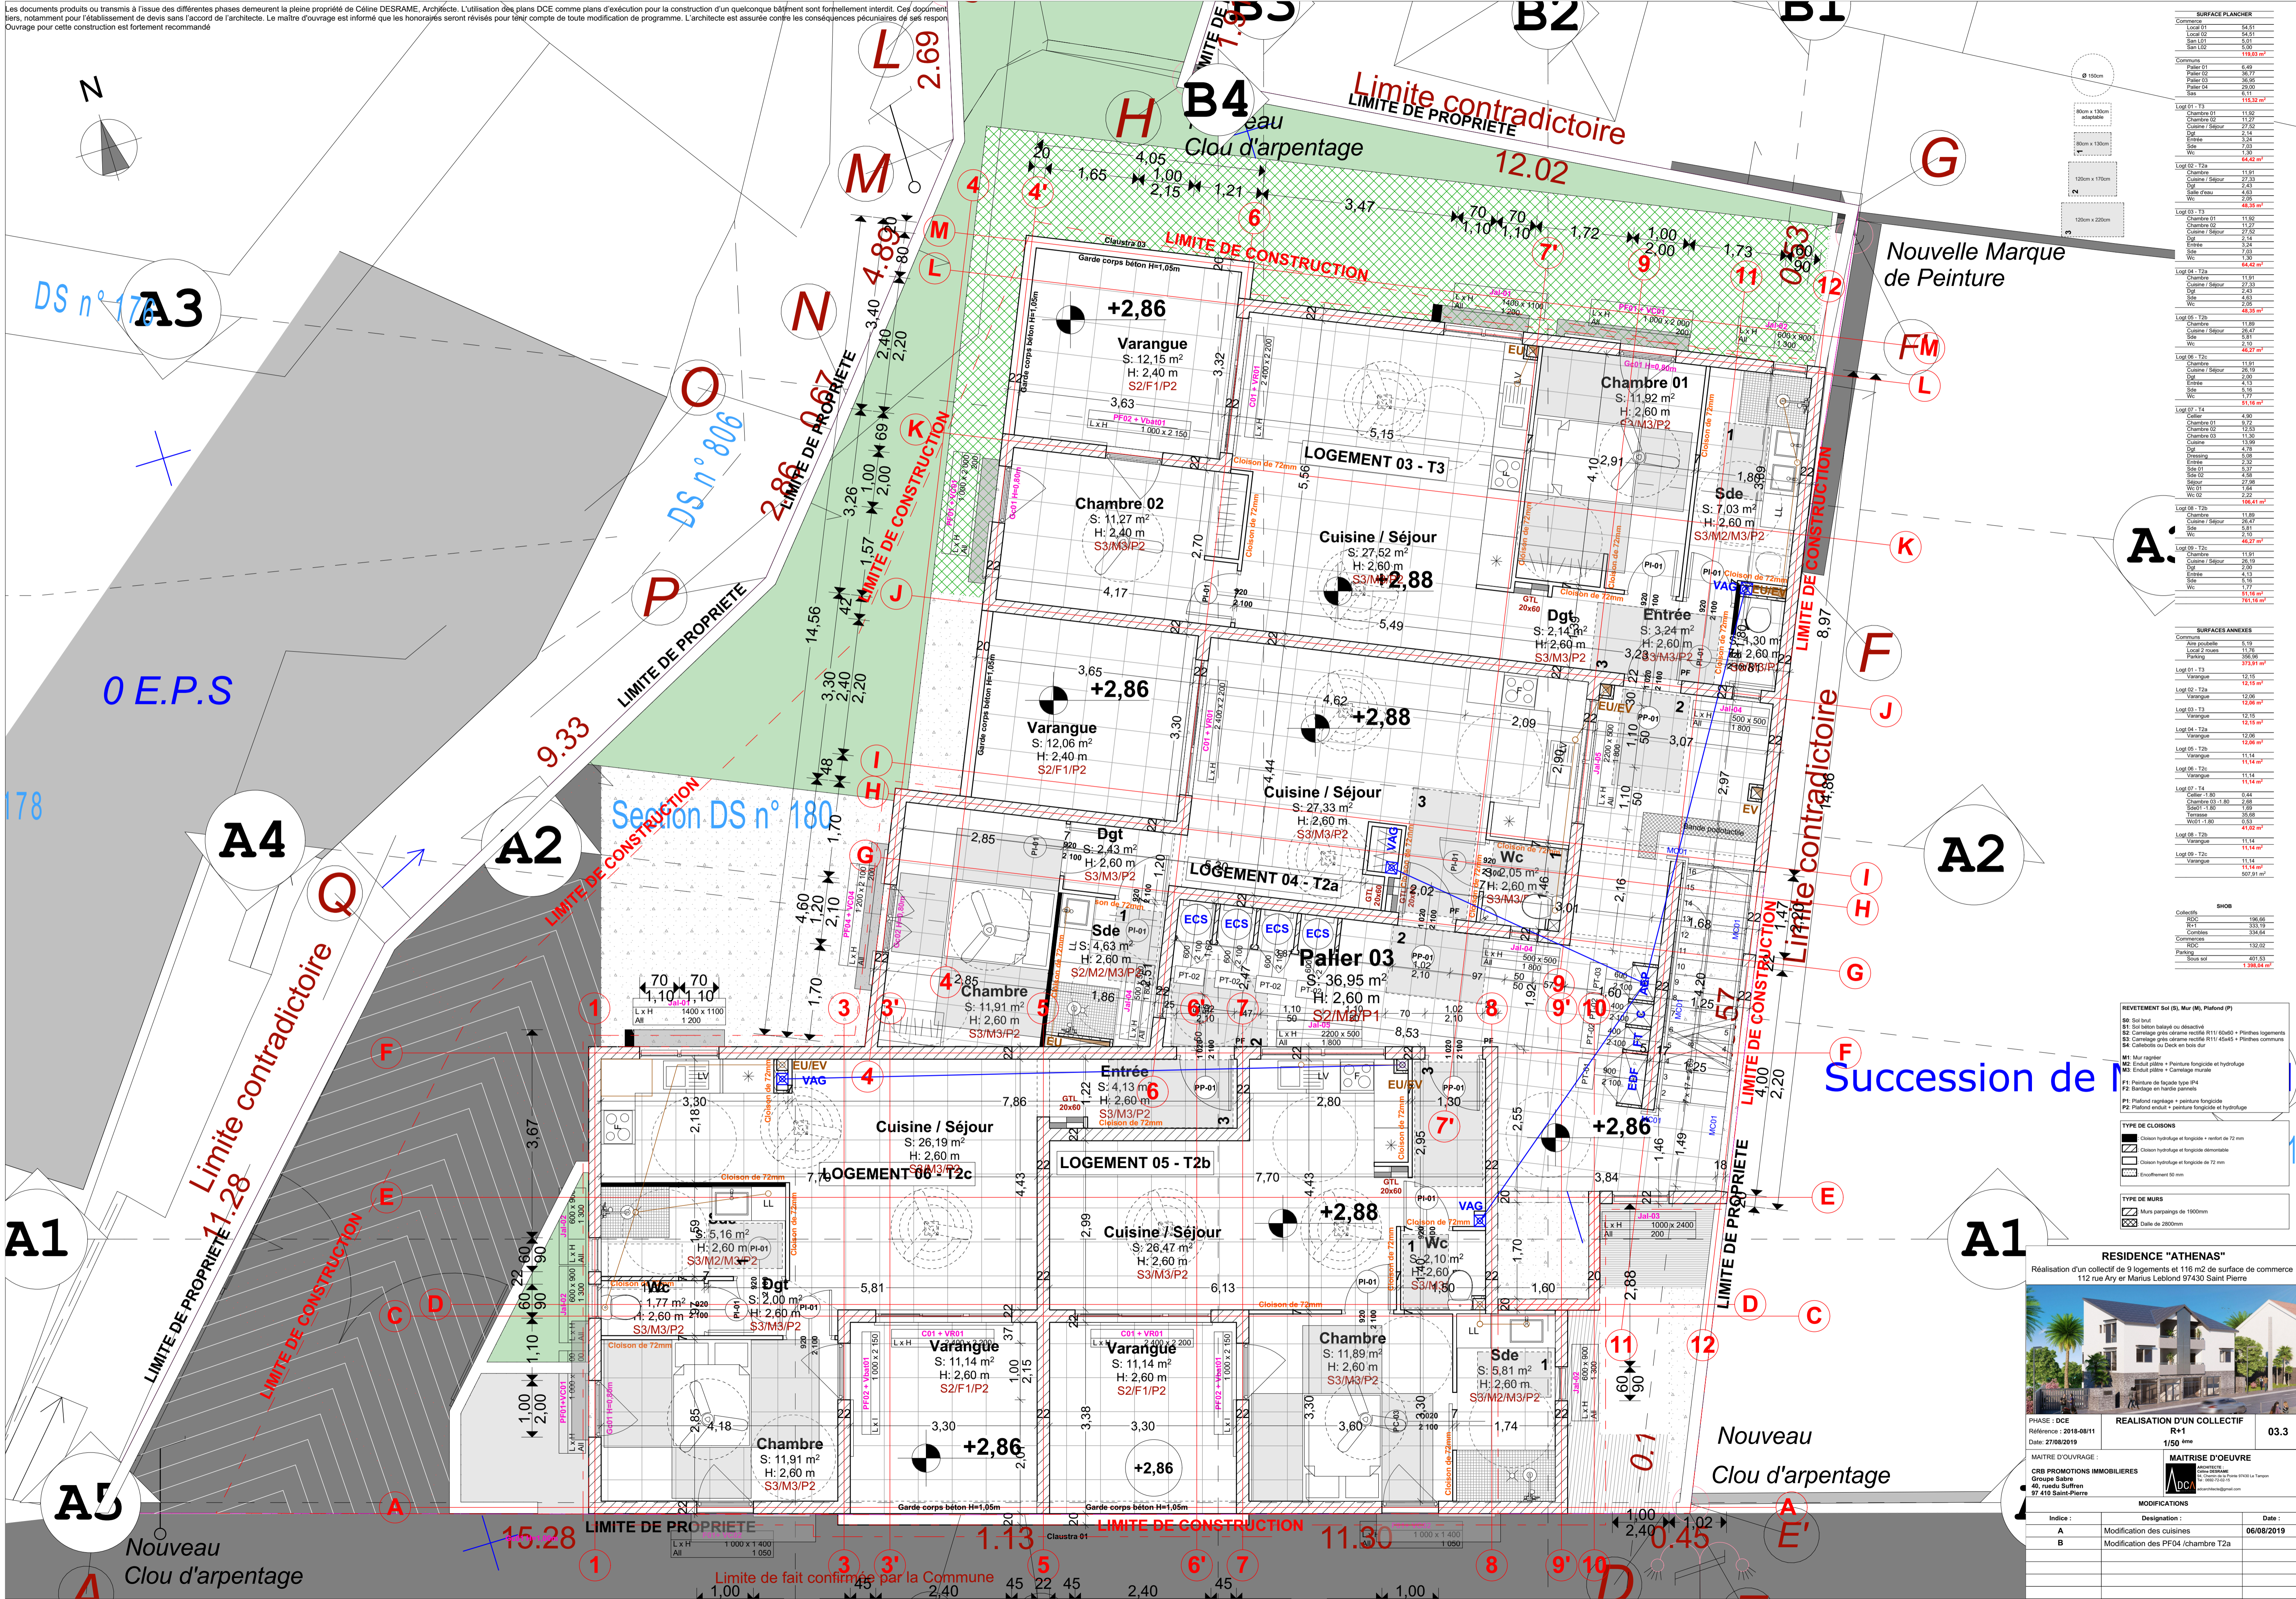

SURFACE PLANCHER	
SURFACES ANNEXES	
Commune	5,19
Local 1	11,76

RELEVEMENT Sol (S), Mur (M), Plafond (P)	
S0	Sol brut
S1	Sol béton balayé ou alvéolaire
S2	Carréage gris cérame rectifié R11 (60x60) + Plinthes logements
S3	Carréage gris cérame rectifié R11 (40x40) + Plinthes communes
S4	Carrelé ou Deck en bois dur
M1	Mur pignon
M2	Enduit plâtre + Peinture fondatrice et hydrofuge
M3	Enduit plâtre + Carrelage mural
F1	Peinture de façade type P4
F2	Enduit en béton armé
P1	Plafond rayé + peinture fondatrice
P2	Plafond enduit + peinture fondatrice et hydrofuge

TYPE DE CLOISONS	
■	Cloison hydrofuge et fondage + vent de 72 mm
■	Cloison hydrofuge et fondage démontable
■	Cloison hydrofuge et fondage de 72 mm
■	Encastrement 50 mm

TYPE DE MURS	
■	Murs parpaings de 190mm
■	Dalle de 200mm

RESIDENCE "ATHENAS"
 Réalisation d'un collectif de 9 logements et 116 m² de surface de commerce
 112 rue Ary et Marius Leblond 97430 Saint Pierre

PHASE : DCE
 Références : 2018-0811
 Date : 27/08/2019

MAITRE D'OUVRAGE :
 CRB PROMOTIONS IMMOBILIERES
 Groupe Sabre
 40, rue du Buffren
 97 410 Saint-Pierre

REALISATION D'UN COLLECTIF
 R+1
 1/50 ème
 03.3

MAITRISE D'OEUVRE
 DCE
 06/08/2019

Indice	Designation	Date
A	Modification des cuisines	06/08/2019
B	Modification des PF04 / chambre T2a	