


Les documents produits ou transmis à l'issue des différentes phases demeurent la pleine propriété de Céline DESRAME, Architecte. L'utilisation des plans DCE comme plans d'exécution pour la construction d'un quelconque bâtiment sont formellement interdits. Ce document est, notamment pour l'établissement de devis sans l'accord de l'architecte. Le maître d'ouvrage est informé que les honoraires seront révisés pour tenir compte de toute modification de programme. L'architecte est assurée contre les conséquences pécuniaires de ses responsabilités. L'ouvrage pour cette construction est fortement recommandé.

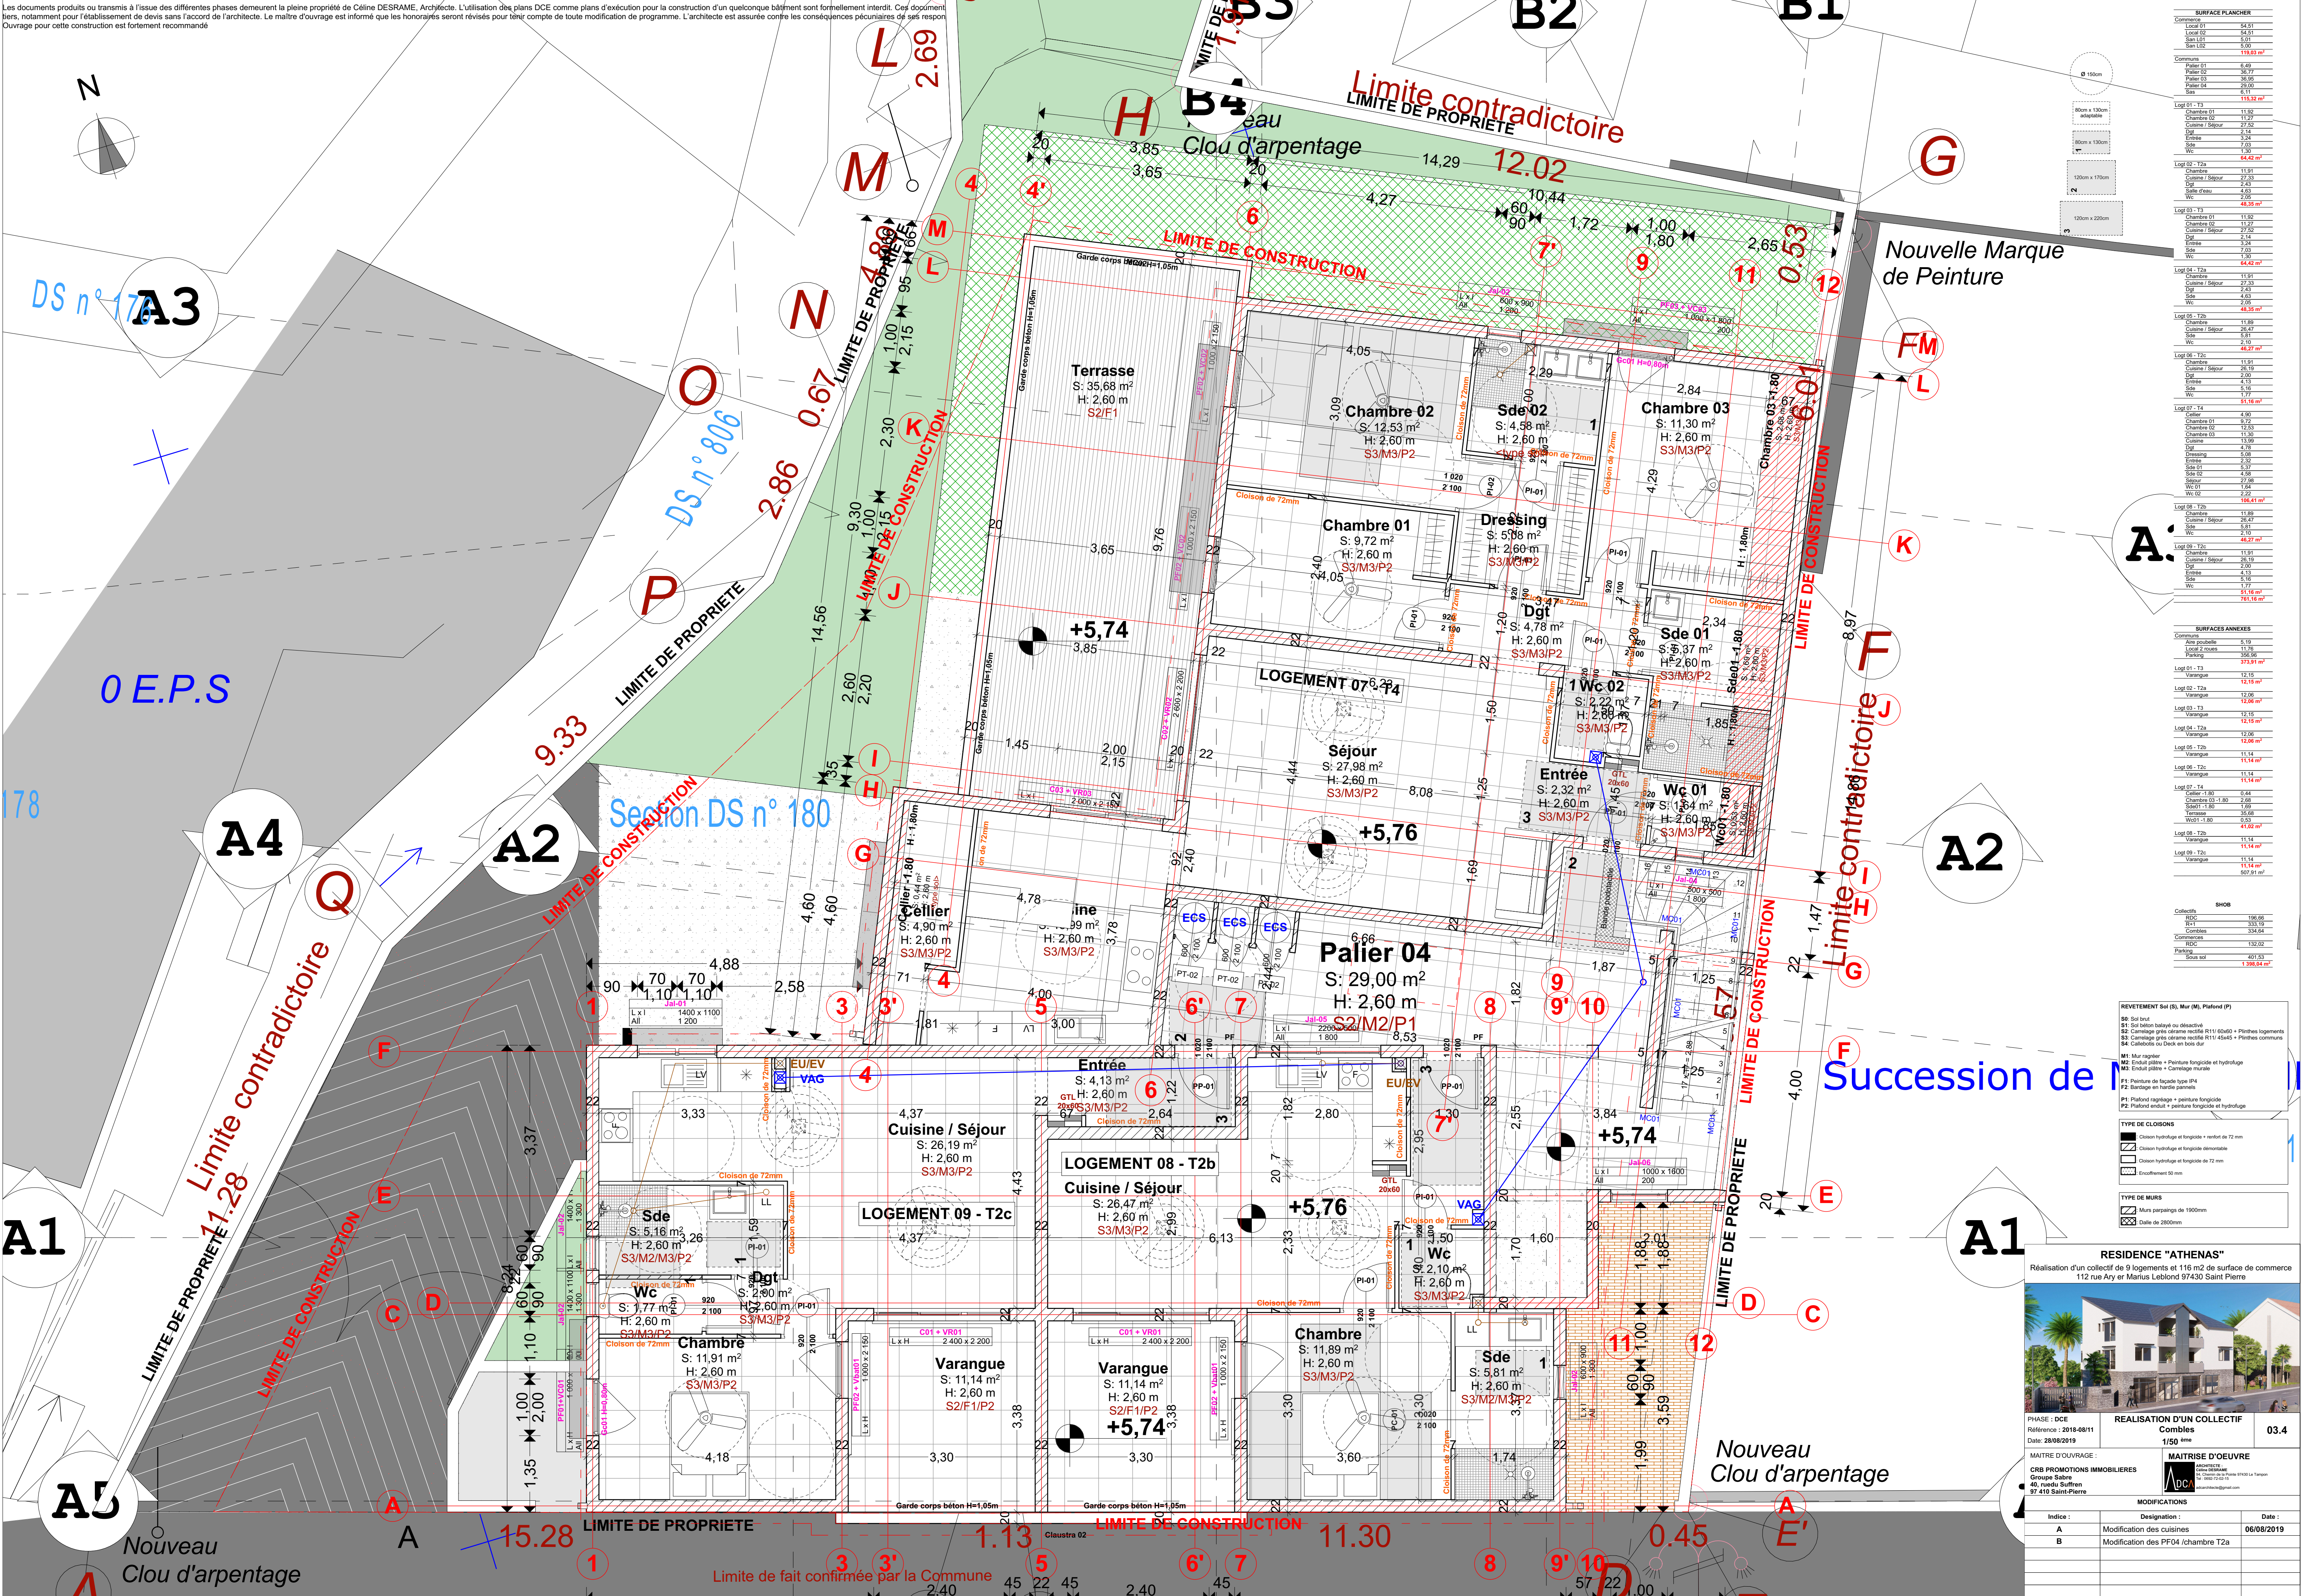

SURFACE PLANCHER	
San-L01	5,01
San-L02	5,01
