


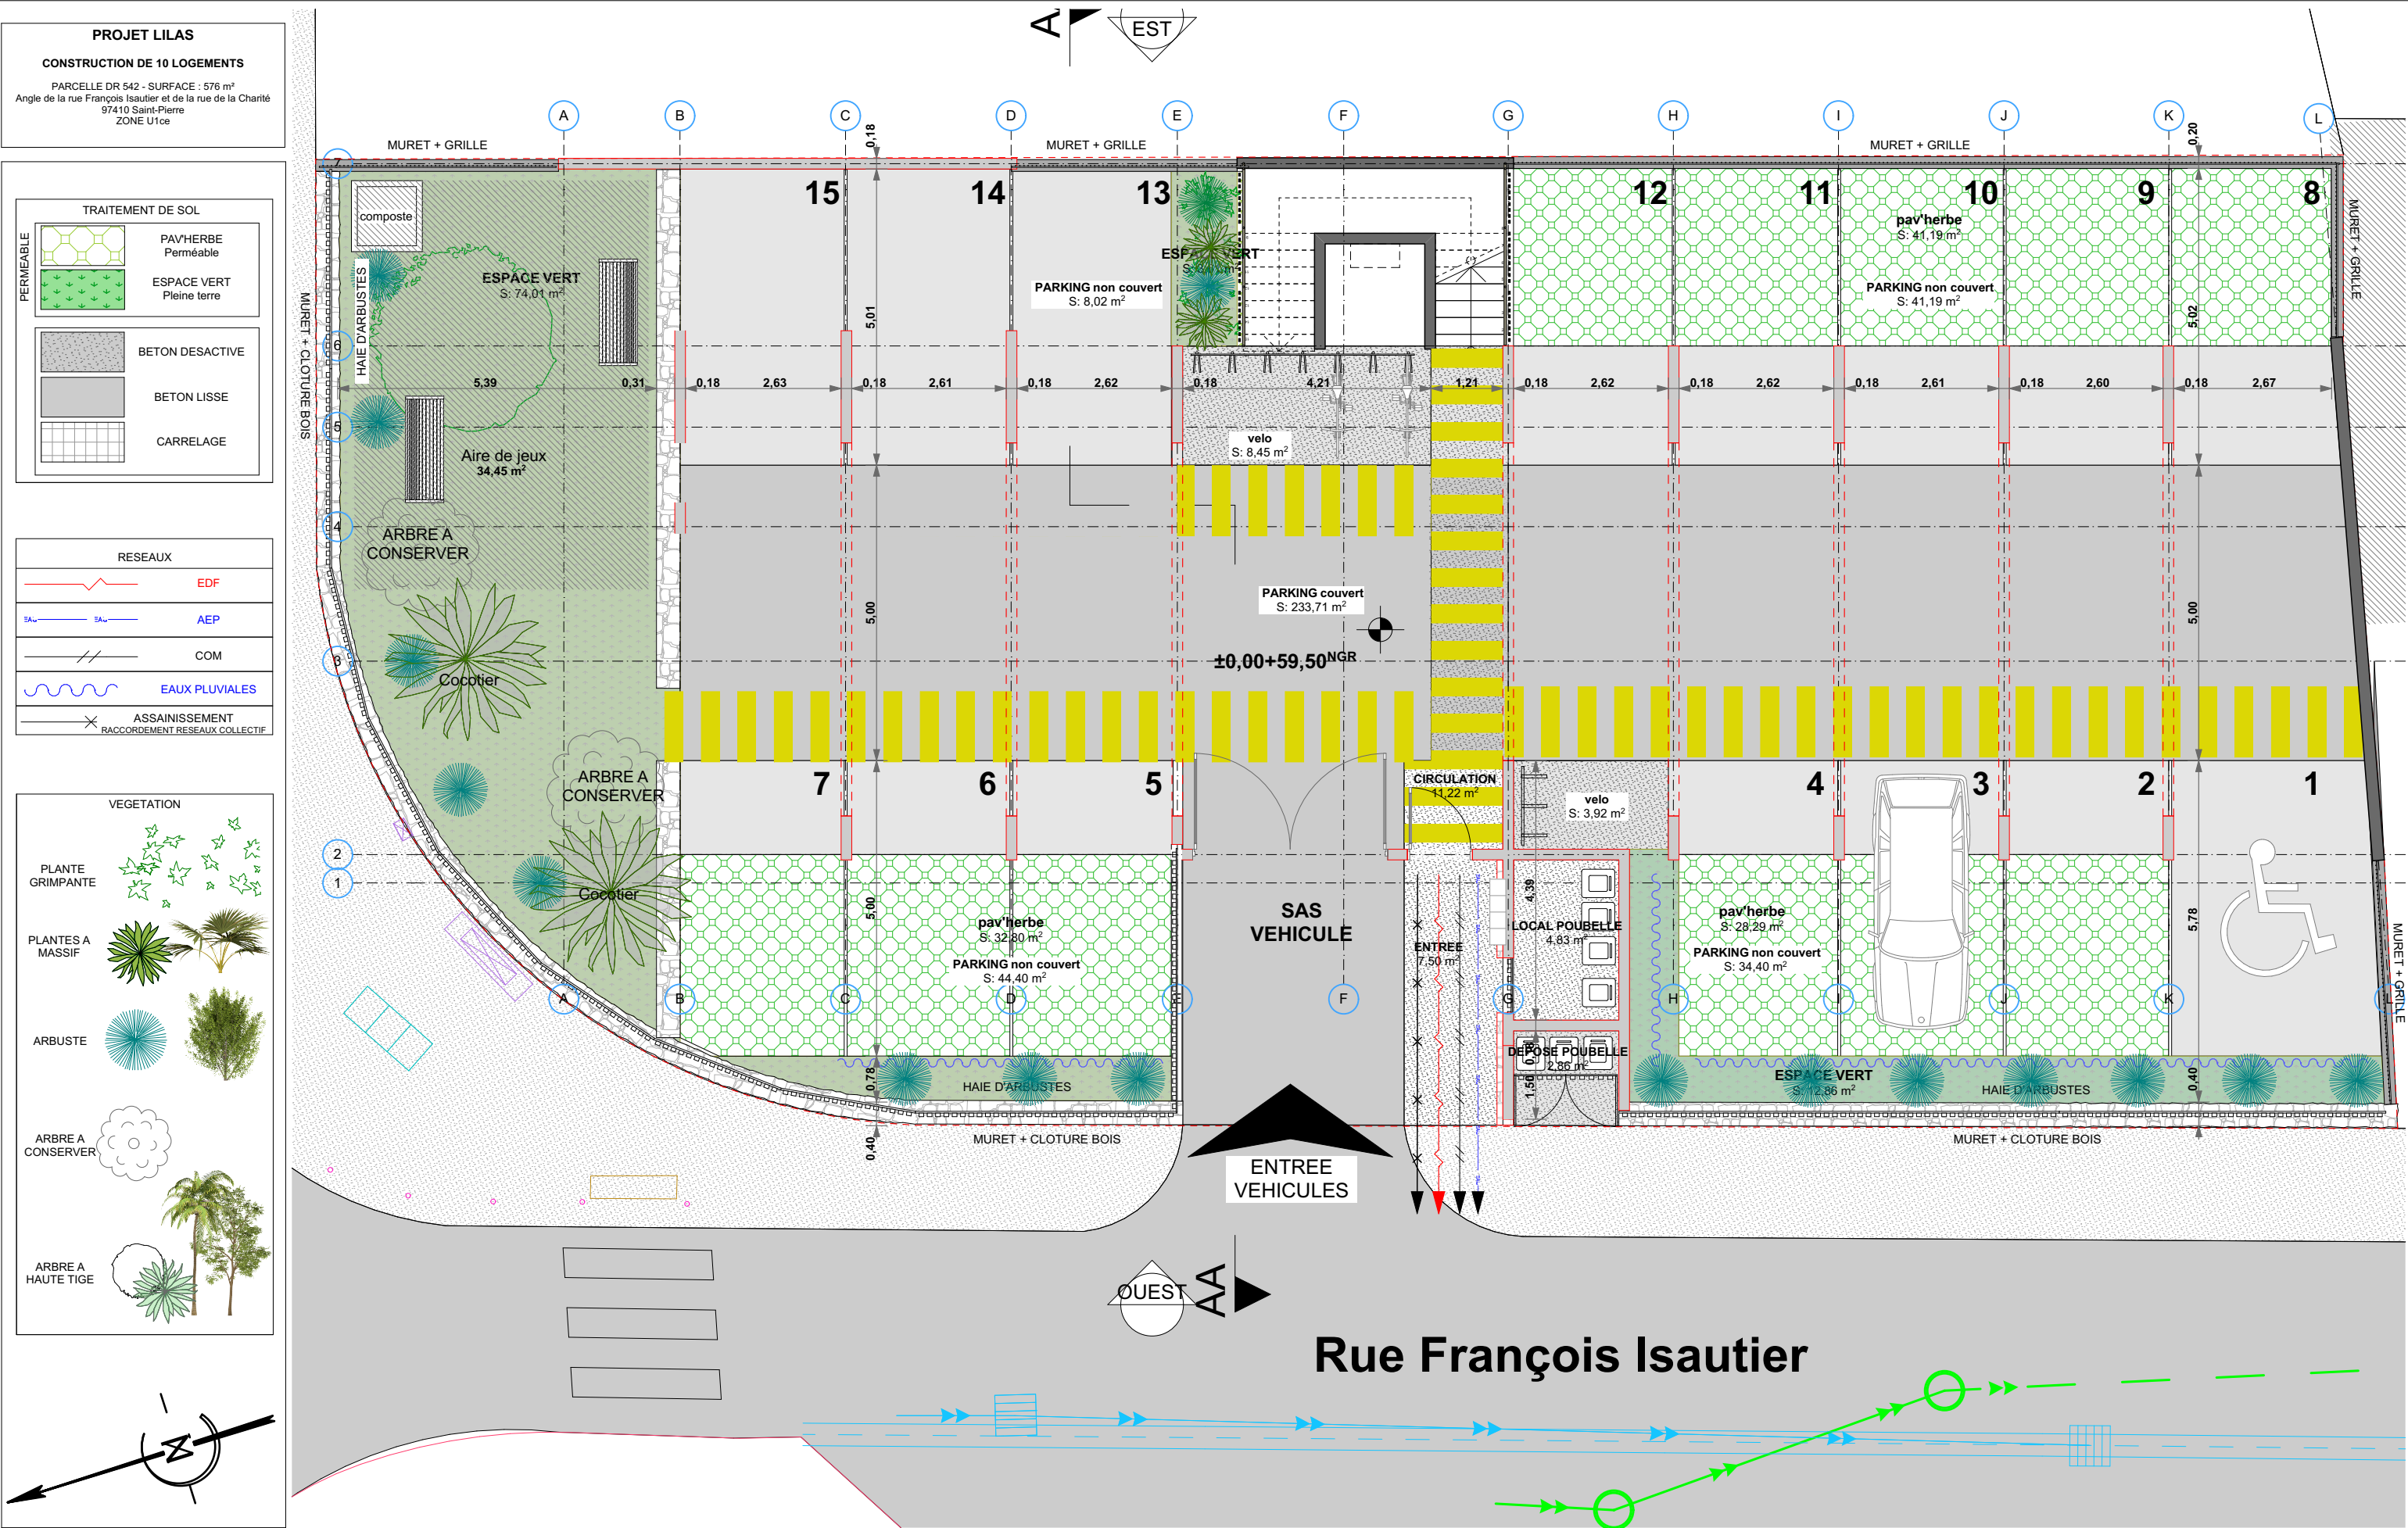

Commune: Saint-Denis	Maitre d'Ouvrage: SCCV LES LILAS	Architecte: Atelier d'Architecture 3AG	PC PC IND 02 pièces substitutives Date 06/10/2020	Nom du Projet: LILAS: CONSTRUCTION DE 10 LOGEMENTS	Plan: PC 05E Echelle: 1:100
PLAN DE RDC					