




Coupe 1

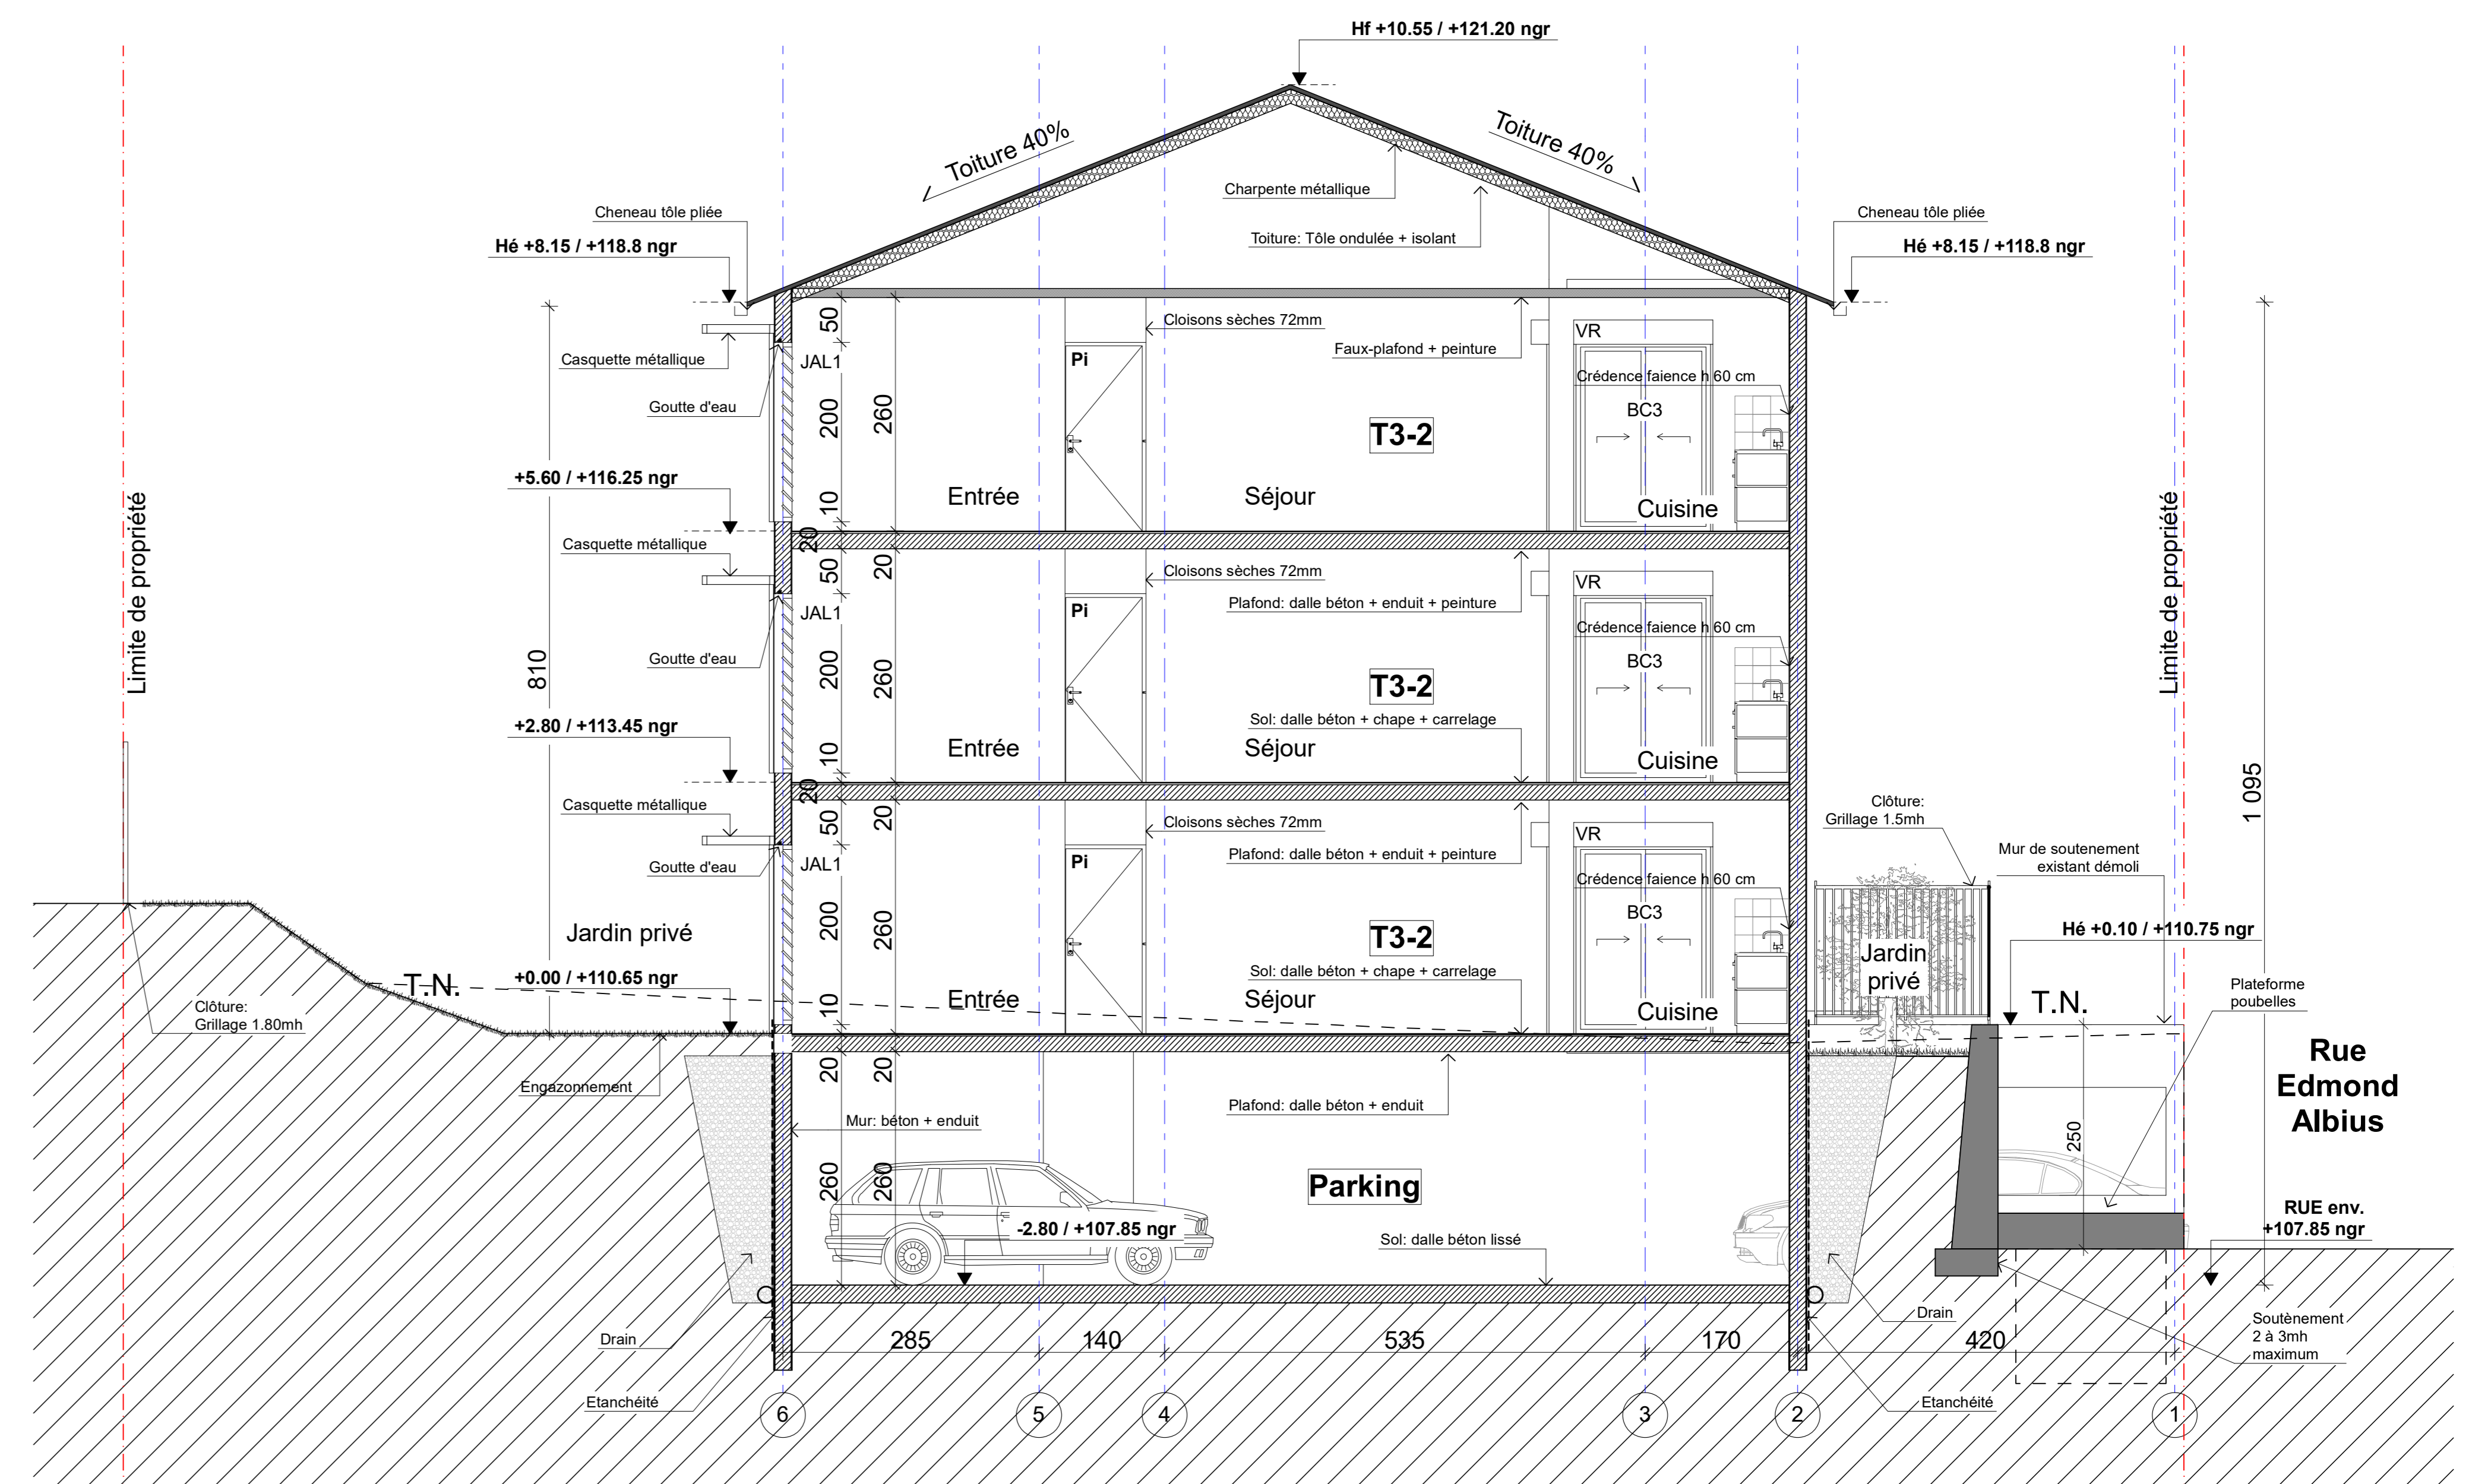

Coupe 2

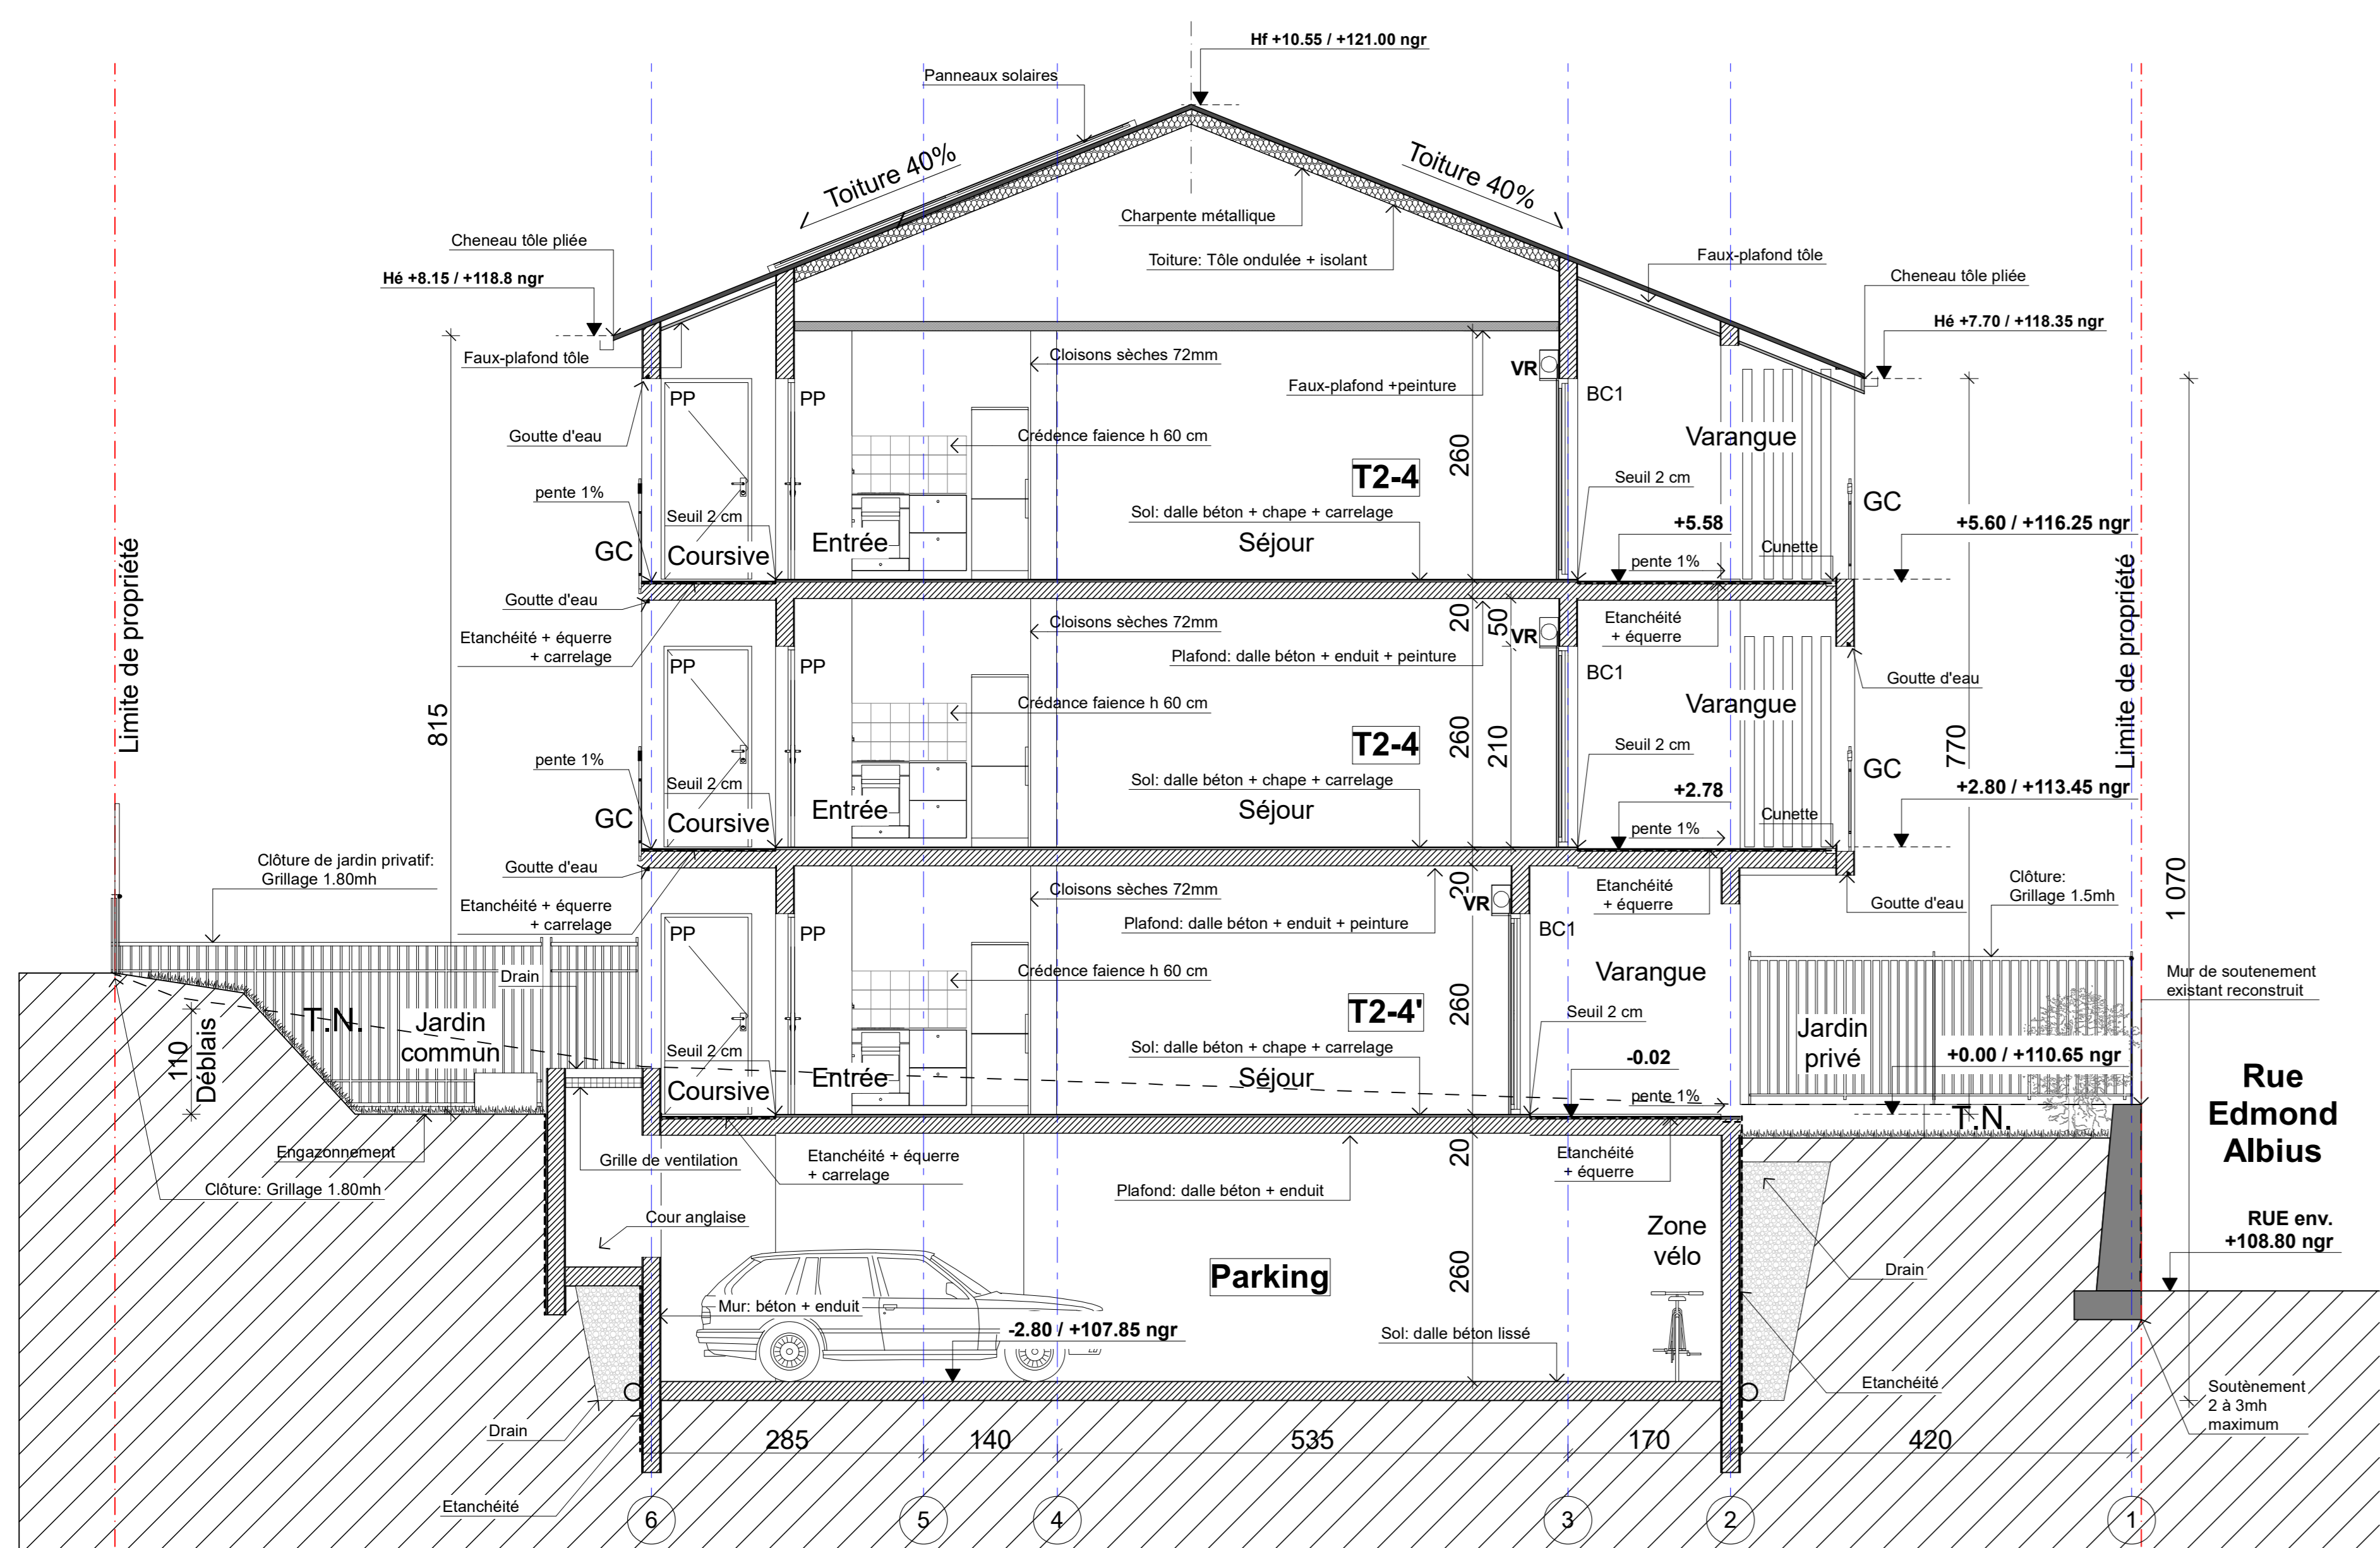

Coupe 3

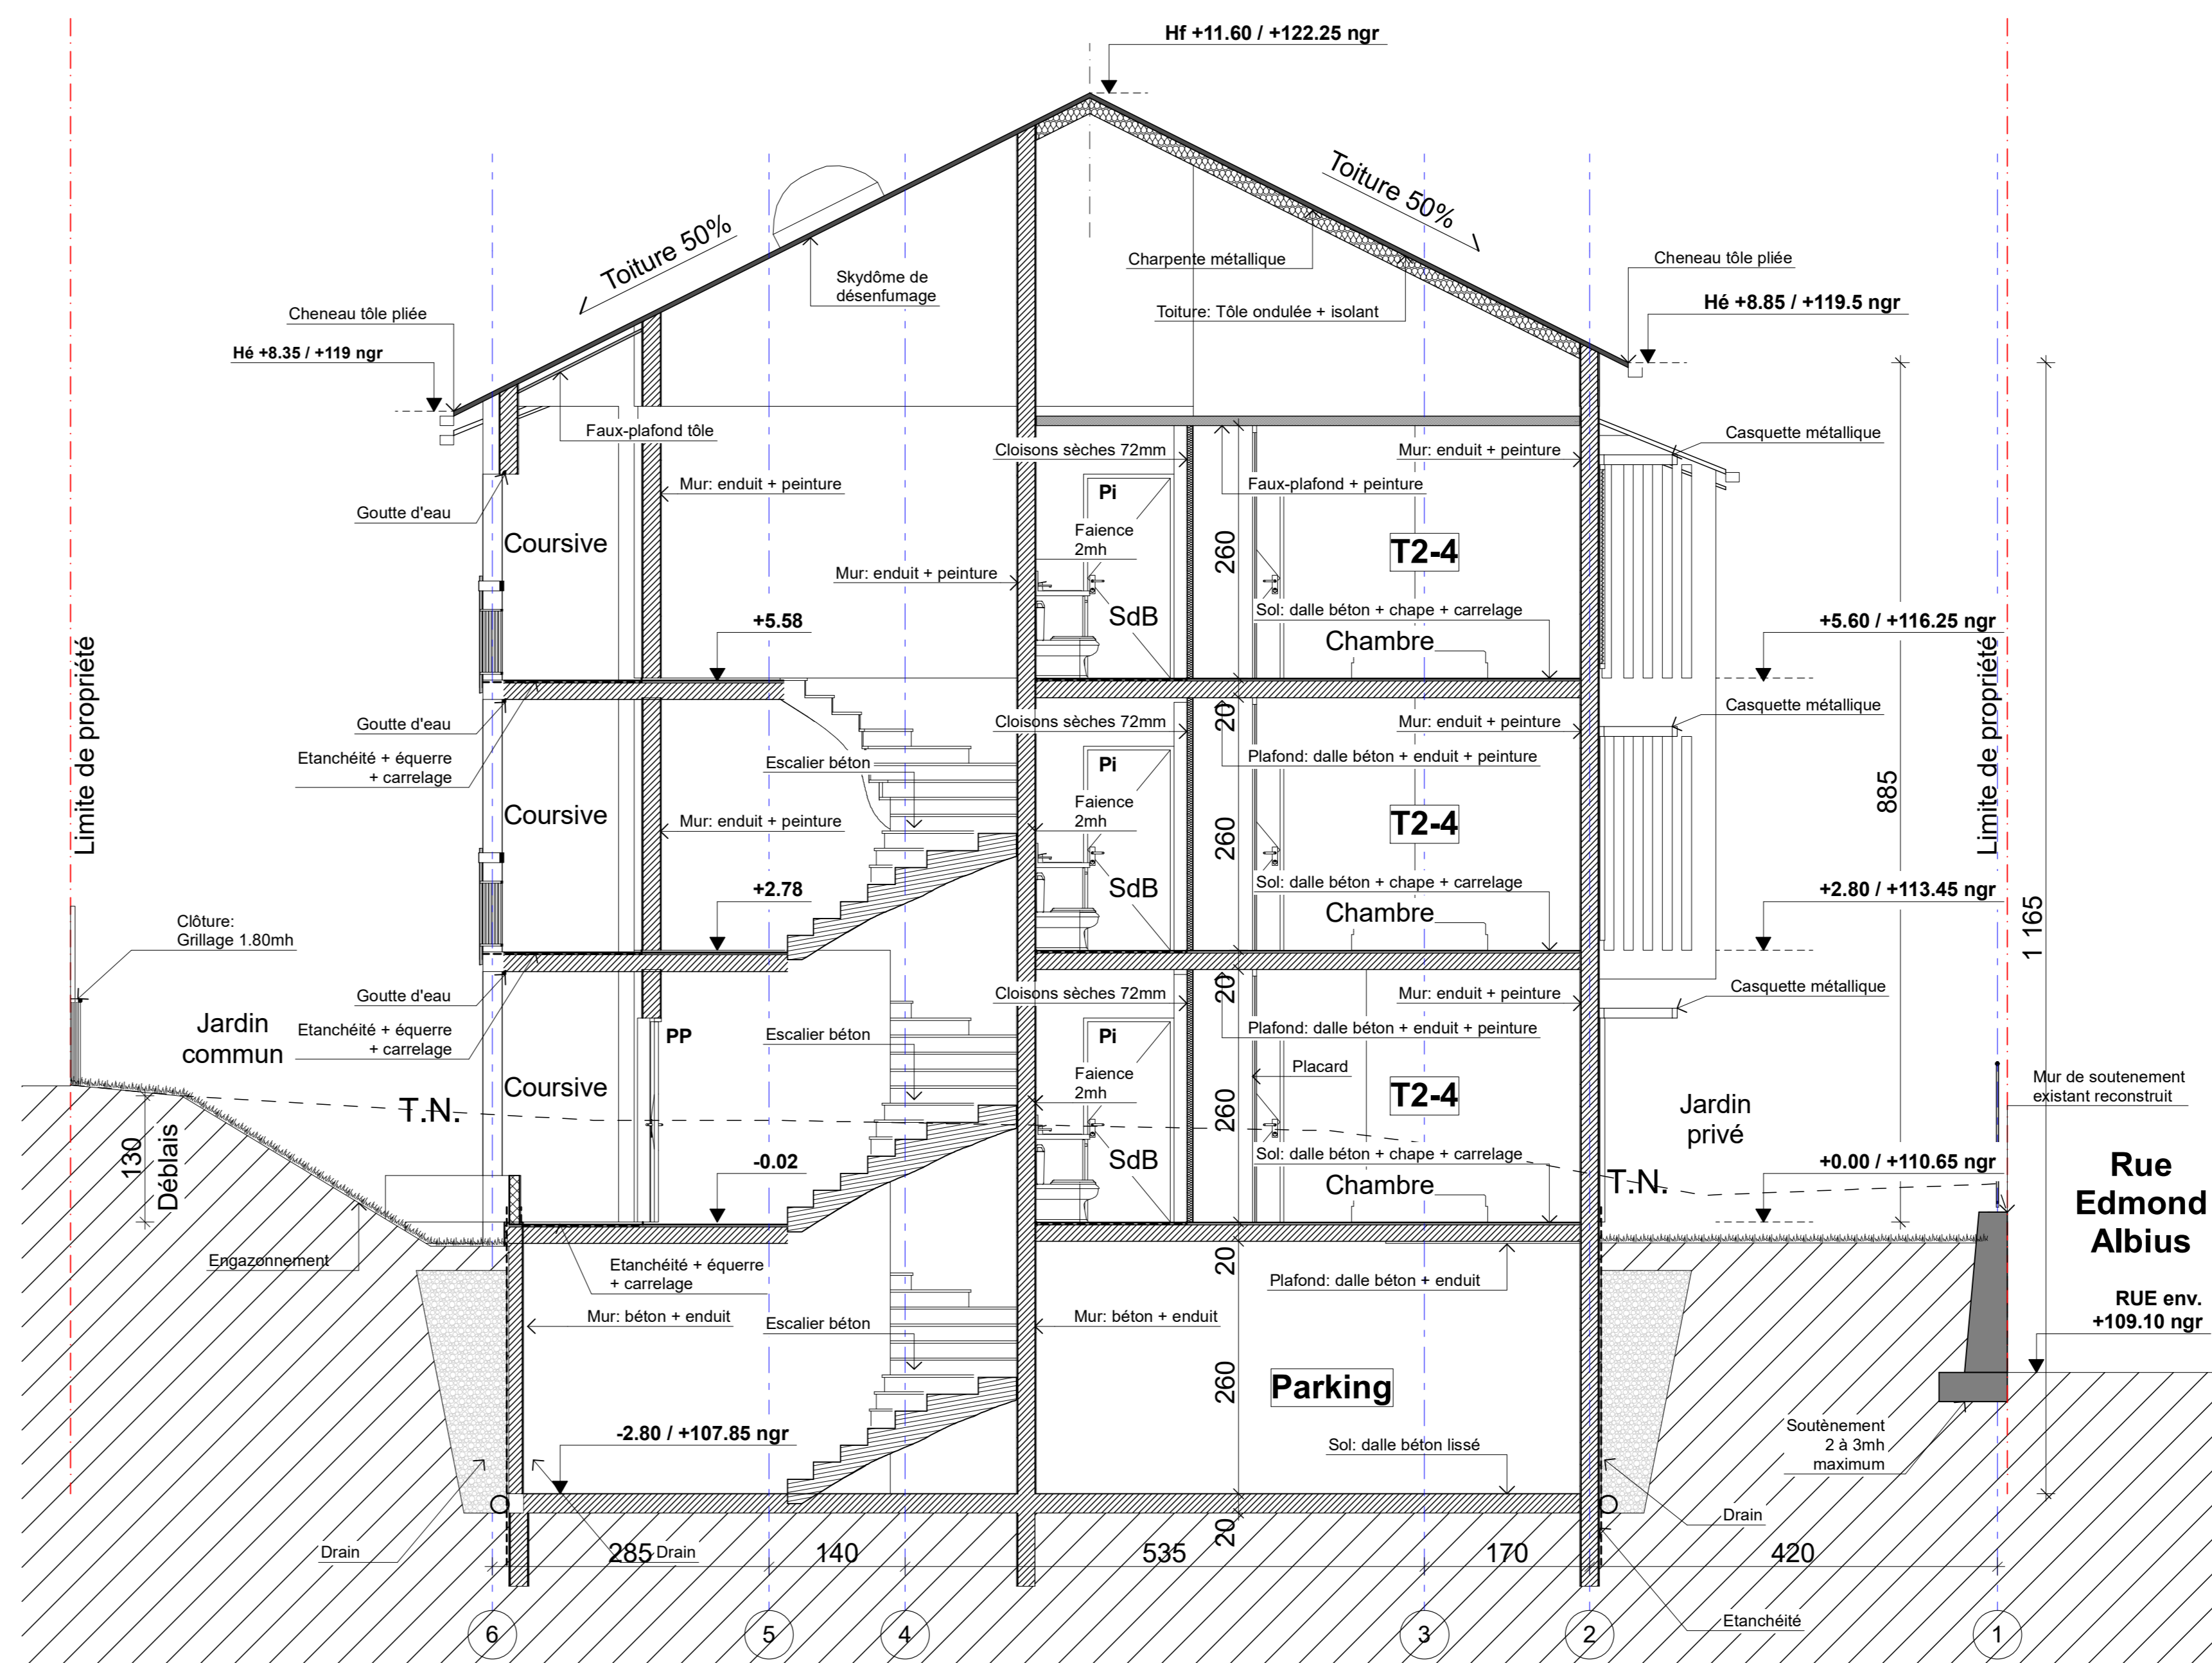

Coupe 4

PROJET DE 18 LOGEMENTS
"LE VANILLIER"
Parcelles HB 228&472
10 Rue Edmond Albius Saint-Denis 97400

MAITRE D'OUVRAGE
SCCV Le Vanillier
15C allée des Coindons 97400 Saint-Denis
Tél: 0592 54 73 72
Courriel: mar-aloi@orange.fr

MAITRE D'OEUVRE
cazarchi Nathalie DAHBI Architecte
192 bis rue M&A Leblond 97460 ST-PAUL
Tél: 0592 53 08 55
Courriel: mscsca@wanadoo.fr

B.E.T.
SECMA ingenierie
15 rue Jacques Carter 97420 Le Port
Tél: 0262 33 08 55
Courriel: mscsca@wanadoo.fr

Date: 26/07/2021
Désignation:
Indice:



PLANS ARCHITECTES

COUPES 1 - 2 - 3 & 4

Echelle: **4.1** P.R.O