




Coupe 5

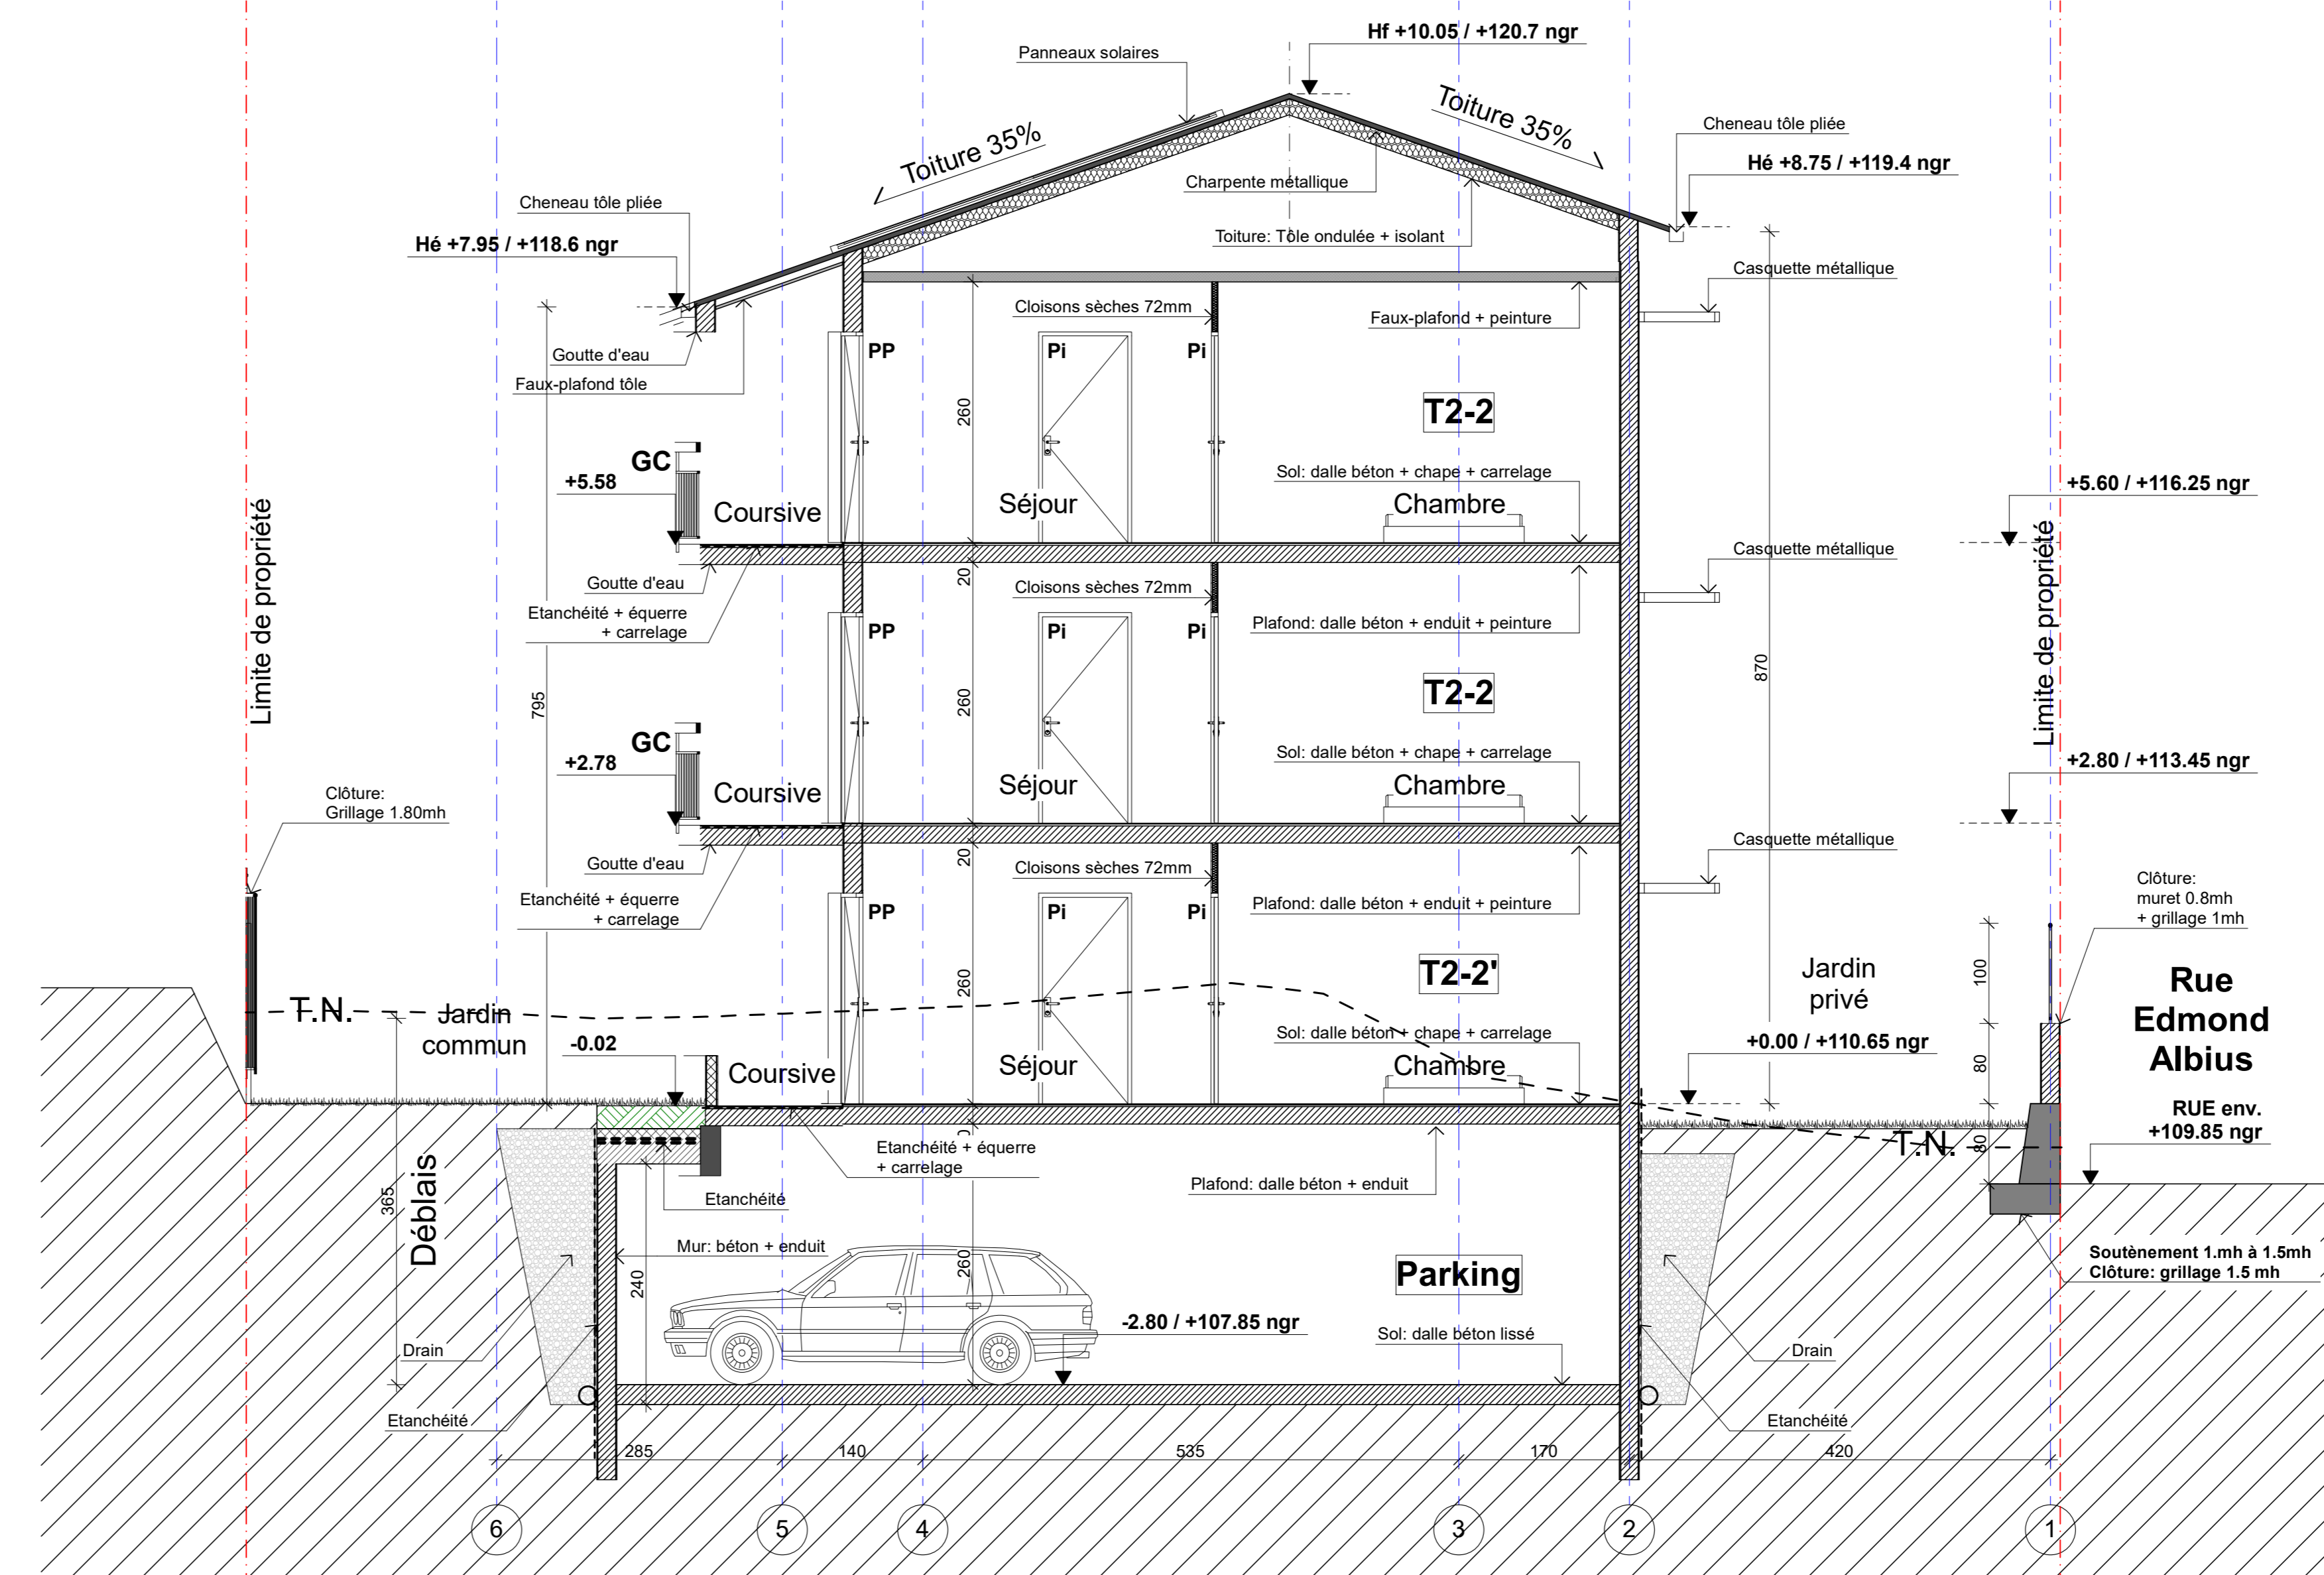

Coupe 6

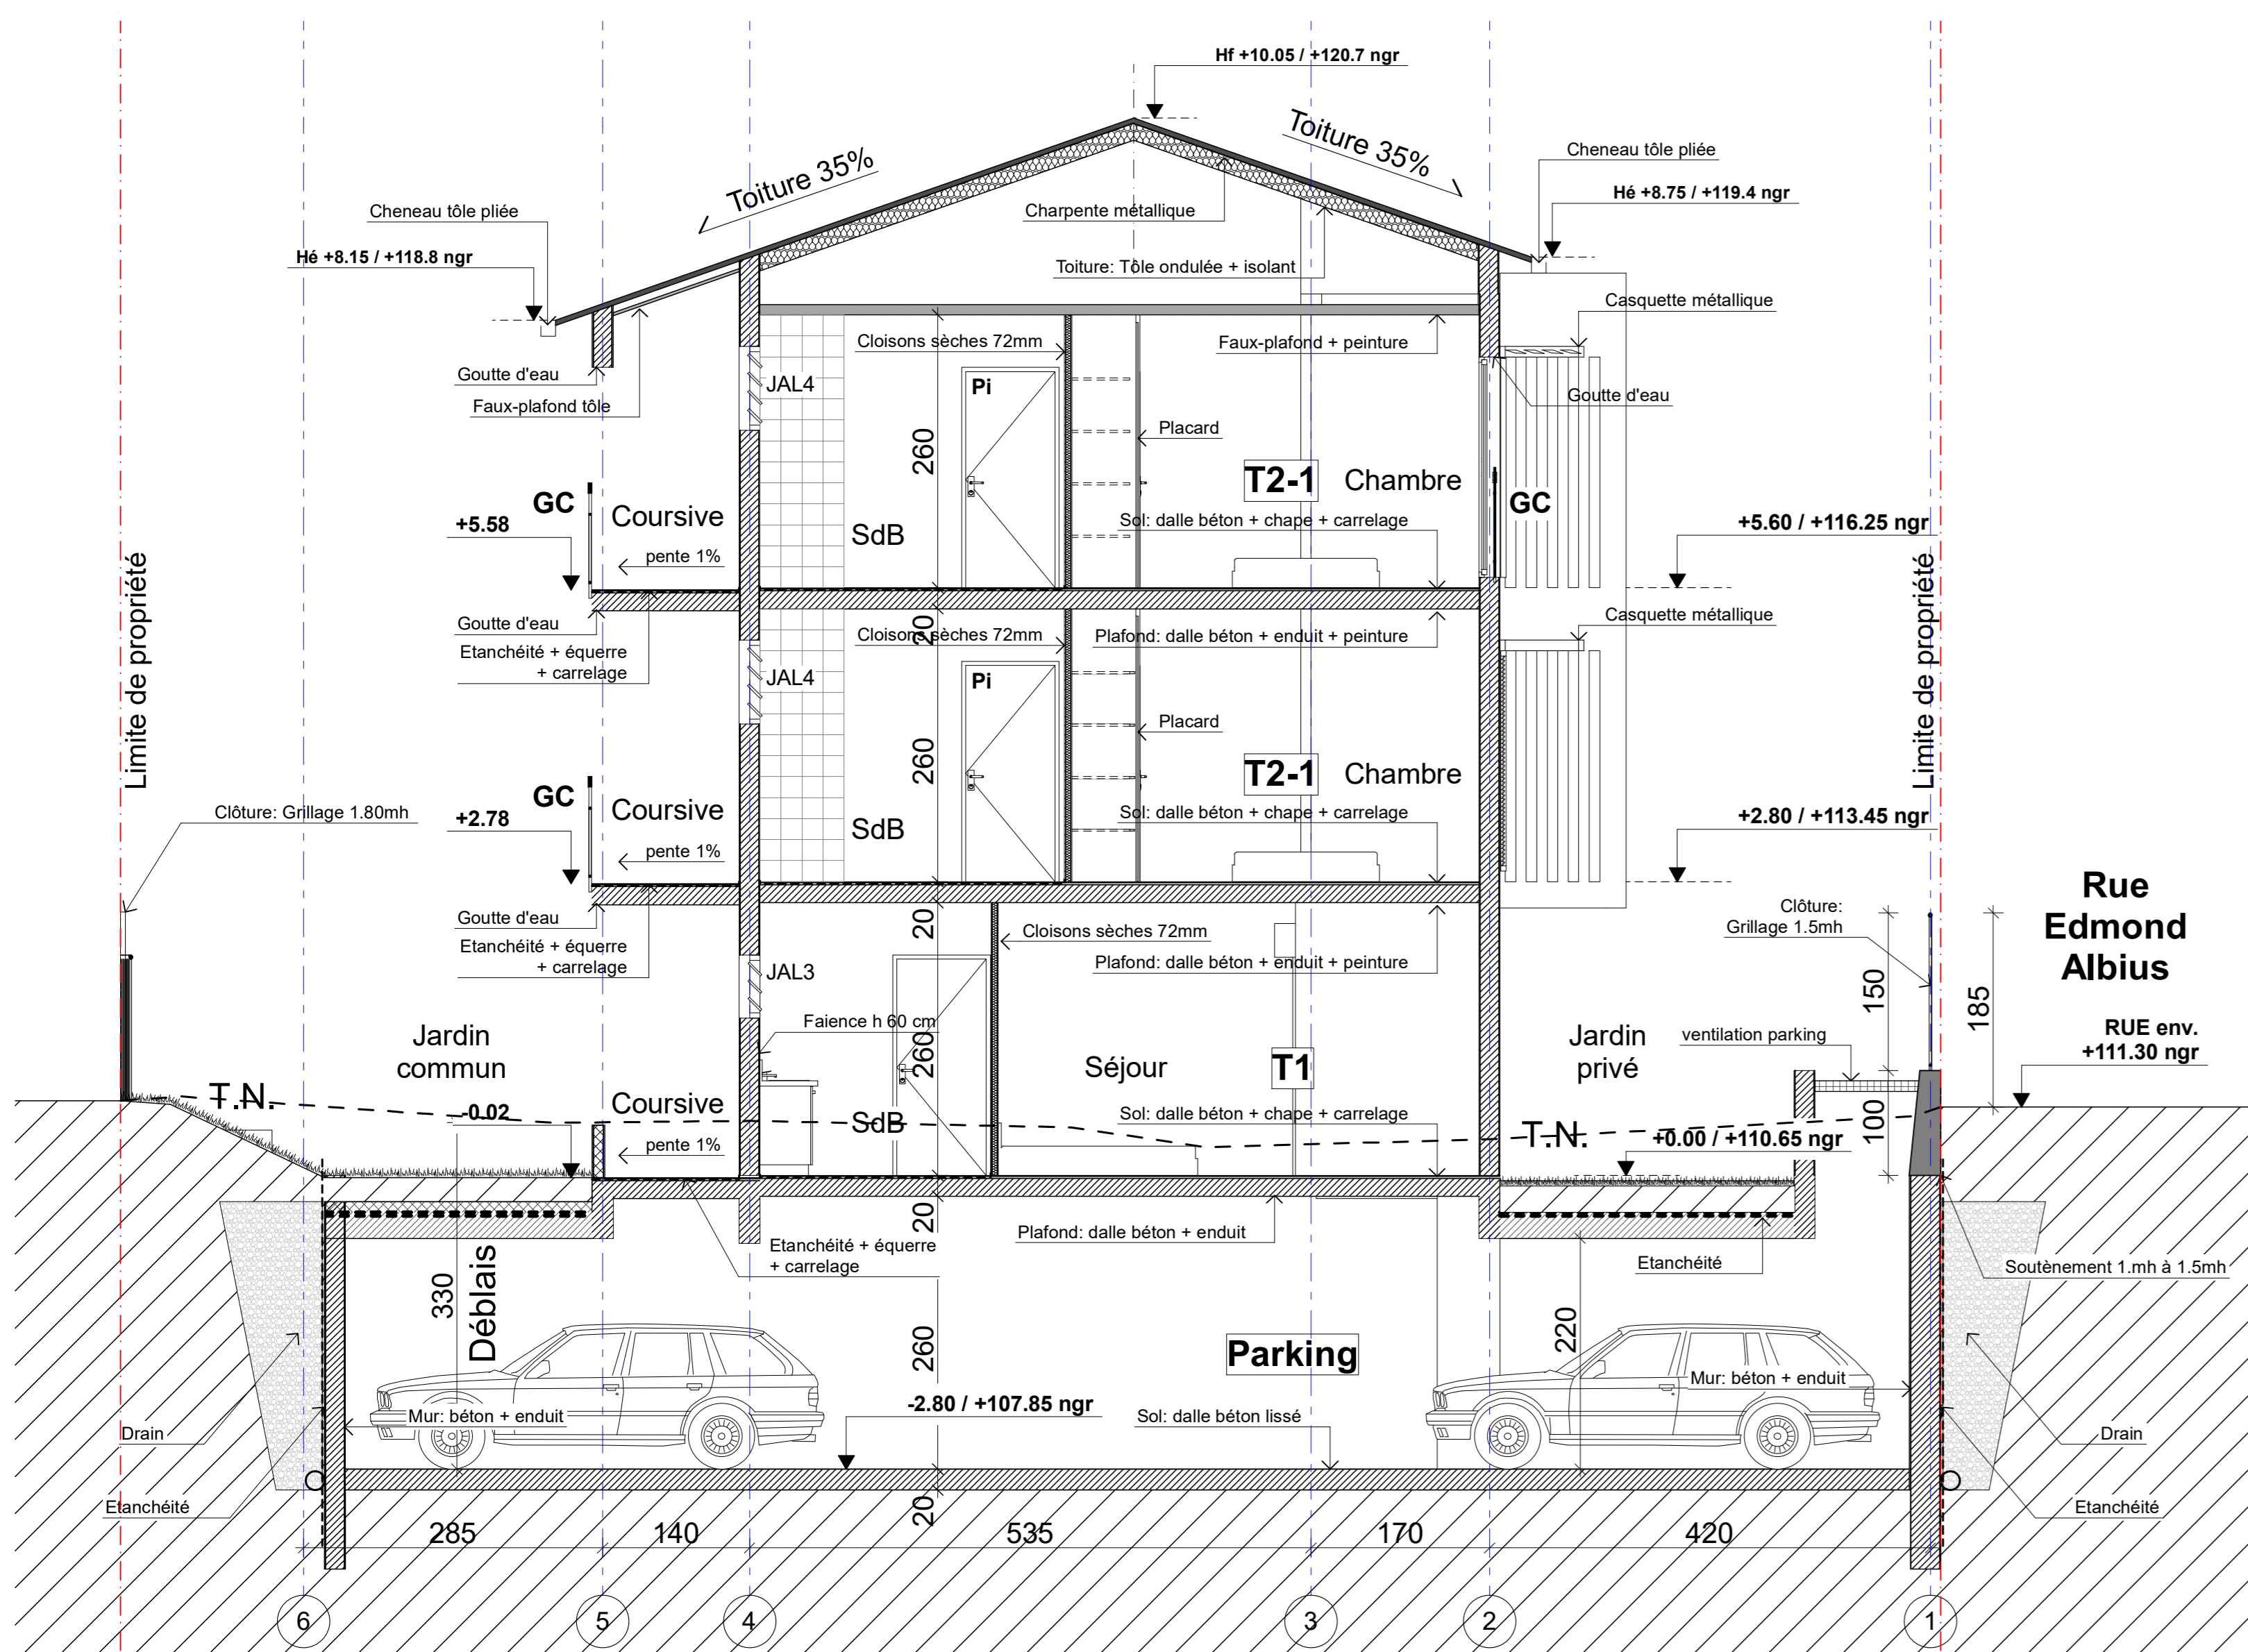

Coupe 7

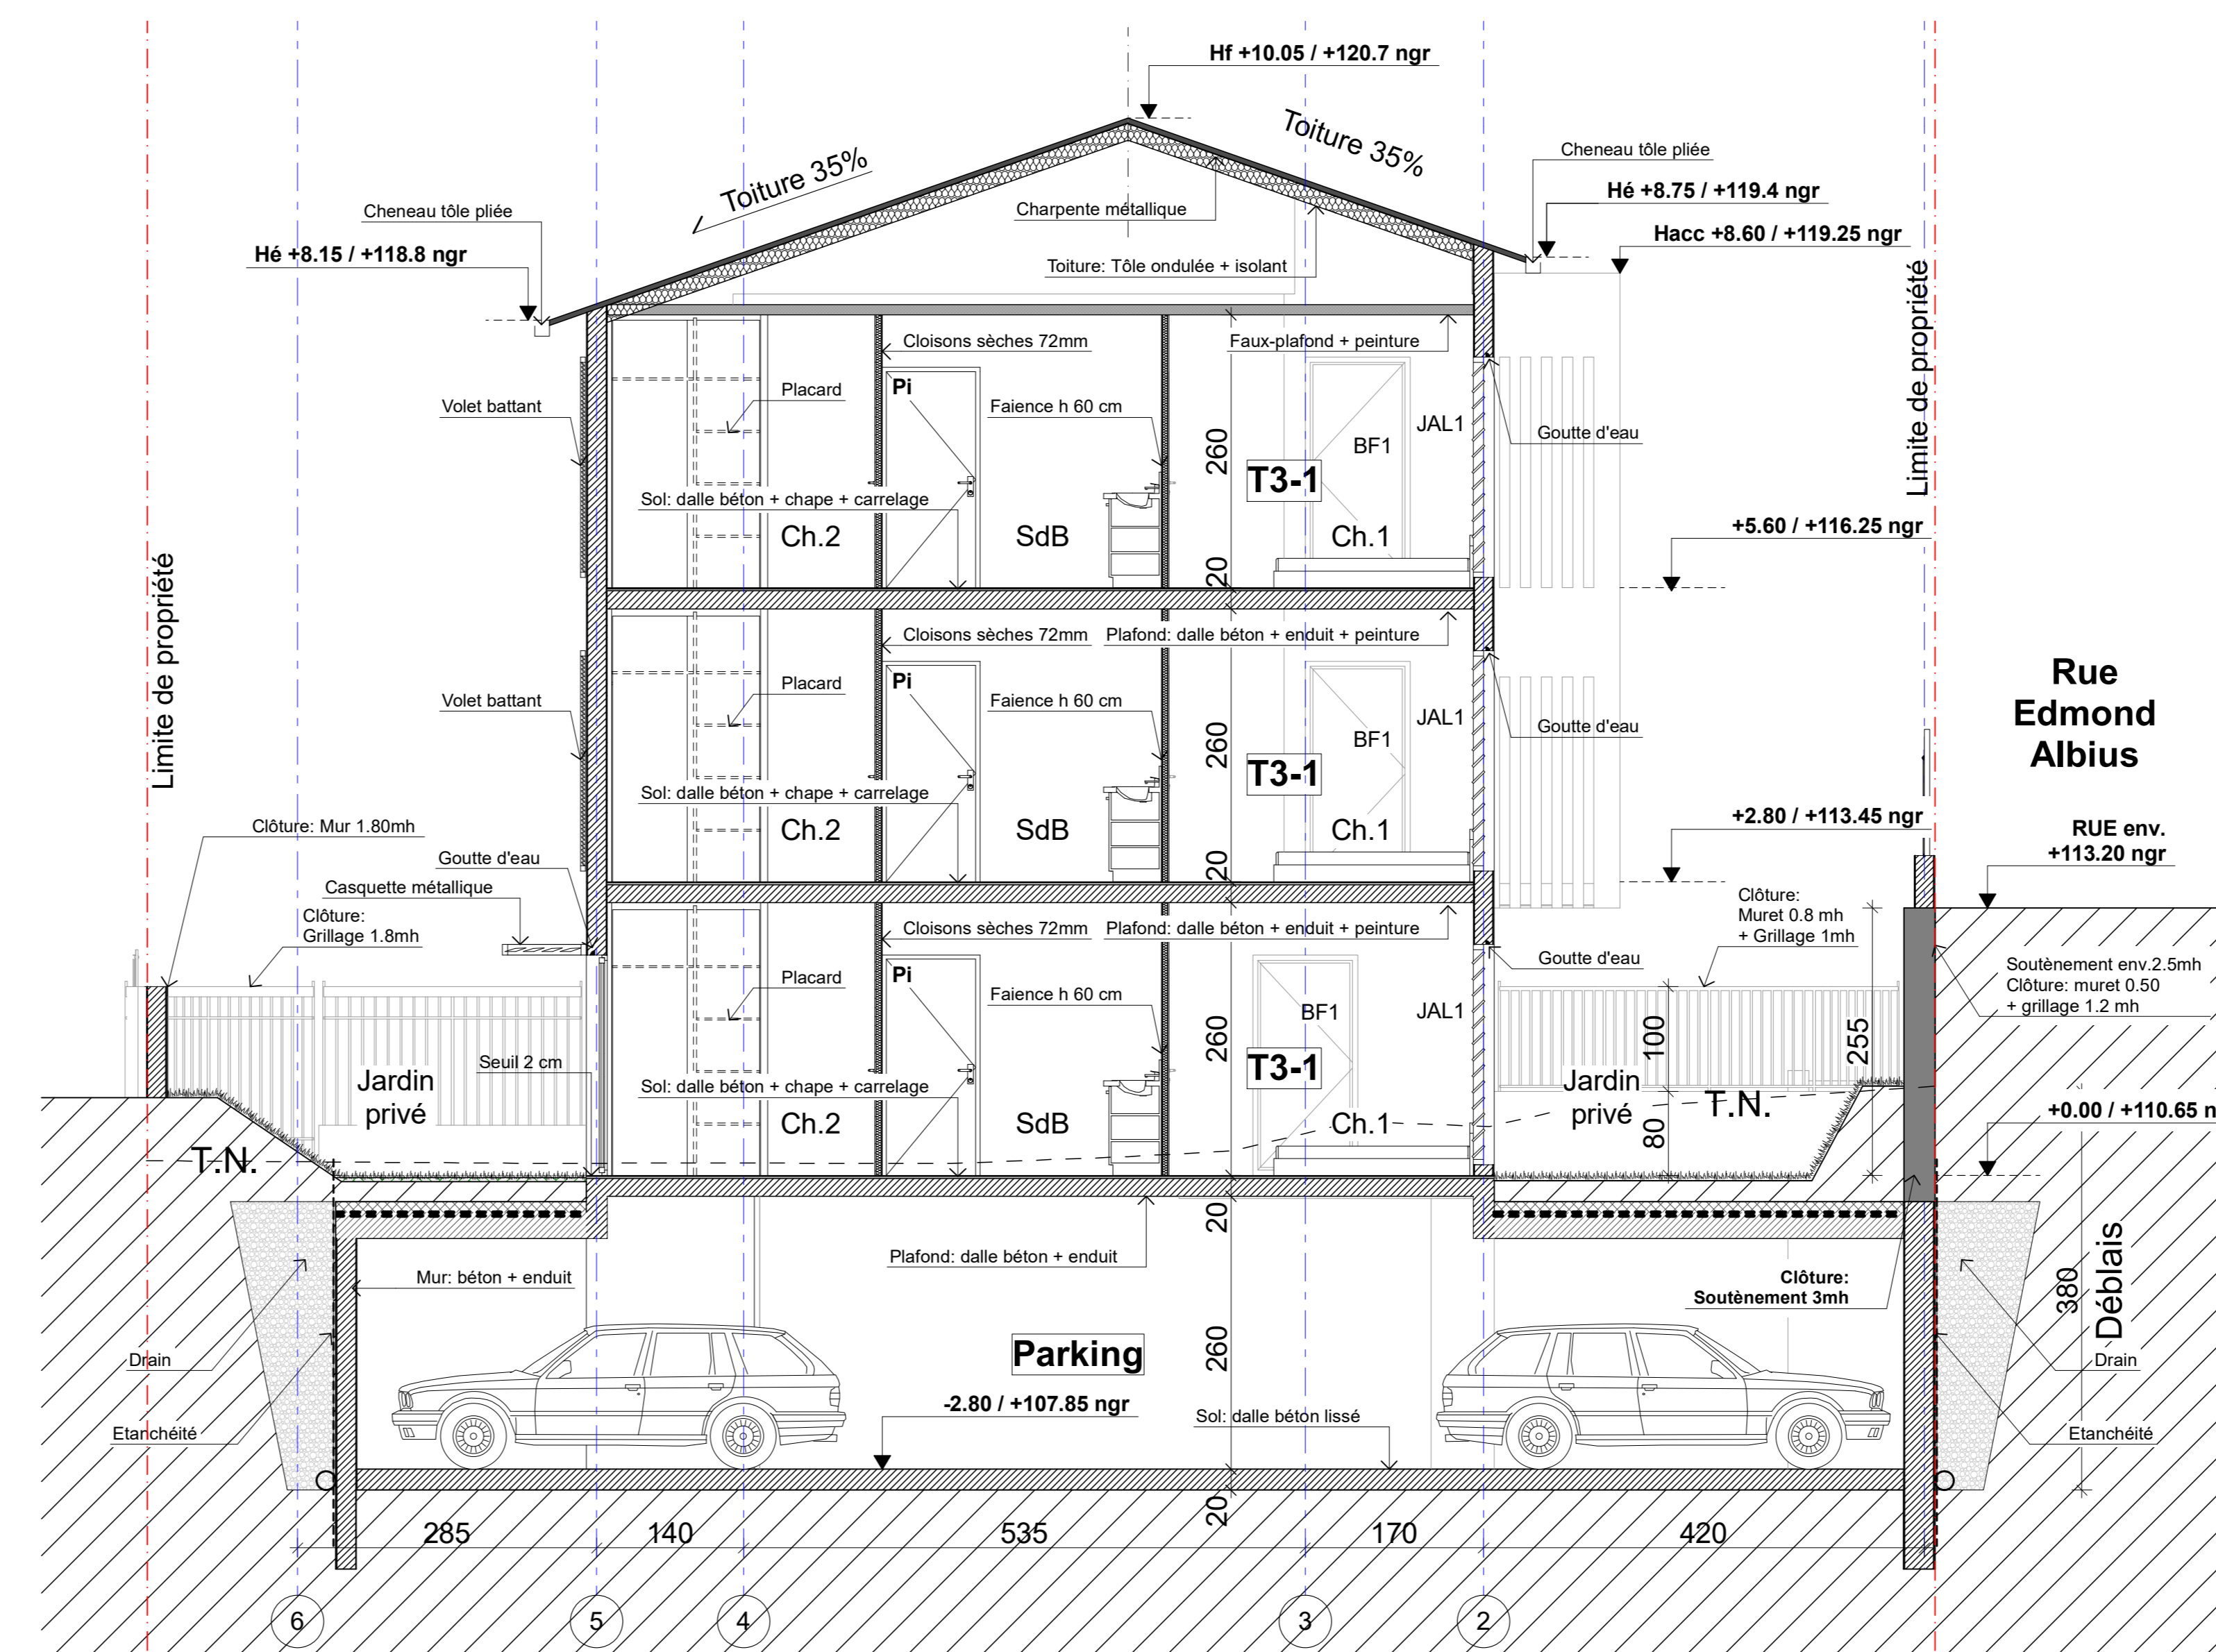

Coupe 8

**PROJET DE 18 LOGEMENTS
"LE VANILLIER"**
Parcelles HB 228&472
10 Rue Edmond Albius Saint-Denis 97400

MAITRE D'OUVRAGE
SCCV Le Vanillier
15C allée des Coindons 97400 Saint-Denis
Tél: 0592 64 73 72
Courriel:marc-alou@orange.fr

MAITRE D'OEUVRE
cazarchi Nathalie DAHBI Architecte
192 bis rue M&A Leblond 97460 ST-PAUL
Tél: 0592 53 08 55
Courriel:msecma@wanadoo.fr

B.E.T.
SECMA ingenierie
15 rue Jacques Cartier 97420 Le Port
Tél: 0592 53 08 55
Courriel:msecma@wanadoo.fr

Date: 26/07/2021
Désignation:
Indice:

ALOA
PLANS ARCHITECTES

COUPES 5 - 6 - 7 & 8

Echelle:
4.2 P.R.O