


CARRELAGE:
 Carrelage type 1: (séjour, chambres) 40x40 teinte gris moyen
 Carrelage type 2: (varangue) 40x40 teinte gris moyen glissace réduite
 Carrelage type 3: (cuisine, Sdb, wc) 20x40 teinte gris moyen
 Carrelage type 4: (coursive)

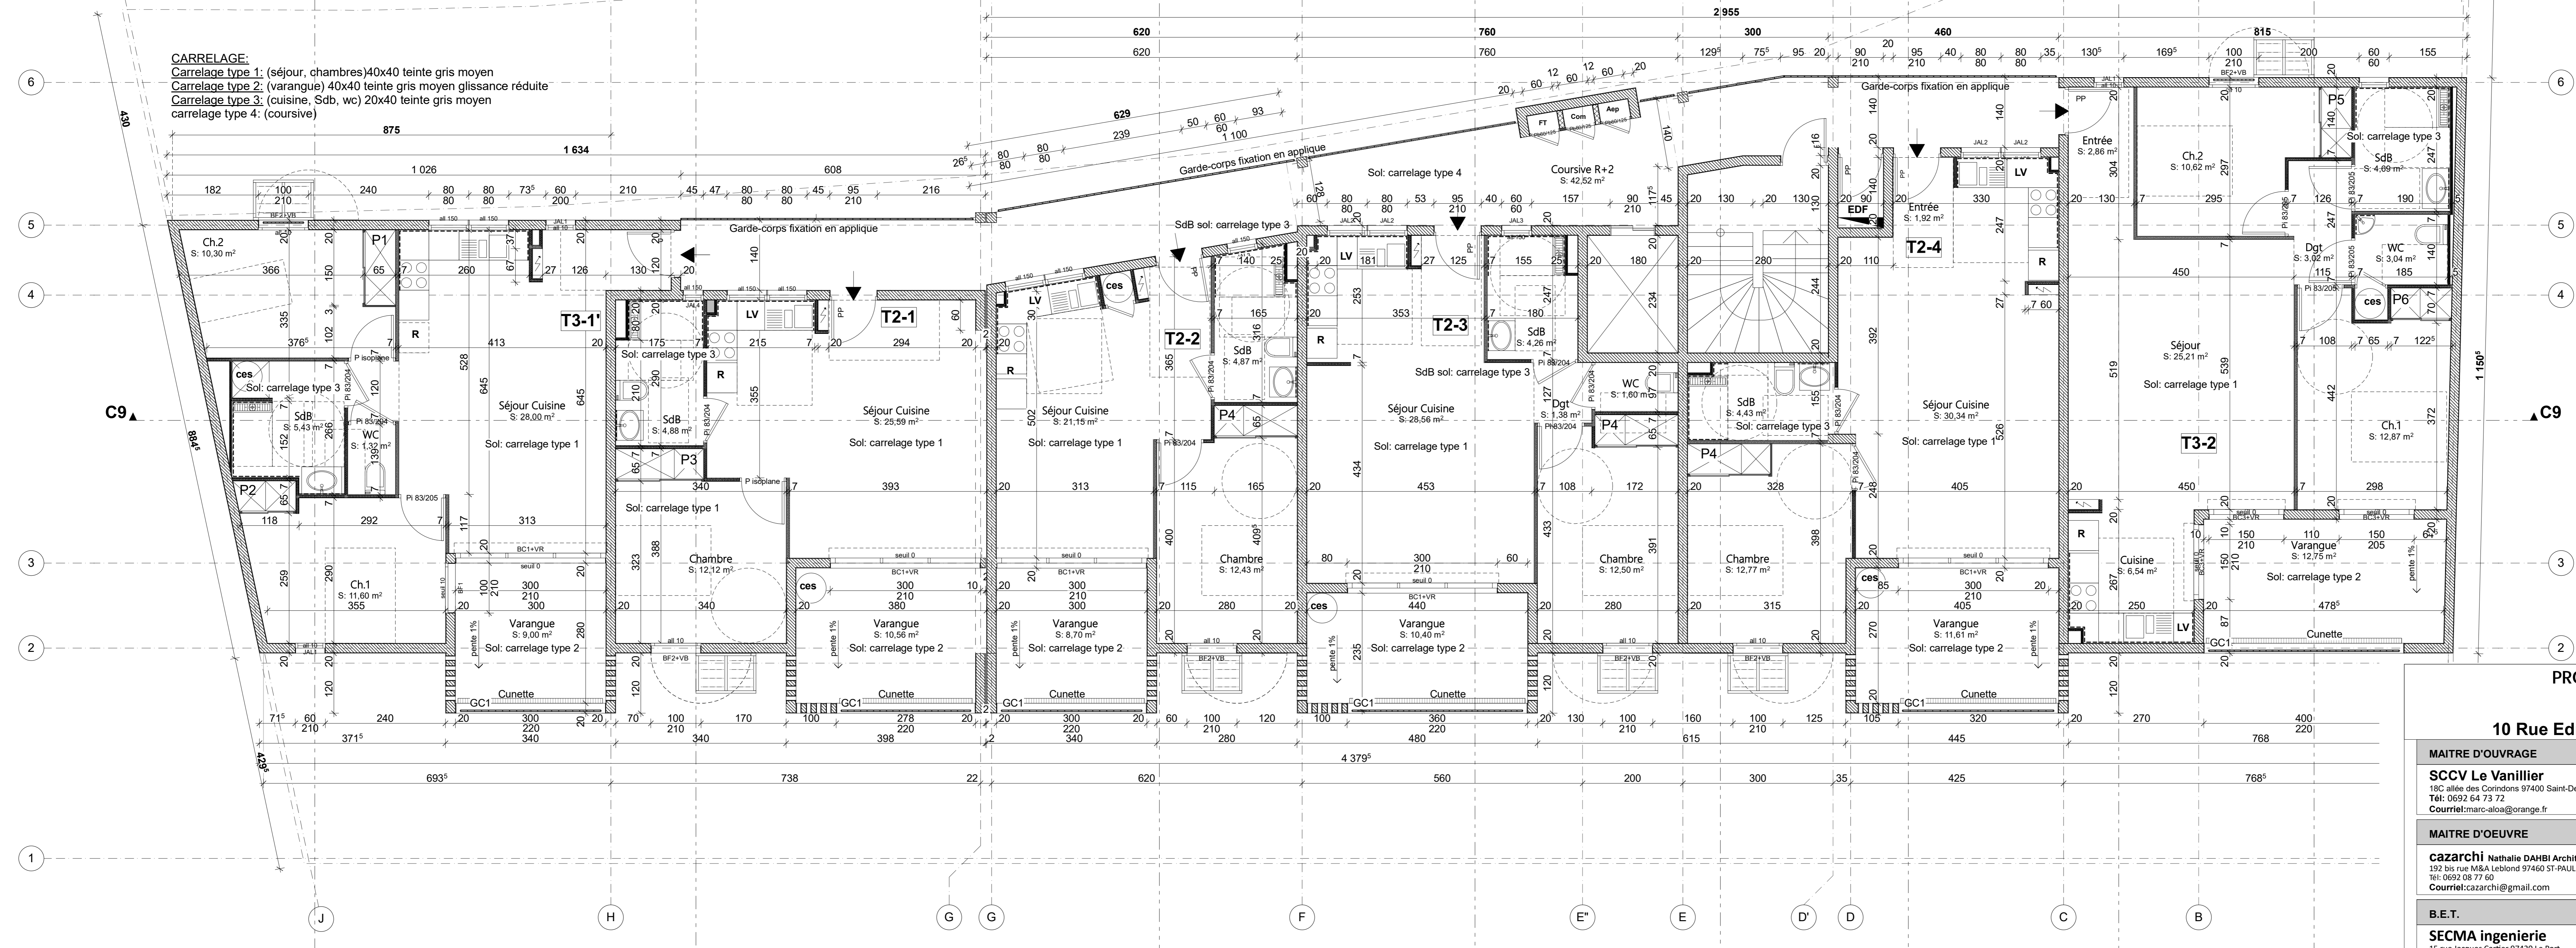

CARRELAGE:
 Carrelage type 1: (séjour, chambres) 40x40 teinte gris moyen
 Carrelage type 2: (varangue) 40x40 teinte gris moyen glissace réduite
 Carrelage type 3: (cuisine, Sdb, wc) 20x40 teinte gris moyen
 Carrelage type 4: (coursive)

**PROJET DE 18 LOGEMENTS
 "LE VANILLIER"
 Parcelles HB 228&472
 10 Rue Edmond Albius Saint-Denis 97400**

MAITRE D'OUVRAGE	
SCCV Le Vanillier 15C allée des Coindons 97400 Saint-Denis Tél: 0592 64 73 72 Courriel: marc-aloua@orange.fr	
MAITRE D'OEUVRE	
cazarchi Nathalie DAHBI Architecte 192 bis rue M&A, Leblond 97460 ST-PAUL Tél: 0592 88 77 60 Courriel: cazarchi@gmail.com	
B.E.T.	
SECMA ingenierie 192 bis rue M&A, Leblond 97420 Le Port Tél: 0262 33 08 55 Courriel: mscema@wanadoo.fr	
Date: 26/07/2021	Désignation:
Indice:	



PLANS ARCHITECTES

PLANS DES NIVEAU 1 & 2

Echelle: 1:50
3.3 P.R.O