


FACADE AVANT (Rue du Général de Gaulle) P C M1 05 1 / 1 0 0

Modifications ouvertures pour RTADOM (règlementation thermique) et limites bornées aux voisins
Modification sens de la toiture sur la façade avant pour pose panneaux solaires et adaptation toiture arrière

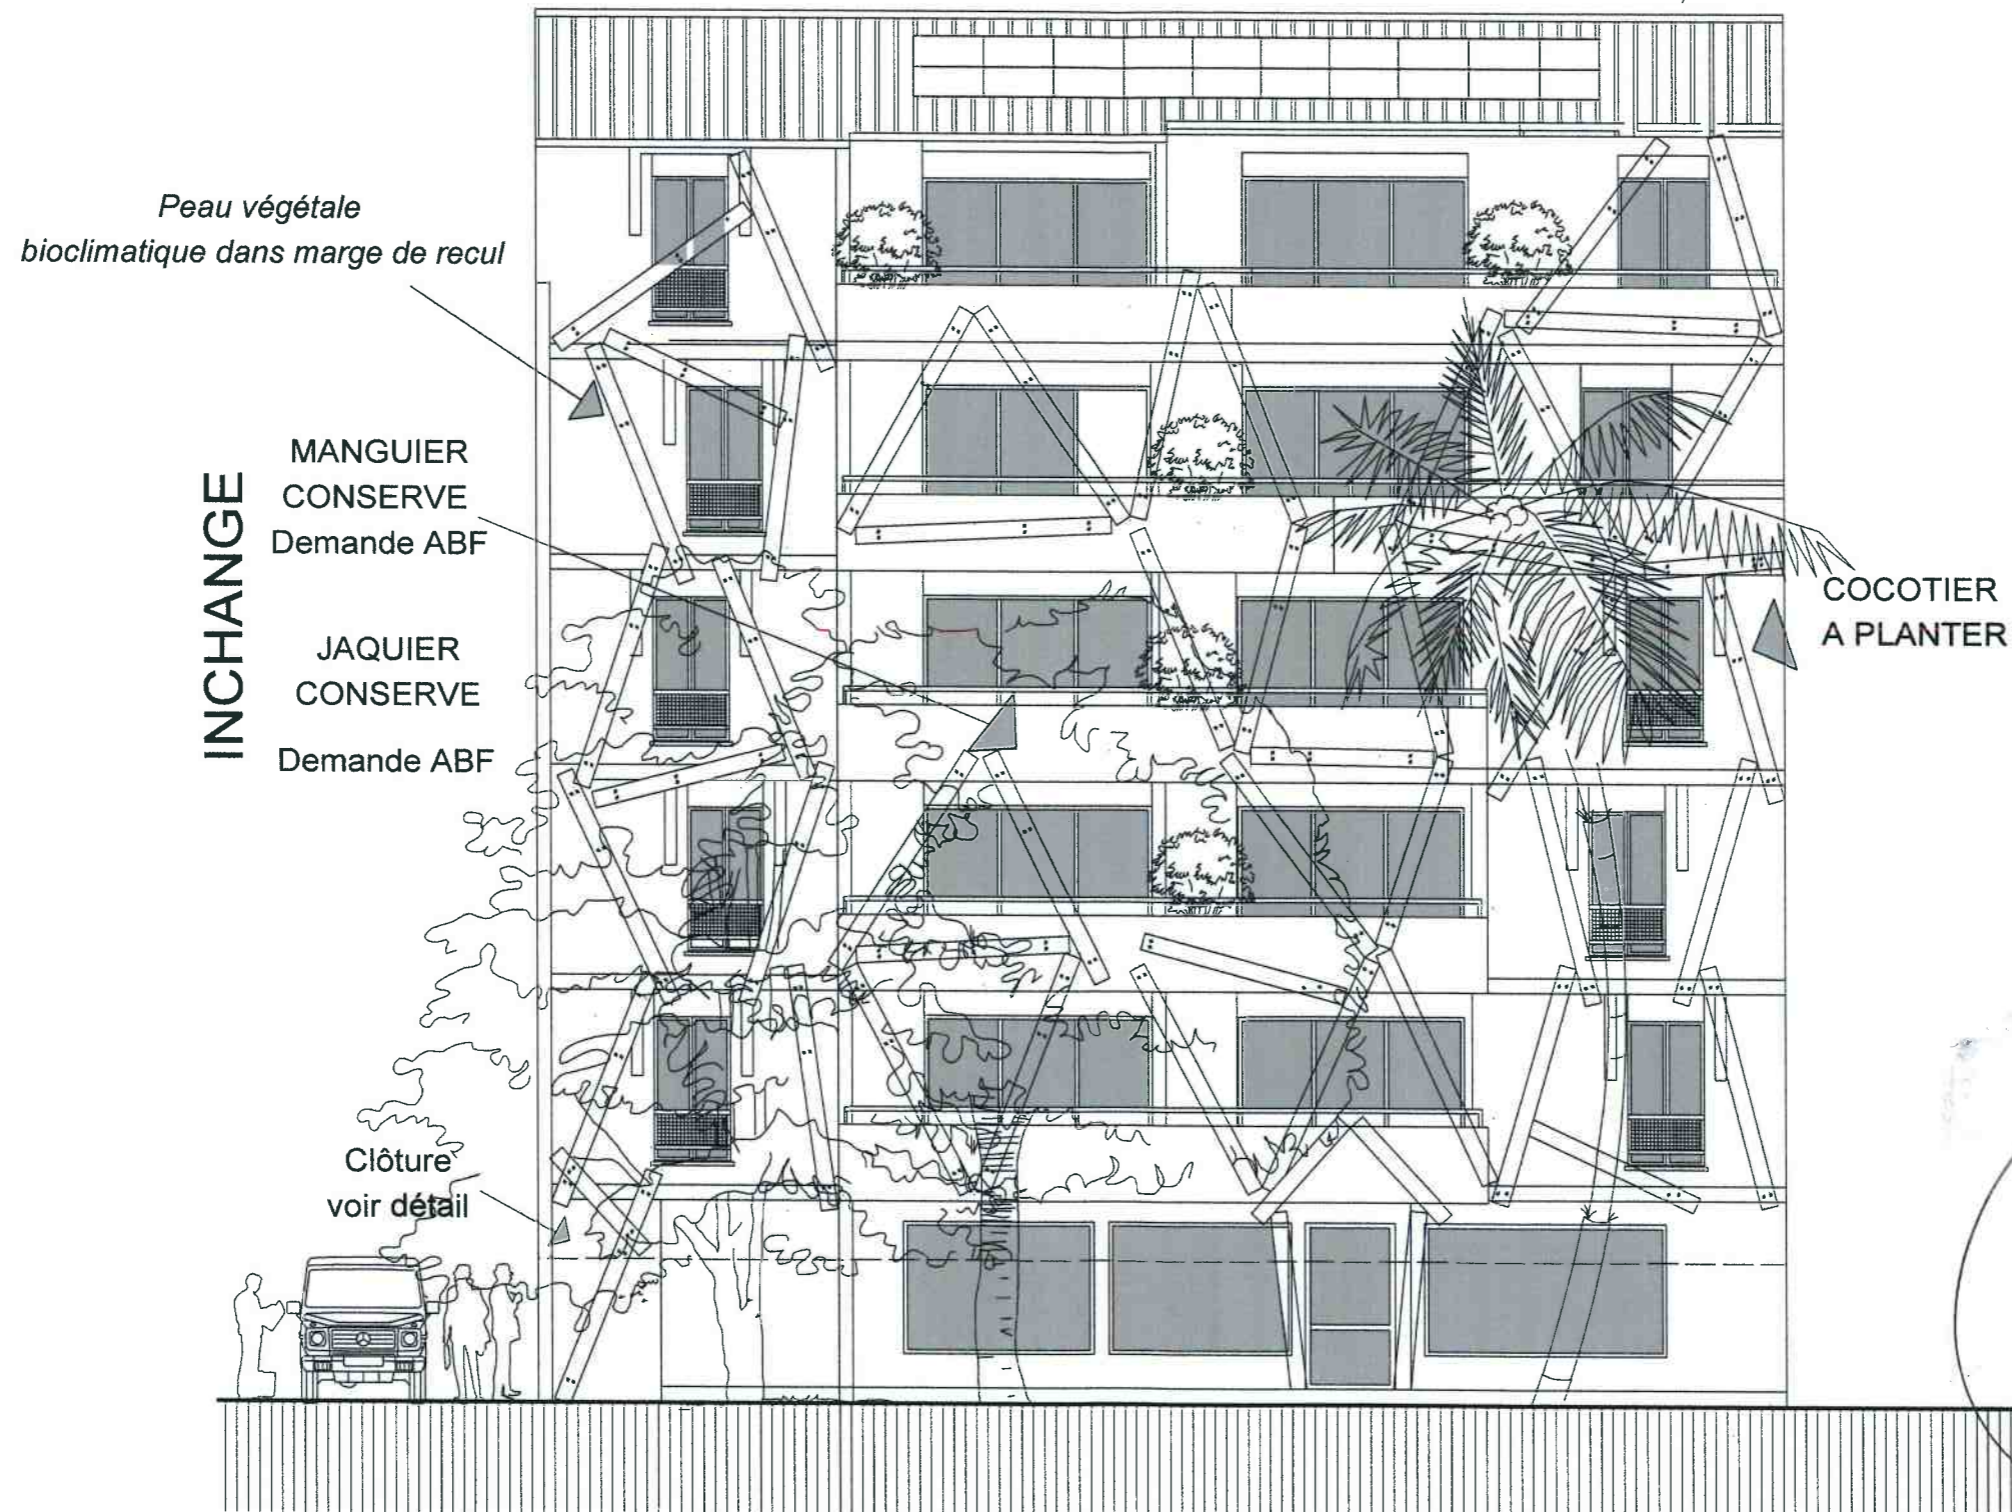


Reçu en mairie de Saint-André
du 18.02.22

Francis Martinez
Architecte
100 Chemin du Centre
C.M. 0692 64 70 36

FACADE DROITE PCM105 1 / 150

Modifications ouvertures pour RTADOM (réglementation thermique) et limites bornées aux voisins
 Modification sens de la toiture sur la façade avant pour pose panneaux solaires et adaptation toiture arrière

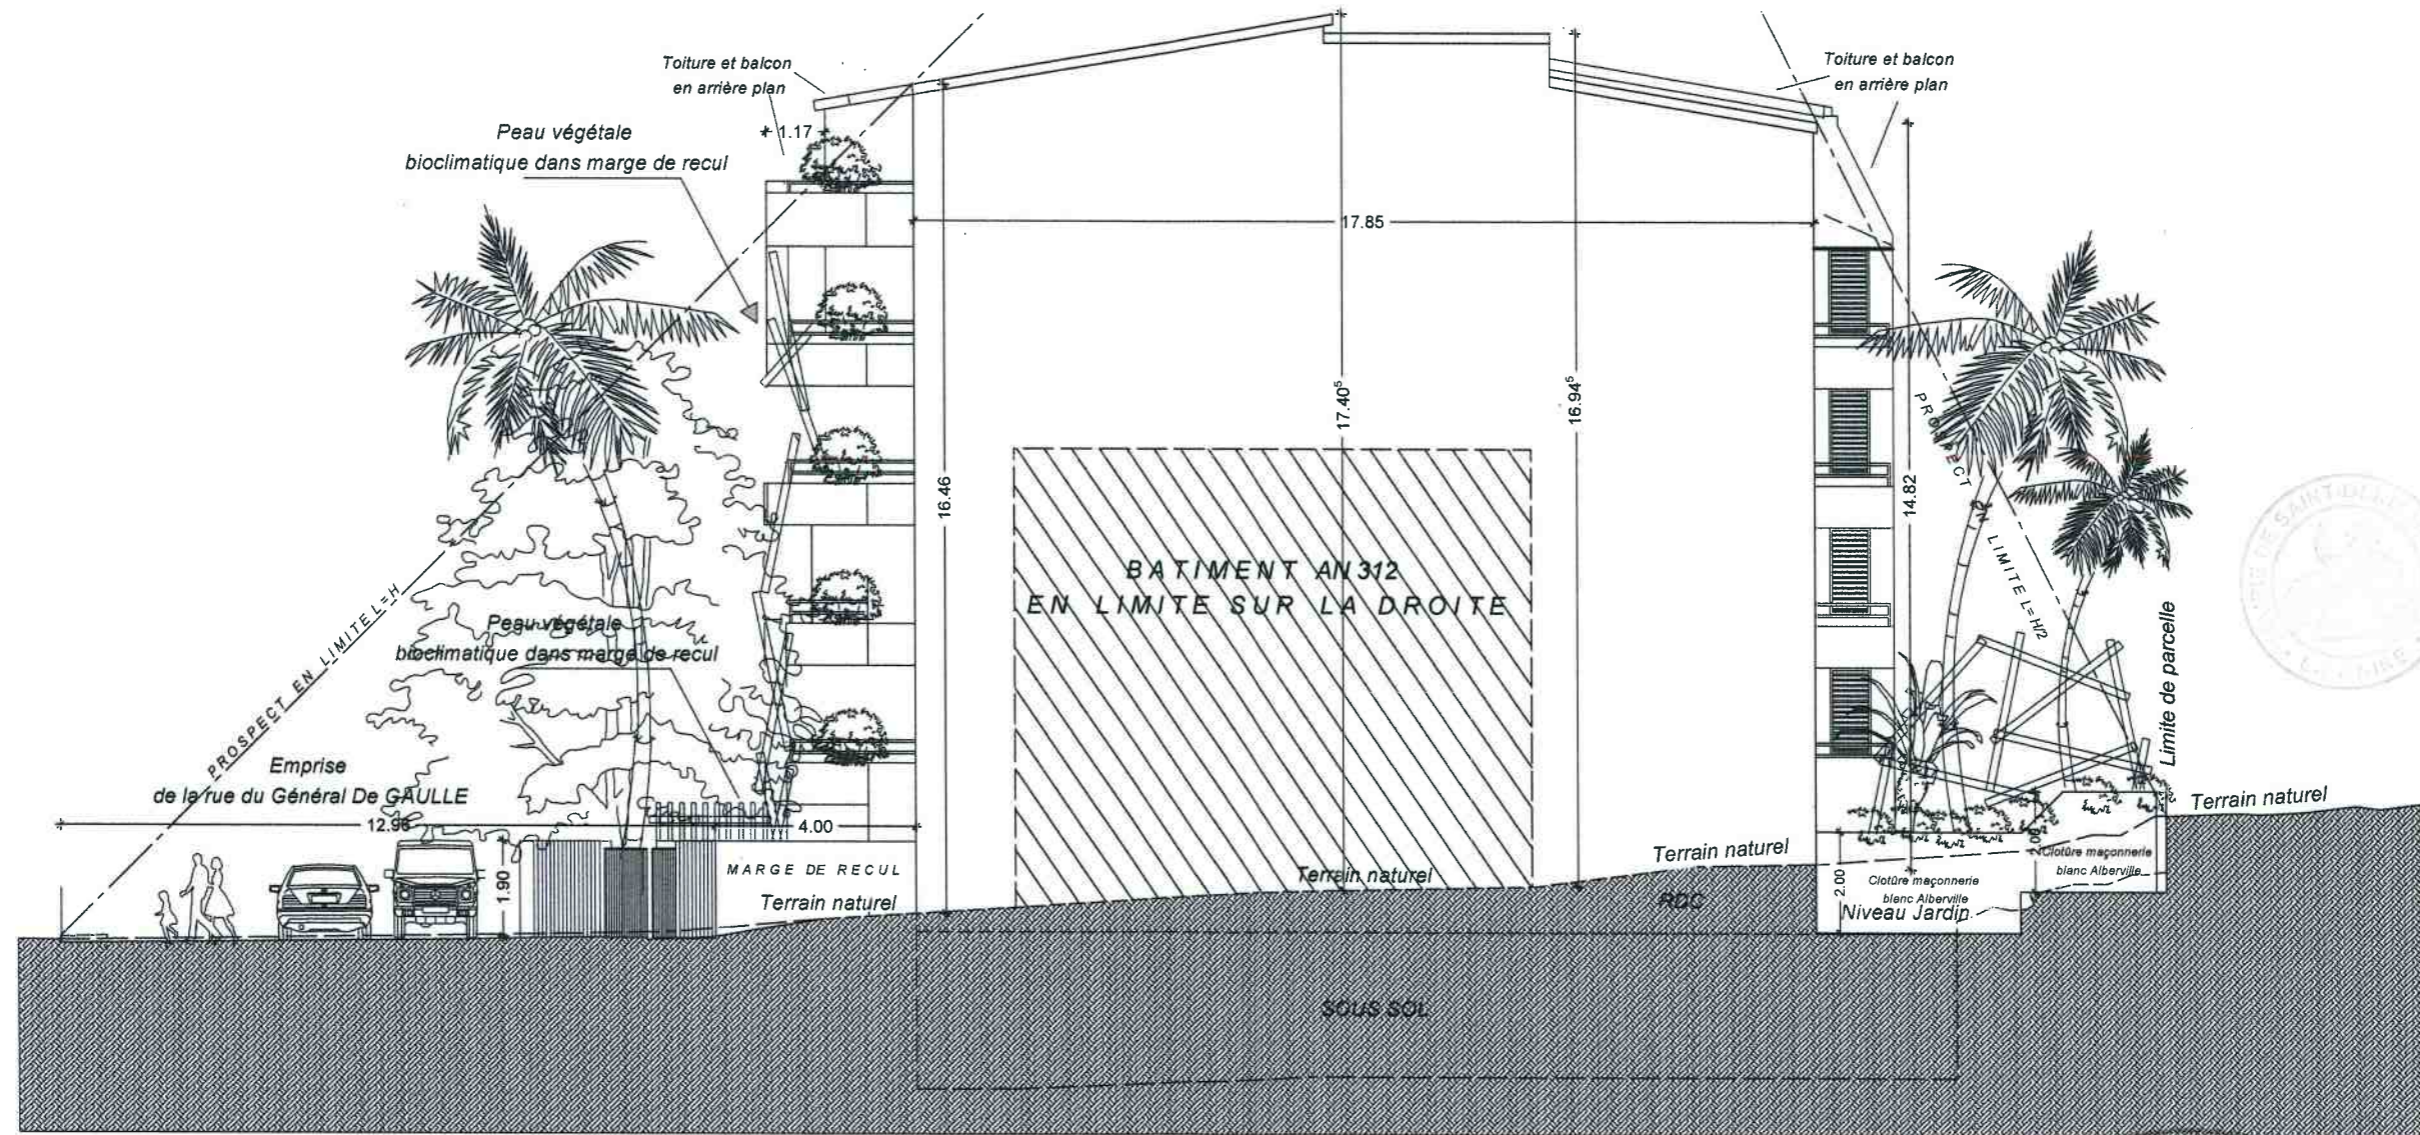


PC 19A0172 M2
 du 28.02.22

François M...
 architecte-AP/3
 100 chemin du Centre
 GSM. 0692 64 70 36

FACADE GAUCHE P M1 05 1 / 150

Modifications ouvertures pour RTADOM (réglementation thermique) et limites bornées aux voisins
 Modification sens de la toiture sur la façade avant pour pose panneaux solaires et adaptation toiture arrière

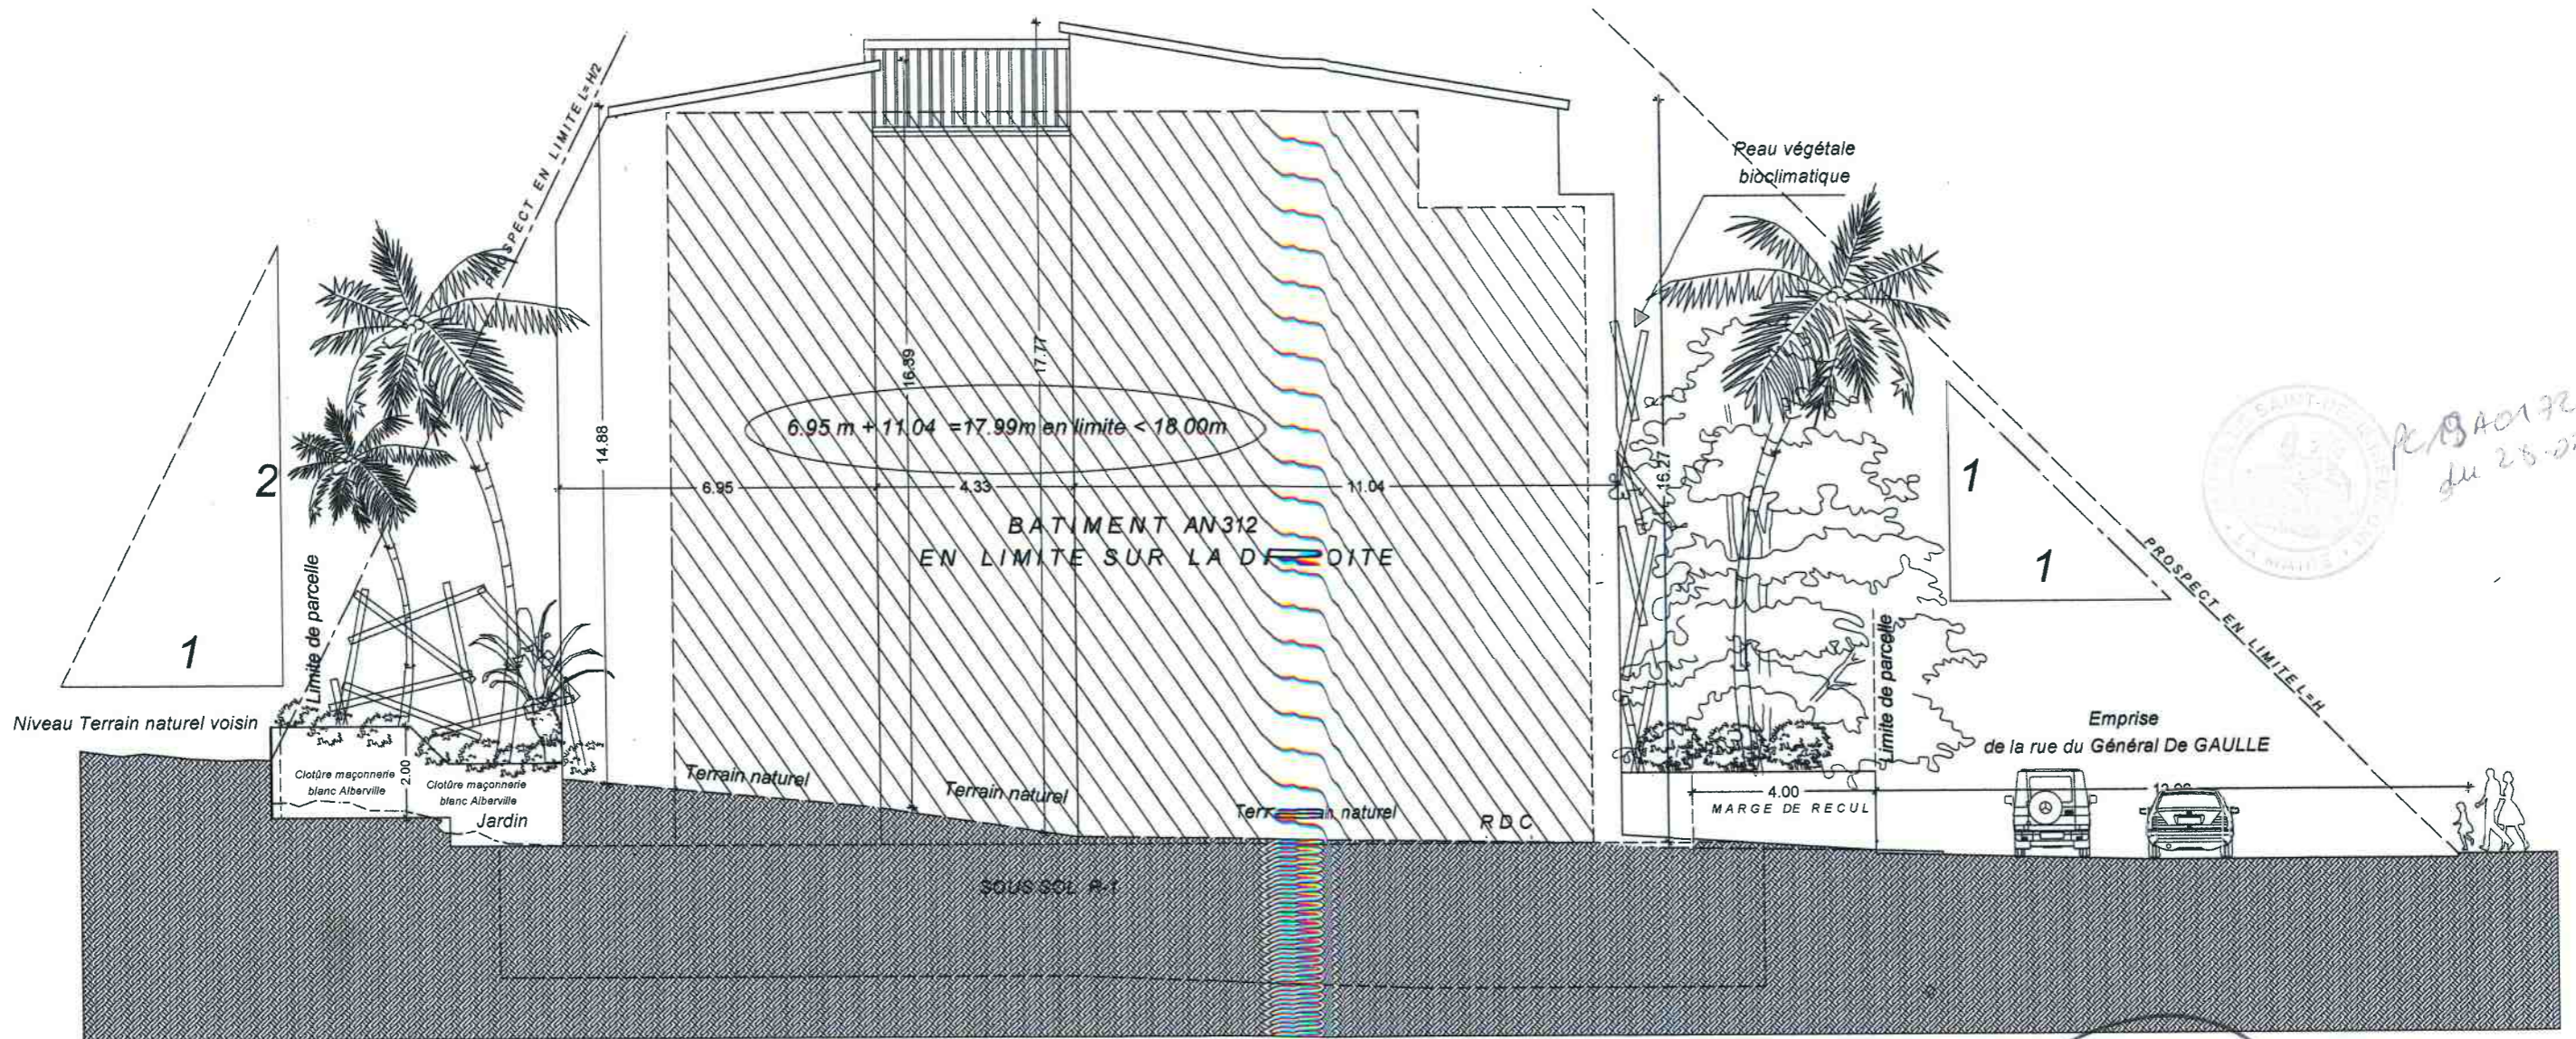

PCBA0172 ML
 du 25-02-22

Francis...
 architecte
 150 C...
 974...
 Fax. 0...
 GSM. 06... 70 25